
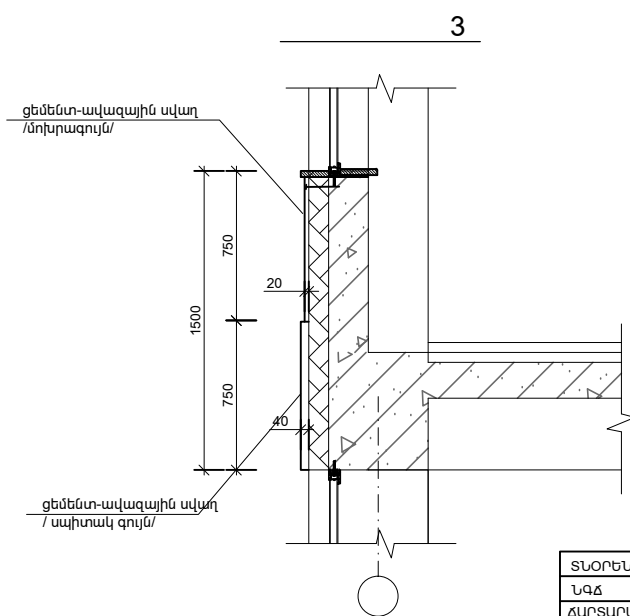
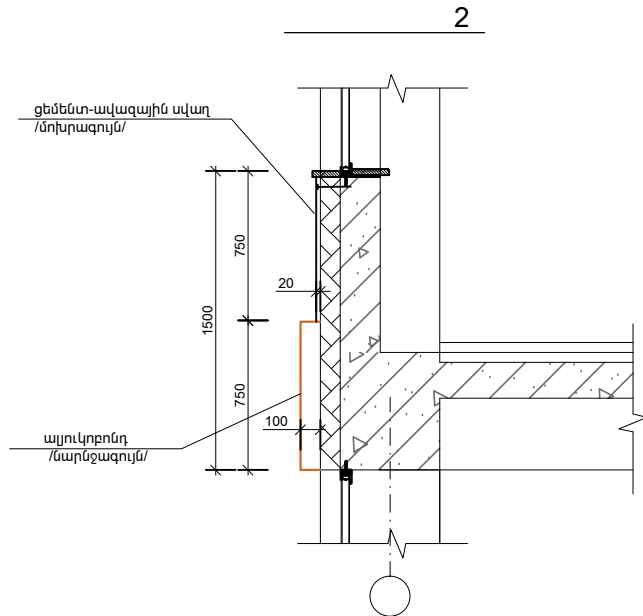
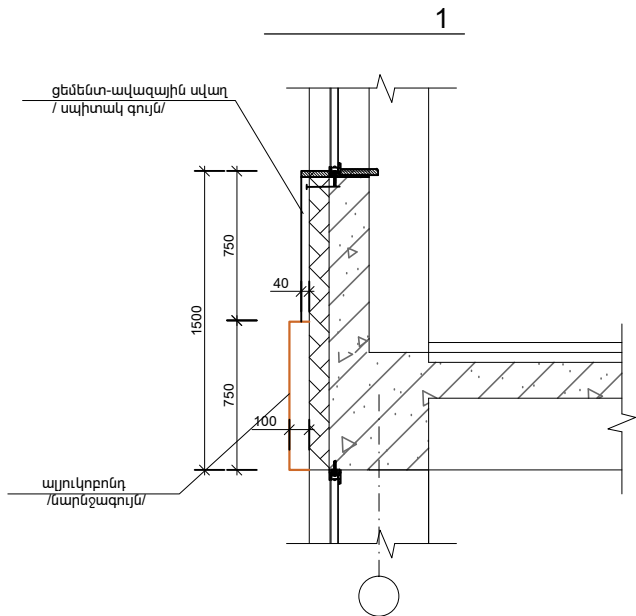


ԿՏՐՎԱԾՔ 6-6: Մ 1:100

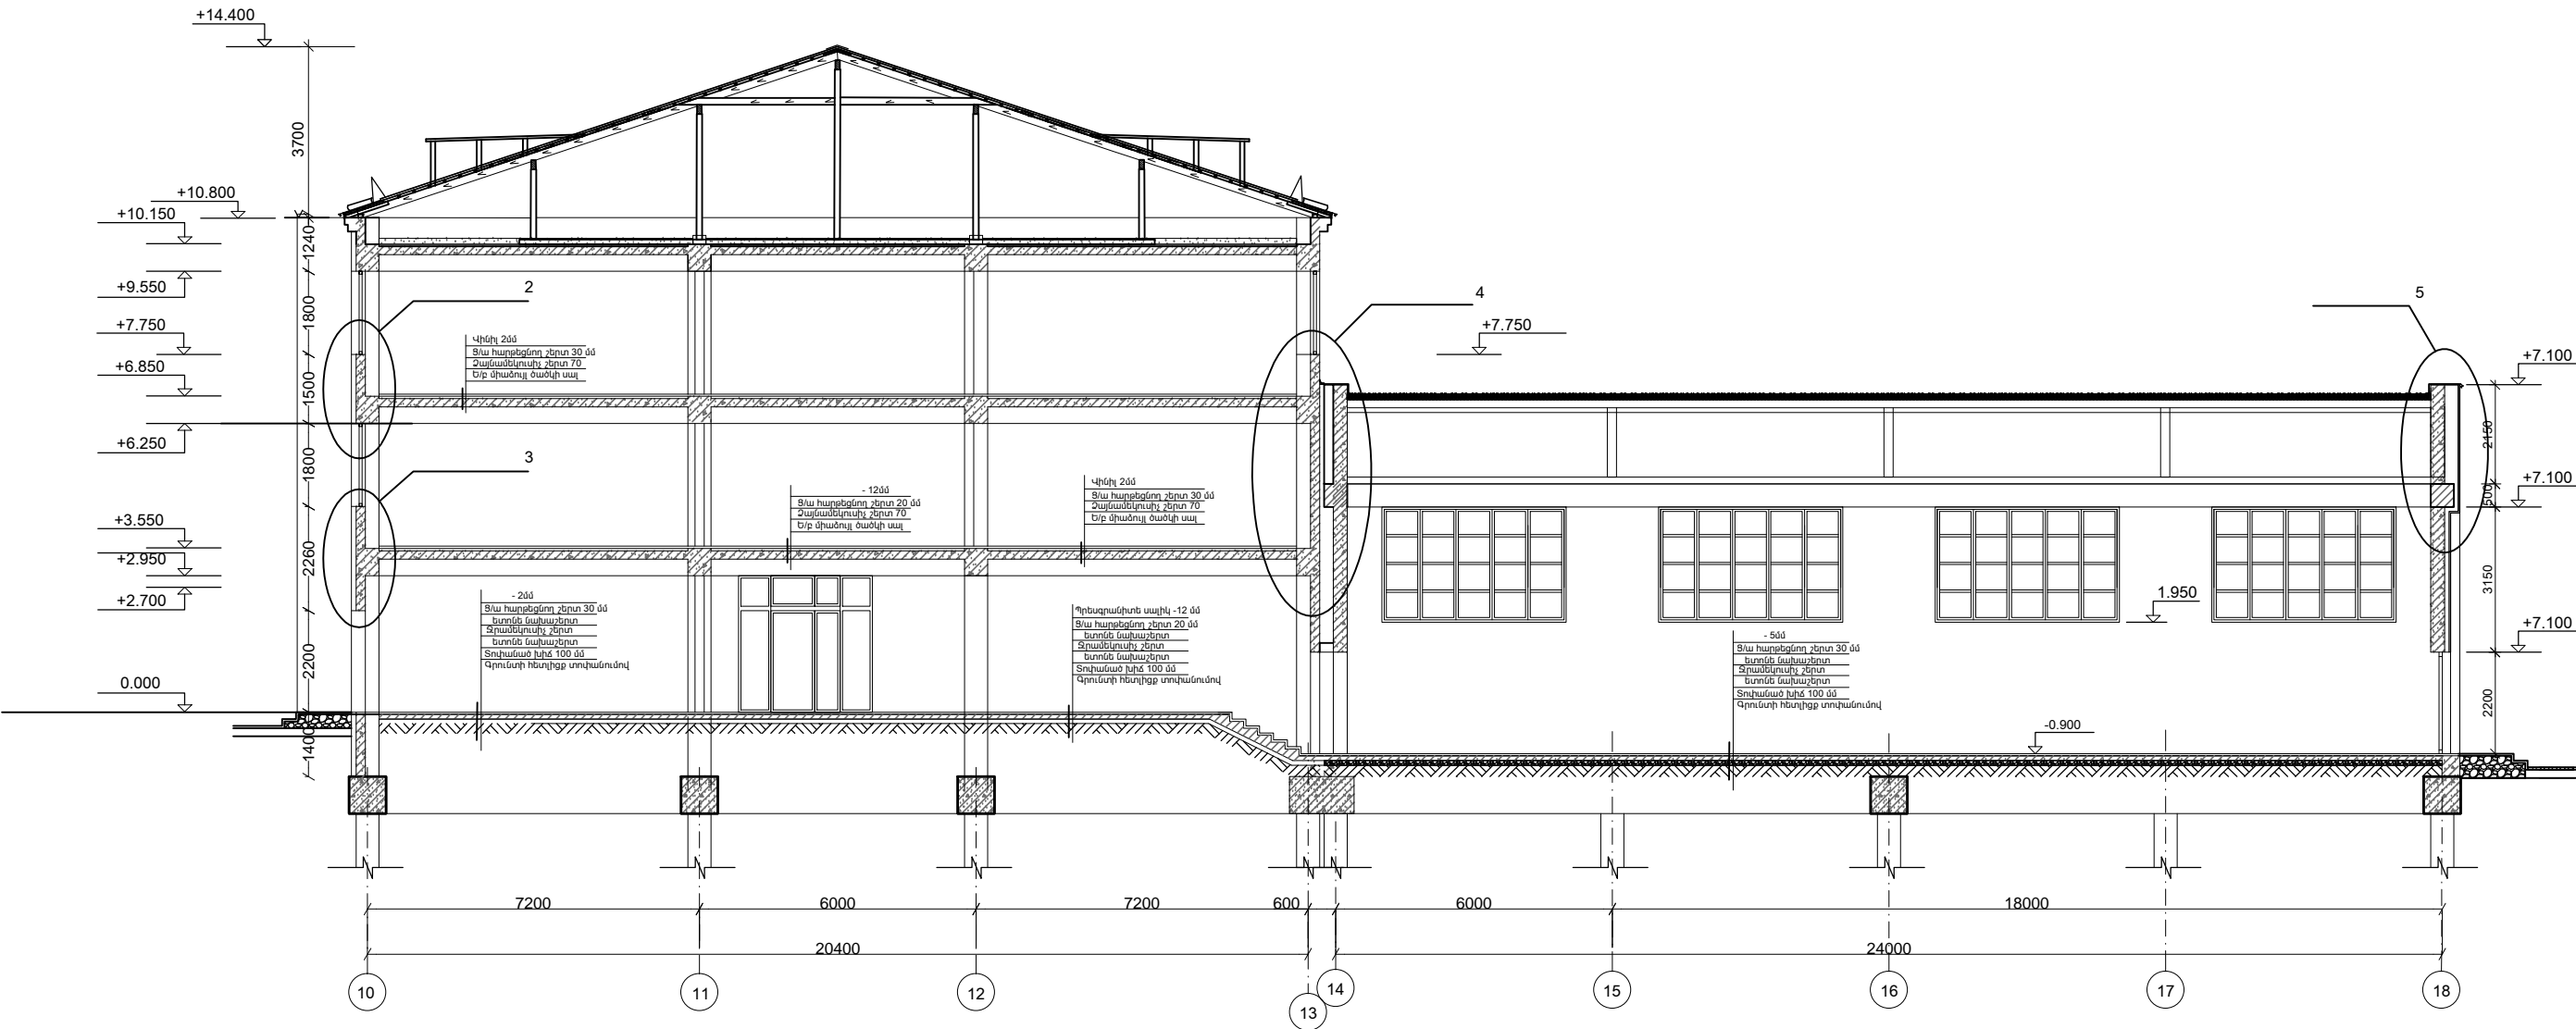

ՏՆՕՐԵՆ	Մ. ՀՈՒՄՆՅԱՆ		153		
ՆԳՃ	Մ. ՀՈՒՄՆՅԱՆ				
ՃԱՐՏԱՐԱՊԵՏ	Տ.ՆԵՐՍԵՍՅԱՆ				
ՍՏՈՒԳԵՐ	Ն. ՆՇԱՆՅԱՆ		ԱՆ	- 13	38
			ԿՏՐՎԱԾՔ 6-6: Մ 1:100 :		
			«ՄԱՍՈՒ ԵՎ ՂՈՒՄՏՐԻՈՒ» ՍՊԸ		