


- 

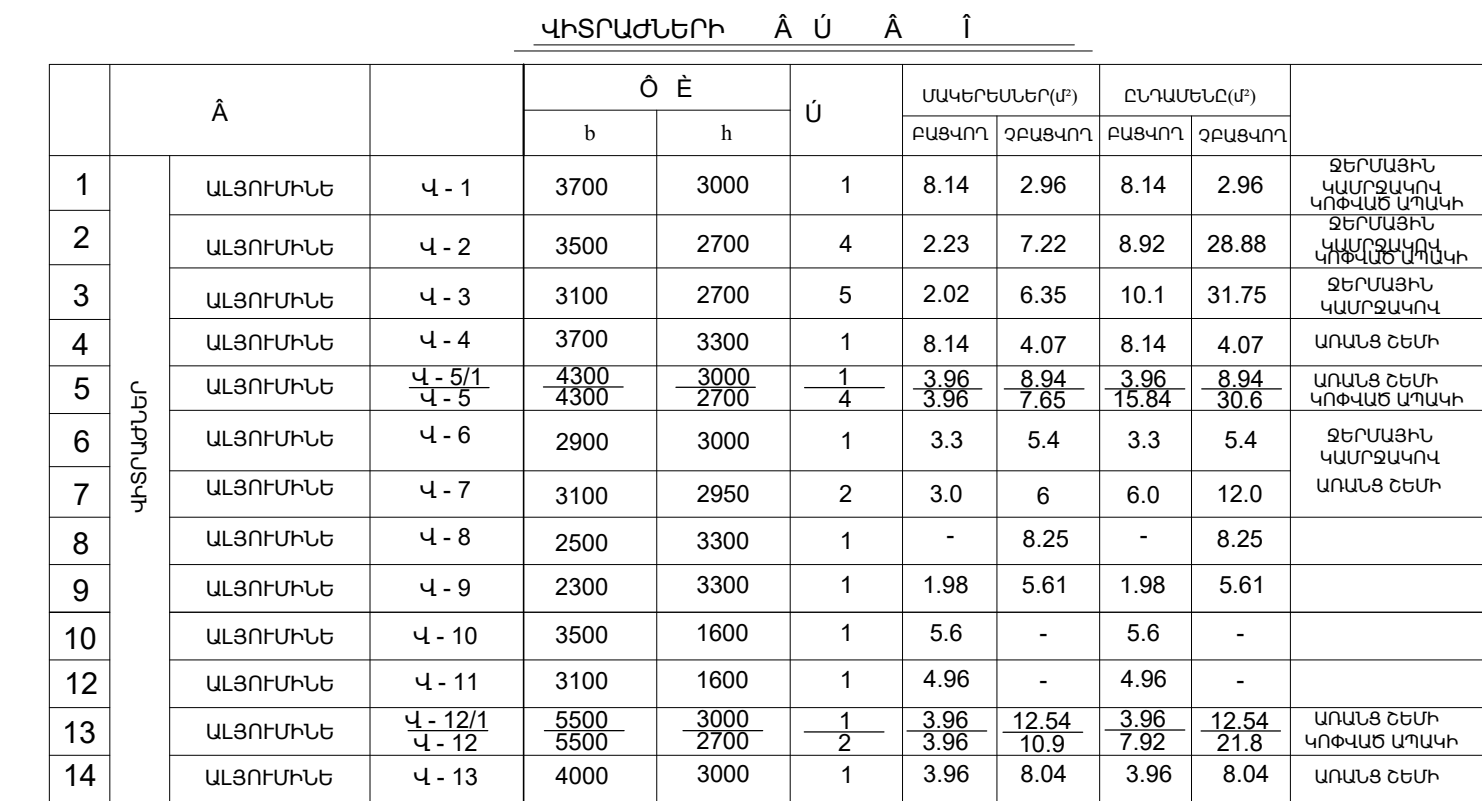

ՏՆՕՐԵՆ	Մ. ՀՈՒՍԵՅԱՆ	<i>Սեյ</i>	ԵՐԵՎԱՆԻ ԹԻՎ 153 ԴԴՐՈՑ			
ԼԳՃ	Մ. ՀՈՒՍԵՅԱՆ					
ՆԱԽԱԳԾԵՑ	Ն. ՆՇԱՆՅԱՆ	<i>Սեյ</i>	ՃԱՐՏԱՐԱՊԵՏԱԿԱՆ ՄԱՍ	ՓՈԼԼ	ԹԵՐԹ	ԹԵՐԹԵՐ
ՍՏՈՒԳԵՑ	Ն. ՍՏԵՓԱՆՅԱՆ			ԱՆ	Ճ - 19	38
			ՊԱՏՈՂԱՆՆԵՐԻ ԵՎ ՎԻՏՐԱԺՆԵՐԻ ՄԱՍՆԱԳԻՐ:	«ՄԱՍՈՒ ԵՎ ԴՈՒՍՏՐԵՐ» ՍՊԸ		
			ԷՍԶԻԶ:			