


Ս/Հ	ԱՆՎԱՆՈՒՄ	ՄԱԿԵՐԵՍ (²)
1.1	Նախարահ	25.7
1.2	Միջանցք	514.2
1.3	Ճաշարահ բաշխման կետով	129
1.4	Խոհանոցային բլոկ օժանդակ սենյերով	52.5
1.5	Խոհանոցի նախարահ	5.2
1.6.1	Պահեստ	6.6
1.6.2	Պահեստ	8.5
1.7	Հանդերձարան	7.8
1.8	Սանհանգույց	1.8
1.9	Նախարահ	10.4
1.10	Ծնողների սենյակ	56.5
1.11	Աստիճանավանդակ	22.7
1.12	Սանհանգույց աղջիկների	19.0
1.13	Սանհանգույց տղաների	18.8
1.14	Դահլիճի նախարահ հանդերձարան	45.4
1.15	Կուլիսներ	19.1
1.16	Պահեստ	8.1
1.17	Հանդերձարան	9.8
1.18	Հանդերձարան	10.3
1.19	Հանդիսությունների դահլիճ	290.0
1.20	Աստիճանավանդակ	
1.21	Պահակ	8.0
1.22	Տնօրեն	27.5
1.23	Քարտուղարուհի	17.5
1.24	Գործվածքների մշակման և տեխնեղիաների կաբինետ	65.8
1.25	Փայտ, մետաղ արհեստանոց: Գործիքաշինություն	95.8
1.26	Գրապահոց	42.8
1.27	Գրաարան-տեղեկատվական կենտրոն ընթերցարահով	96.7
1.28	Սանհանգույց դասատուների և հաշմանգամների	6.2
1.29	Սանհանգույց աղջիկների	19.0
1.30	Սանհանգույց տղաների	18.8

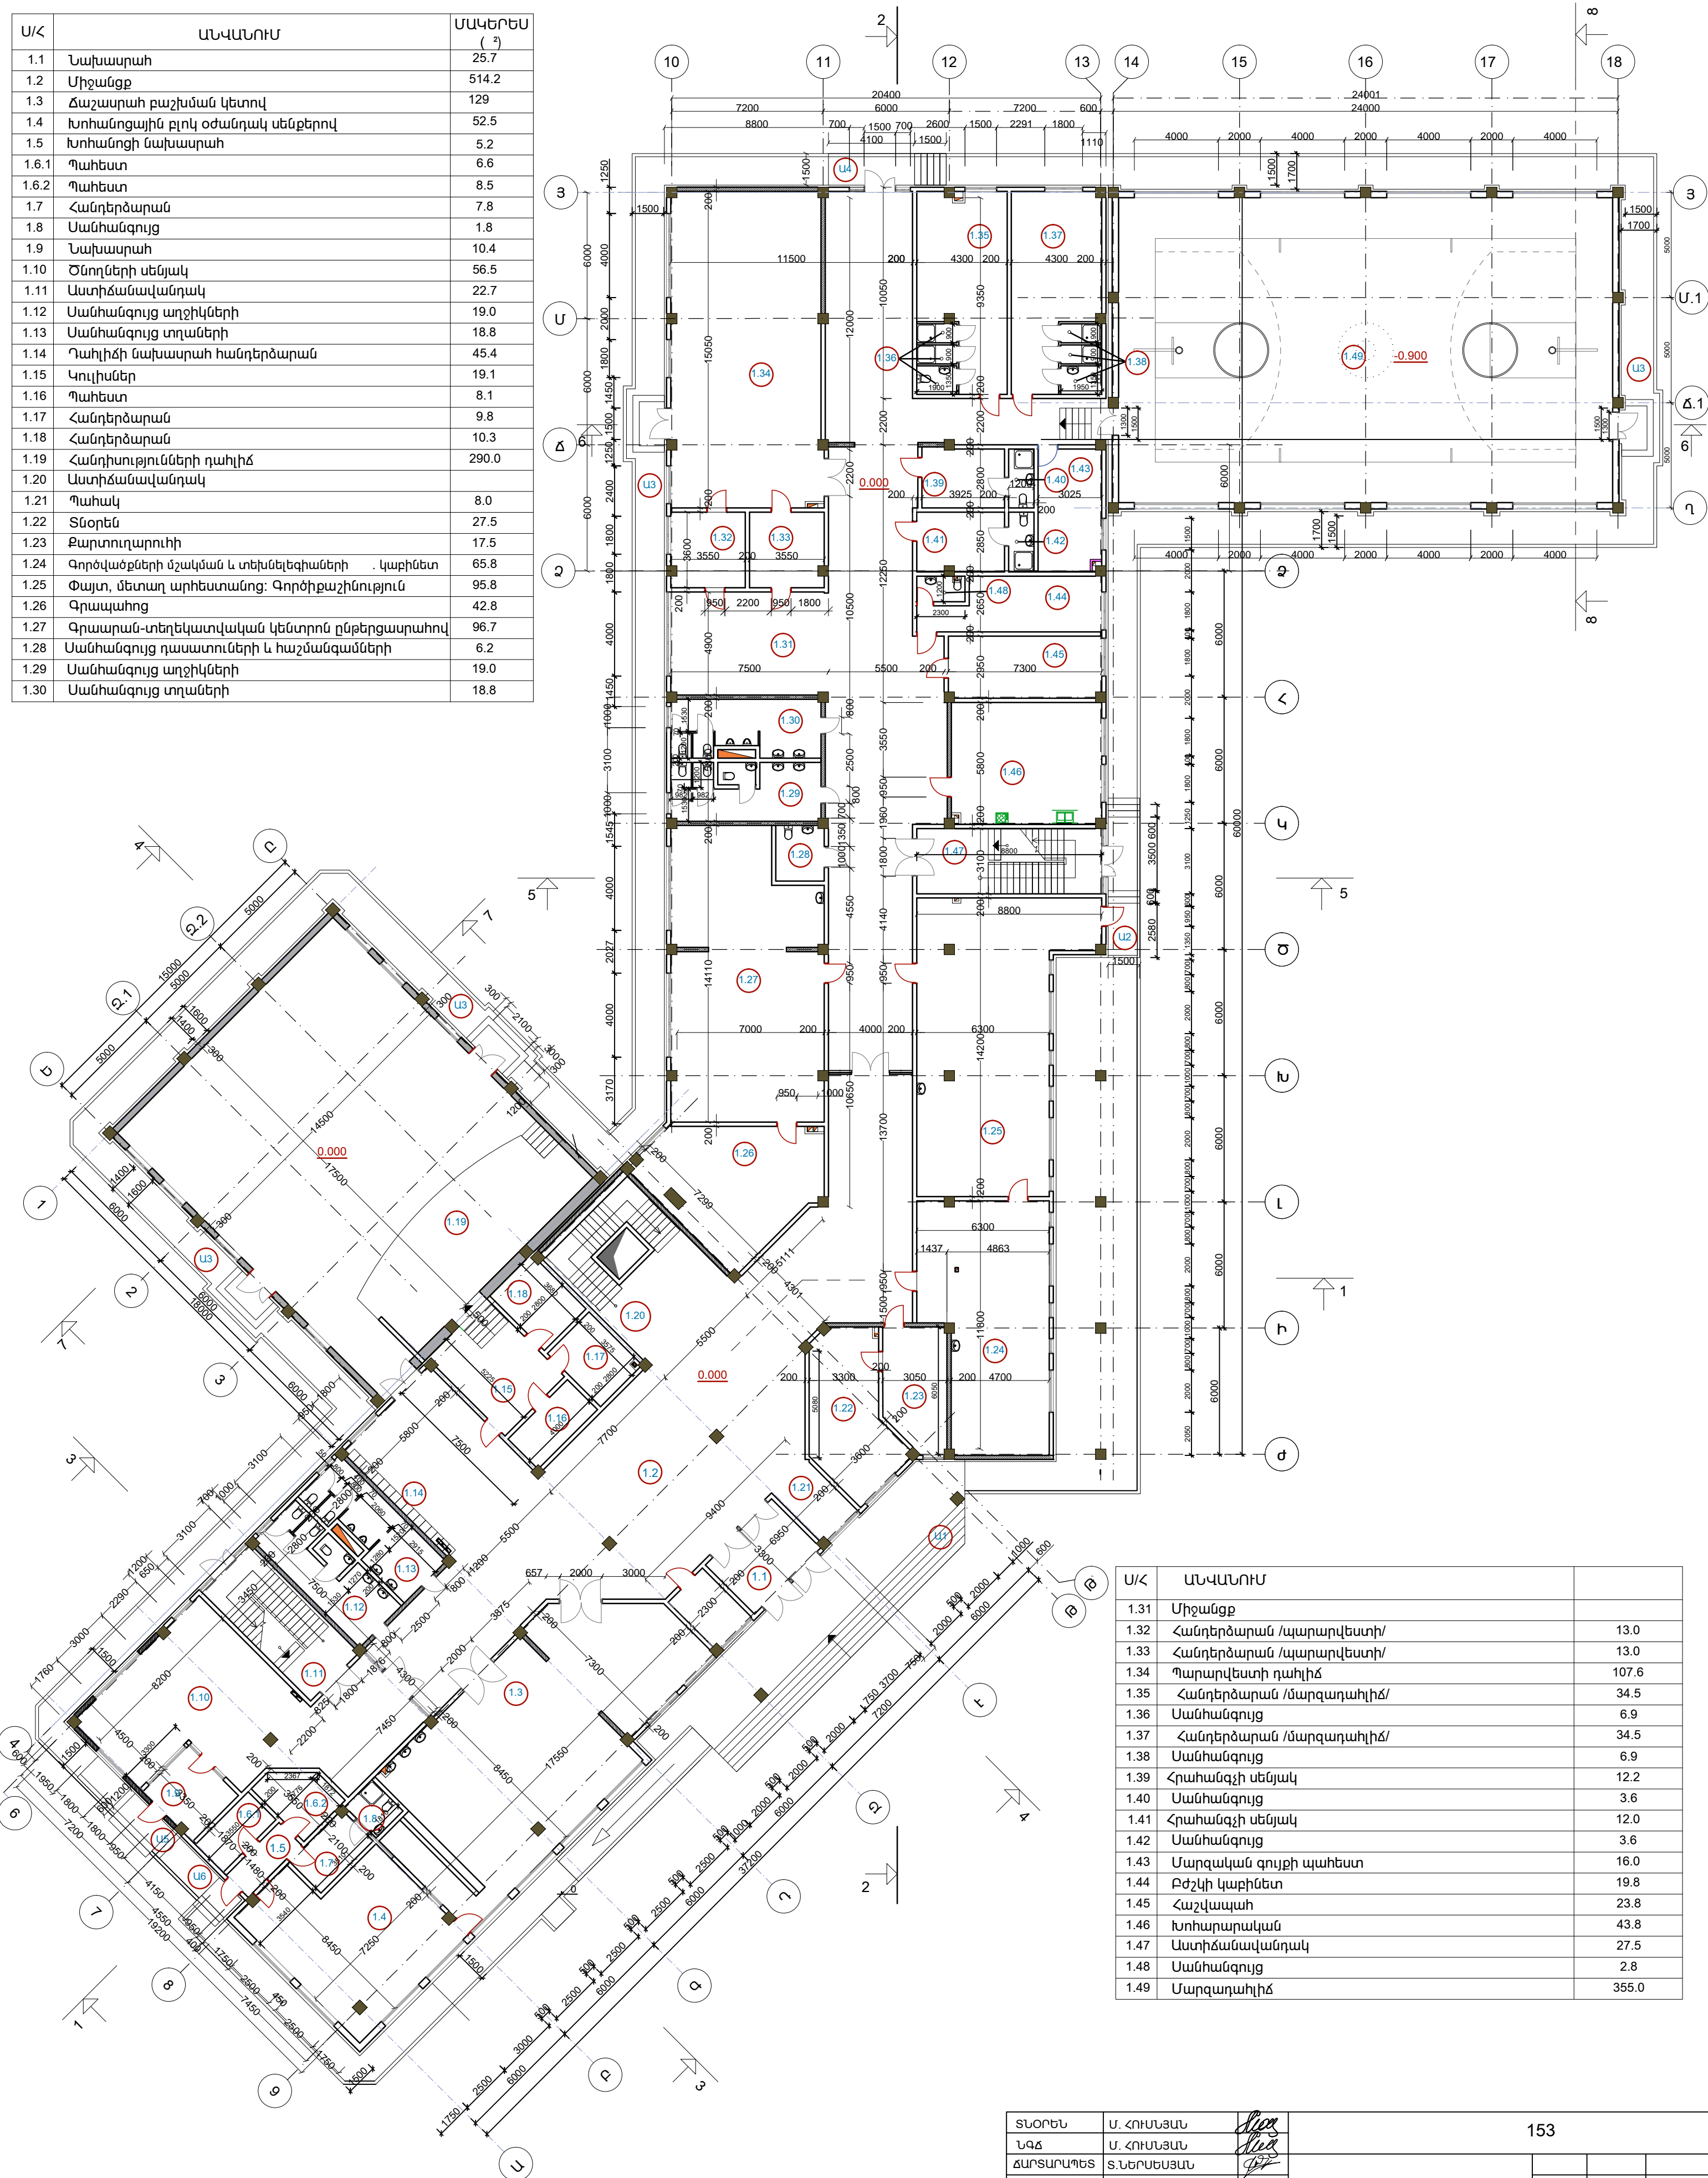

Ս/Հ	ԱՆՎԱՆՈՒՄ	
1.31	Միջանցք	
1.32	Հանդերձարան /պարարվեստի/	13.0
1.33	Հանդերձարան /պարարվեստի/	13.0
1.34	Պարարվեստի դահլիճ	107.6
1.35	Հանդերձարան /մարզադահլիճ/	34.5
1.36	Սանհանգույց	6.9
1.37	Հանդերձարան /մարզադահլիճ/	34.5
1.38	Սանհանգույց	6.9
1.39	Հրահանգչի սենյակ	12.2
1.40	Սանհանգույց	3.6
1.41	Հրահանգչի սենյակ	12.0
1.42	Սանհանգույց	3.6
1.43	Մարզական գույքի պահեստ	16.0
1.44	Բժշկի կաբինետ	19.8
1.45	Հաշվապահ	23.8
1.46	Խոհարարական	43.8
1.47	Աստիճանավանդակ	27.5
1.48	Սանհանգույց	2.8
1.49	Մարզադահլիճ	355.0

ՏՆՕՐԵՆ	Ս. ՀՈՒՍՆՅԱՆ	153
ՆԳՃ	Ս. ՀՈՒՍՆՅԱՆ	
ՃԱՐՏԱՐԱՎՈՅՏ	Տ.ՆԵՐՍԵՍՅԱՆ	
ԱՏՈՒԳԵՑ	Ն. ՆԵՄՅԱՆ	
		ԱՄՈՍ ԵՎ ԴՈՒՍԵՐԵՐ՝ ՍՊՁ