



ՀՈՎԱՐՆԵՐԻ ԴԱՍԱԿՈՐՈՒԹՅԱՆ ՍԽԵՄԱ

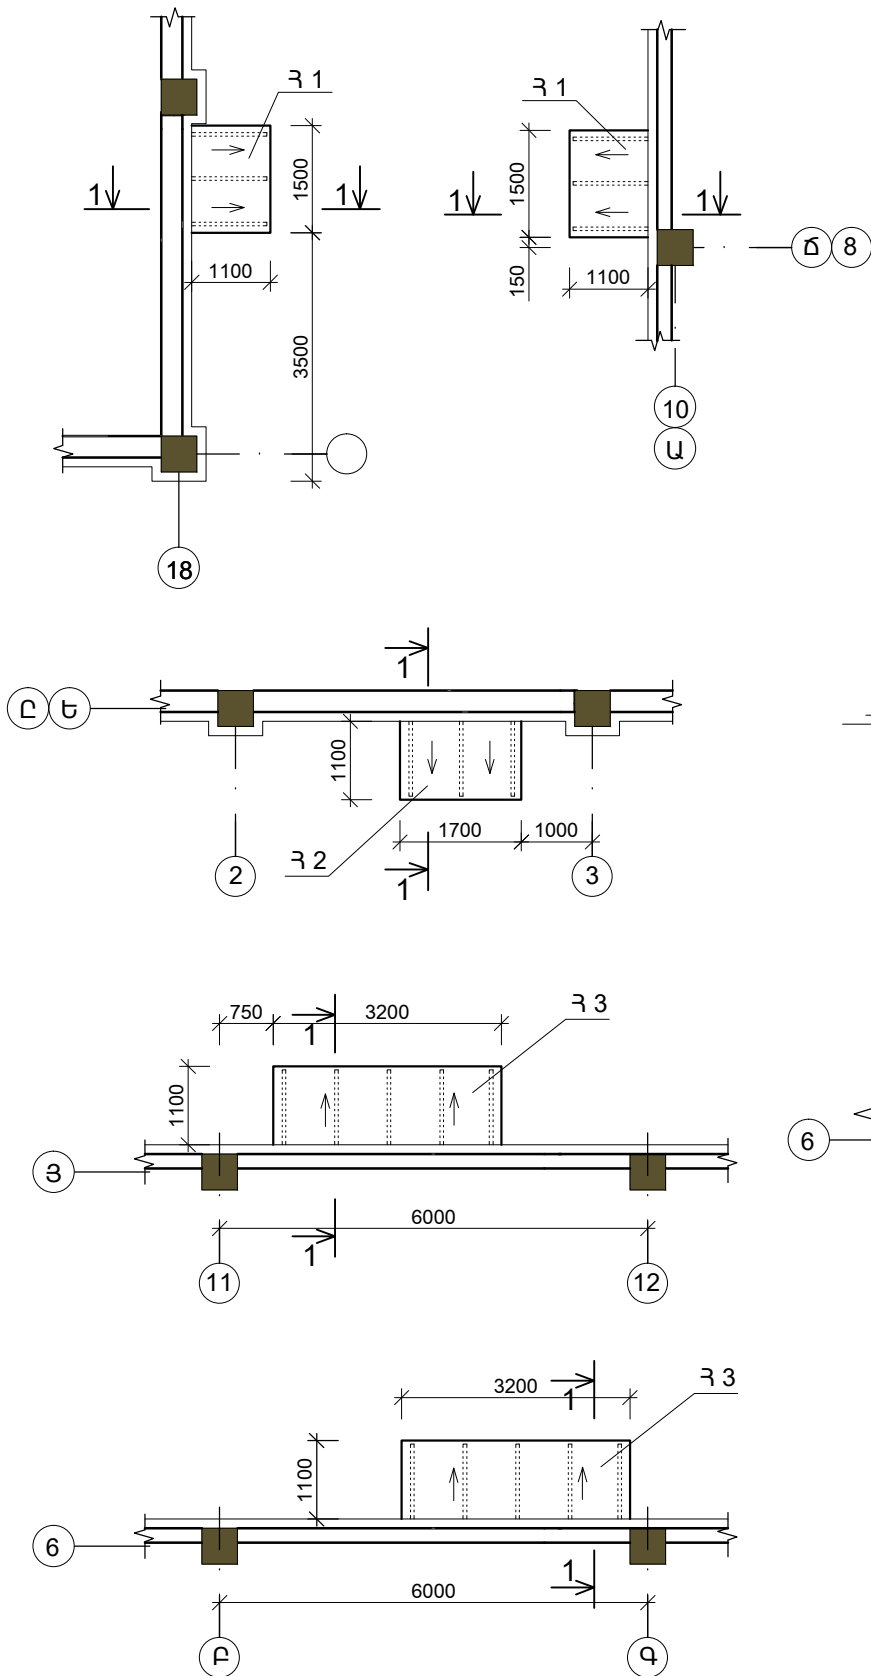


ԿՏՐՎԱԾՔ 1-1

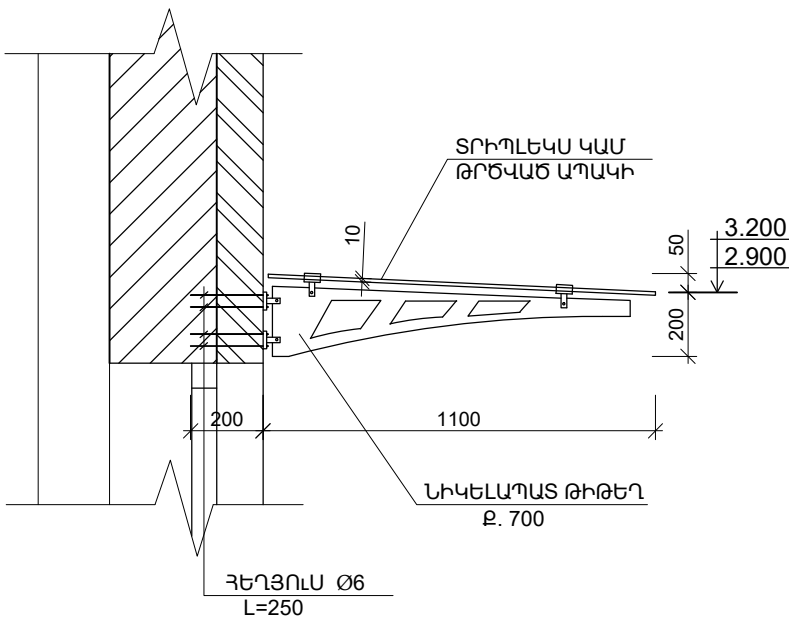

ՀՈՎԱՐԻ 3D ՏԵՍՔԸ



ՀԵԾԱՆՆԵՐԻ ԴԱՍԱԿՈՐՈՒԹՅԱՆ ՍԽԵՄԱ

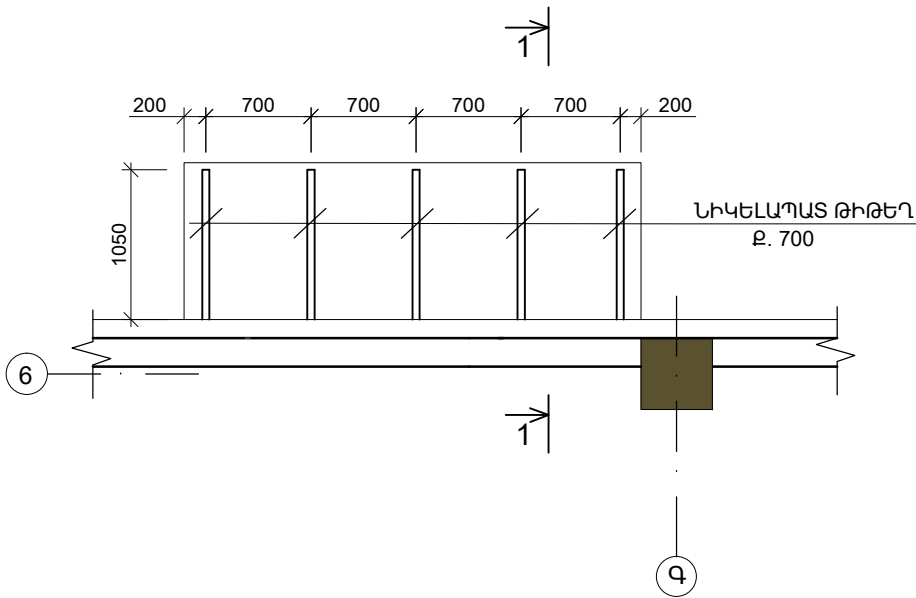

ՀՈՎԱՐ Հ 1 - 3 հատ
ՀՈՎԱՐ Հ 2 - 2 հատ
ՀՈՎԱՐ Հ 3 - 2 հատ

ԾԱՆՈԹՈՒԹՅՈՒՆ

- 1. ՆԻԿԵԼԱՊԱՏ ԹԻԹԵՂՅԱ ՀԵԾԱՆՆԵՐ (ՏԻՊԱՐԱՅԻՆ) - 25 հատ:
 - 2. ՆԻԿԵԼԱՊԱՏ ԱՄՐԱԿՑՄԱՆ ԴԵՏԱԼՆԵՐ - 100 հատ:
 - 3. ՀԵՂՅՈՒՍ Փ6 , L=250 - 100 հատ:
 - 4. ՏՐԻՊԼԵԿՍ ԿԱՍ ԹՐԵՎԱԾ ԱՊԱԿԻ 10մմ ՀԱՍՏՈՒԹՅԱՐ - 16.0մ²:
- ՀՈՎԱՐՆԵՐԻ ՏԵՍՔԸ ԼՐԱՑՈՒՑԻՉ ՃՇՏԵԼ ԾԻՆԱՐԱՐՈՒԹՅԱՆ ԺԱՄԱՆԱԿ:

ՏՆՕՐԵՆ	Մ. ՀՈՒՄՆՅԱՆ	ԵՐԵՎԱՆԻ ԹԻՎ 153 ԴՊՐՈՑ			
ՆԳՃ	Մ. ՀՈՒՄՆՅԱՆ				
ՆԱԽԱԳԾԵՑ	Ն. ՆՇԱՆՅԱՆ	ՃԱՐՏԱՐԱՊԵՏԱԿԱՆ ՄԱՍ	ՓՈԼԼ	ԹԵՐԹ	ԹԵՐԹԵՐ
ՍՏՈԼԳԵՑ	Ն. ՍՏԵՓԱՆՅԱՆ		ԱՆ	Ճ - 25	38
		ՀՈՎԱՐՆԵՐԻ ԴԱՍԱԿՈՐՈՒԹՅԱՆ ՍԽԵՄԱ:	«ՄԱՈՒ ԵՎ ԴՈՒՍՏՐԵՐ» ՍՊԸ		