





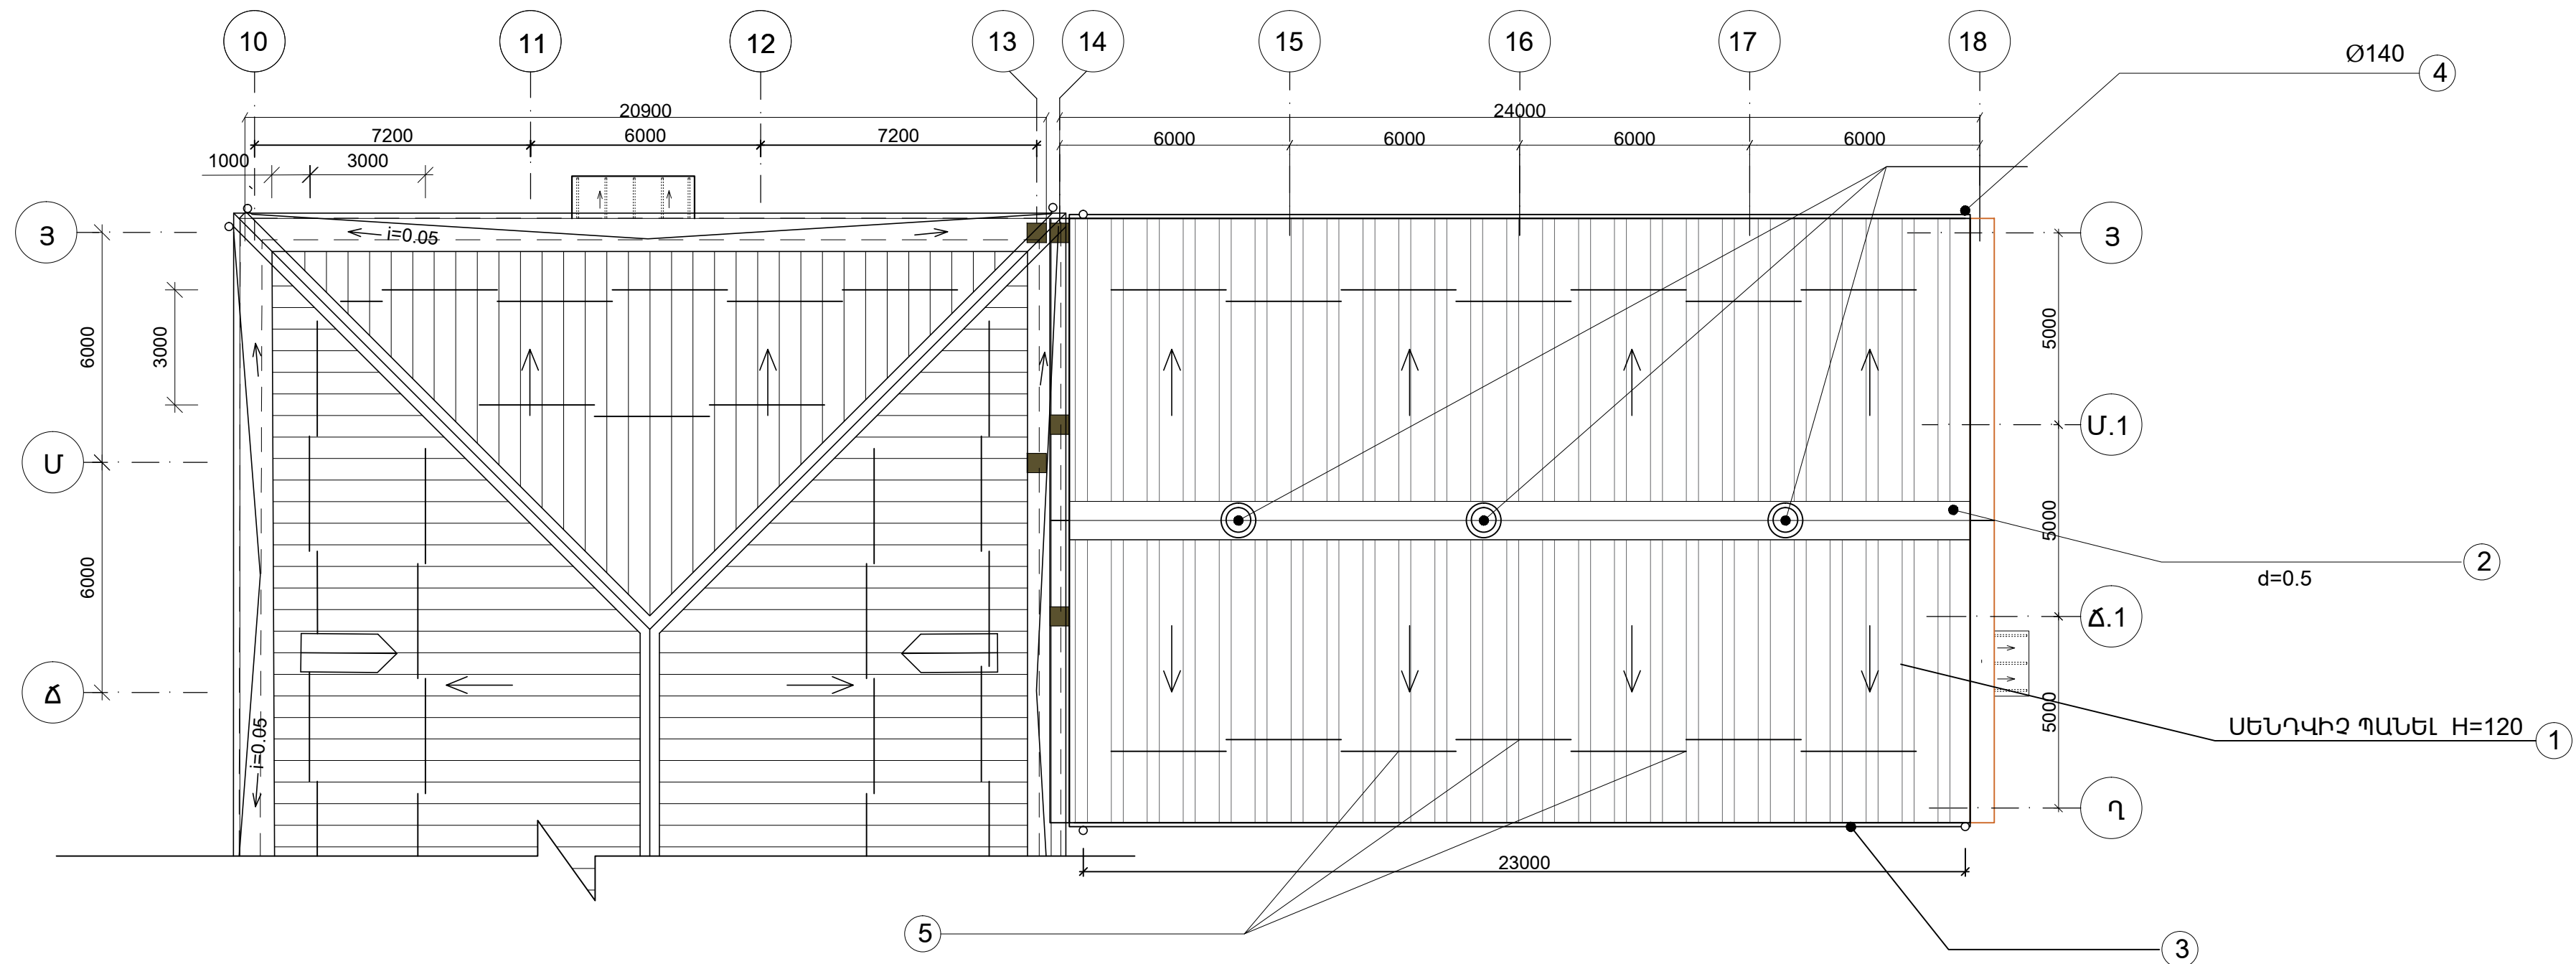

ՄԱՐԶԱԴԱՀԼԻՃԻ ՏԱՆԻՔԻ ՀԱՏԱԿԱԳԻԾ

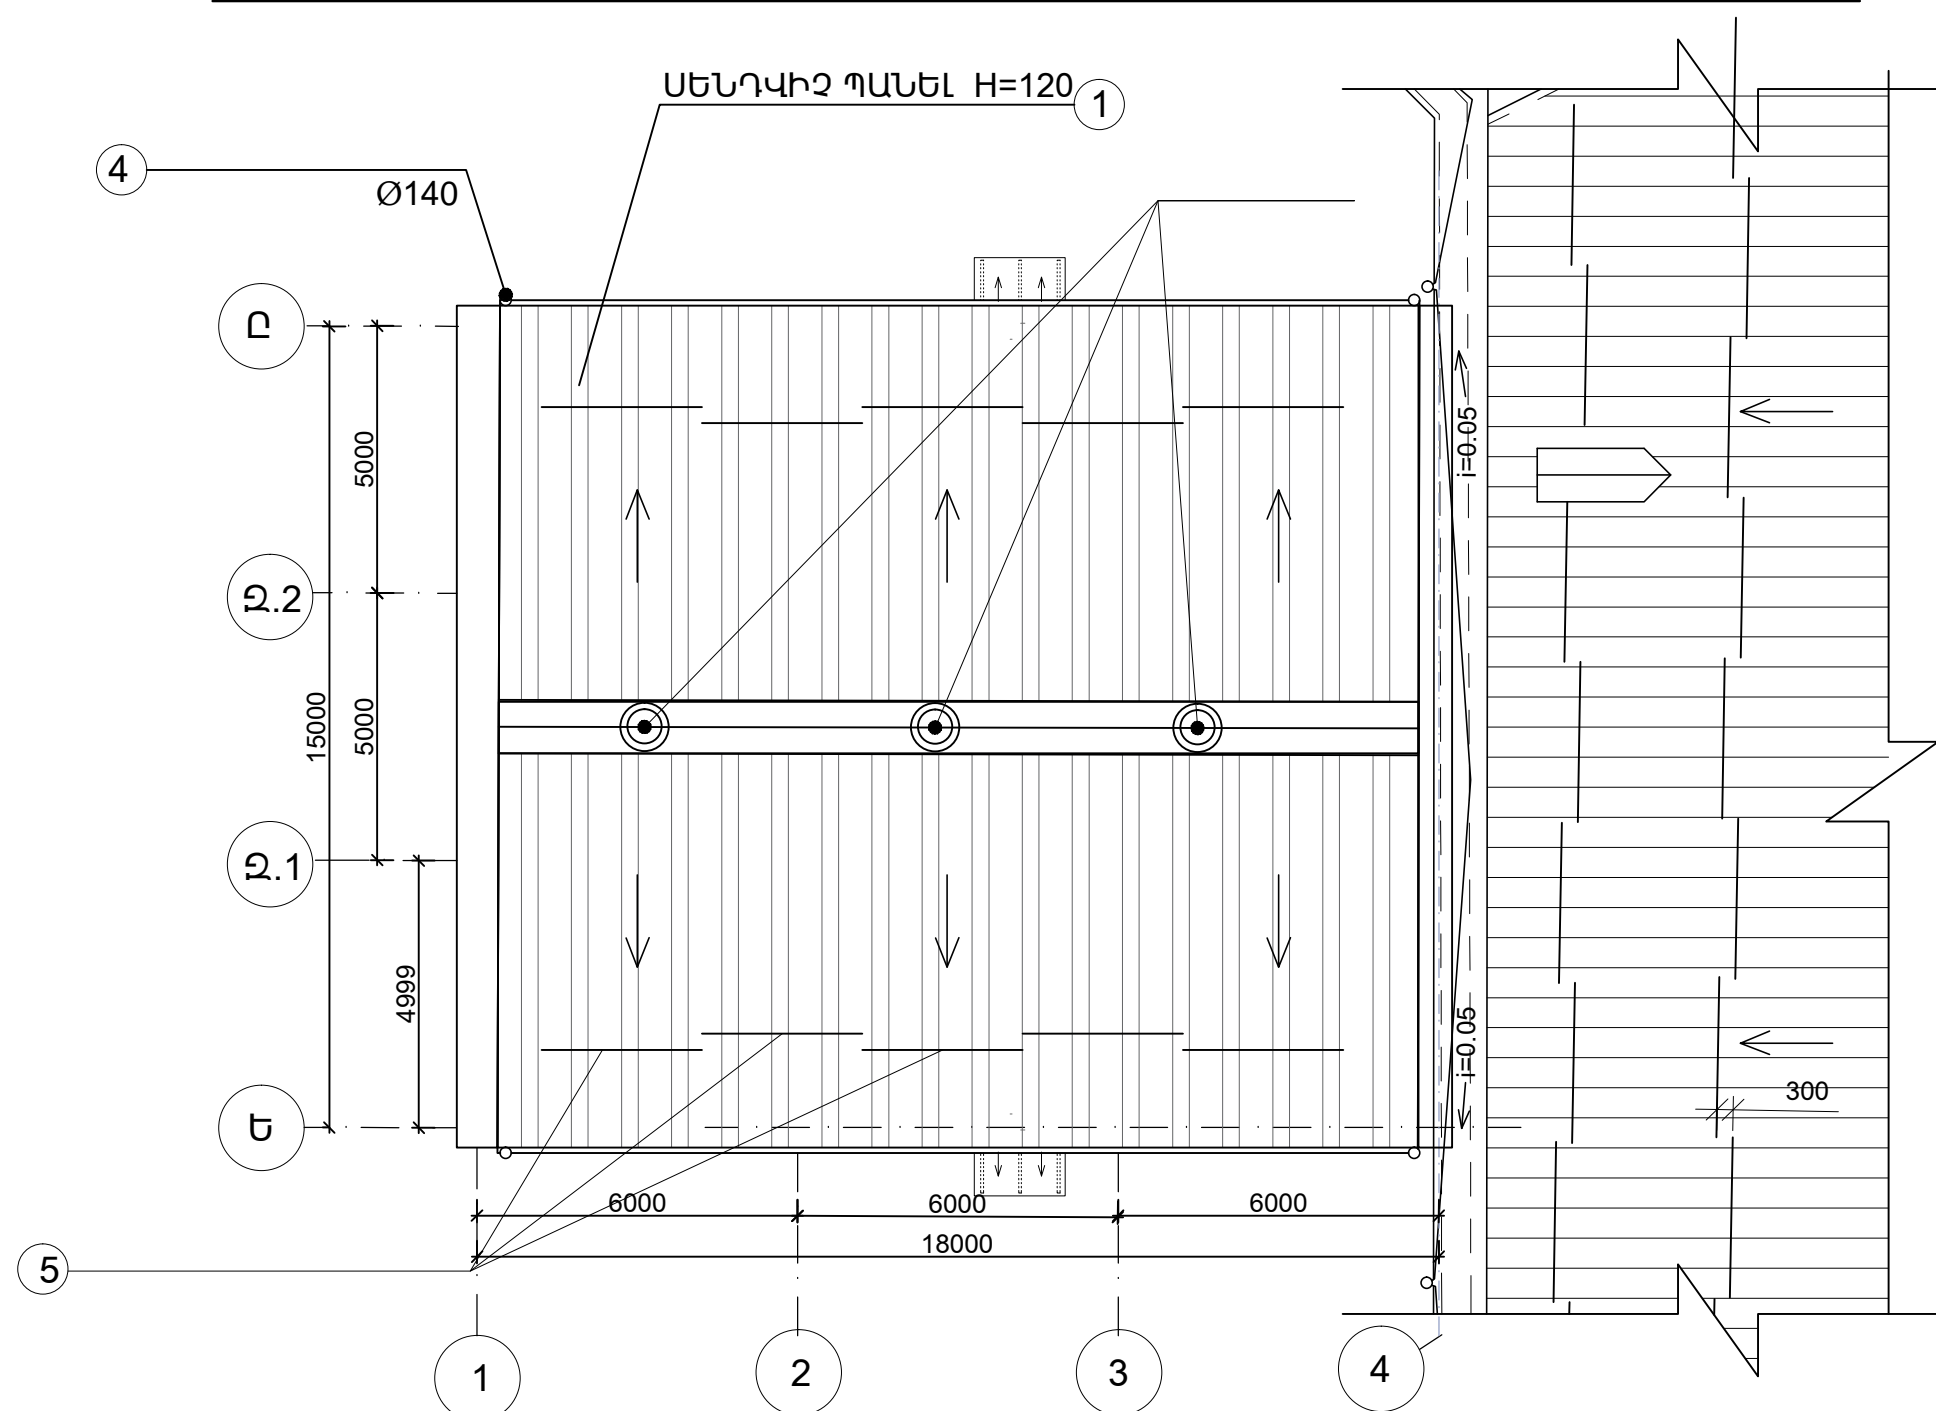

## ՀԱՆԴԻՍՈՒԹՅՈՒՆՆԵՐԻ ԴԱՀԼԻՃԻ ՏԱՆԻՔԻ ՀԱՏԱԿԱԳԻԾ



					ՍԱՐՁԱՂԱՅԼԻՃԻ	ՀԱՆԴԻՍՈՒԹՅՈՒՆՆԵՐԻ ՂԱՅԼԻՃԻ	( )
		1	ՍԵՆՂԱԻԶ ՊԱՆԵԼ H=120		395	295	690
		2	d=0.5		73	65	138
		3	d=0.5	/	48	36	84
		4	Ø140 ՆԵՐԿՎԱԾ ՑԻՆԿԱՊԱՏ ԹԻԹԵՆԼԻՑ d=0.5մմ		26	18	44
		5	( )		42	30	72

ՏՆՕՐԵՆ	Մ. ՀՈՒՄՆՅԱՆ		153			
ՆԳՃ	Մ. ՀՈՒՄՆՅԱՆ					
ՃԱՐՏԱՐԱՊԵՏ	Տ.ՆԵՐՍԵՅԱՆ		ՃԱՐՏԱՐԱՊԵՏԱԿԱՆ ՄԱՍ			
ՍՏՈՒԳԵՑ	Ն. ՆՇԱՆՅԱՆ			ԱՆ	- 35	38
			ՀԱՆԴԻՍՈՒԹՅՈՒՆՆԵՐԻ ԴԱՀԼԻՃԻ ՏԱՆԻՔԻ ՀԱՏԱԿԱԳԻԾ:	«ՄԱՍԱԵ ԵՎ ԴՈՒՍՏՐԵՐ» ՍՊԸ		