



ՃԱԿԱՏ 13-17 ԱՌԱՆՑՔՆԵՐՈՎ : Մ1:200

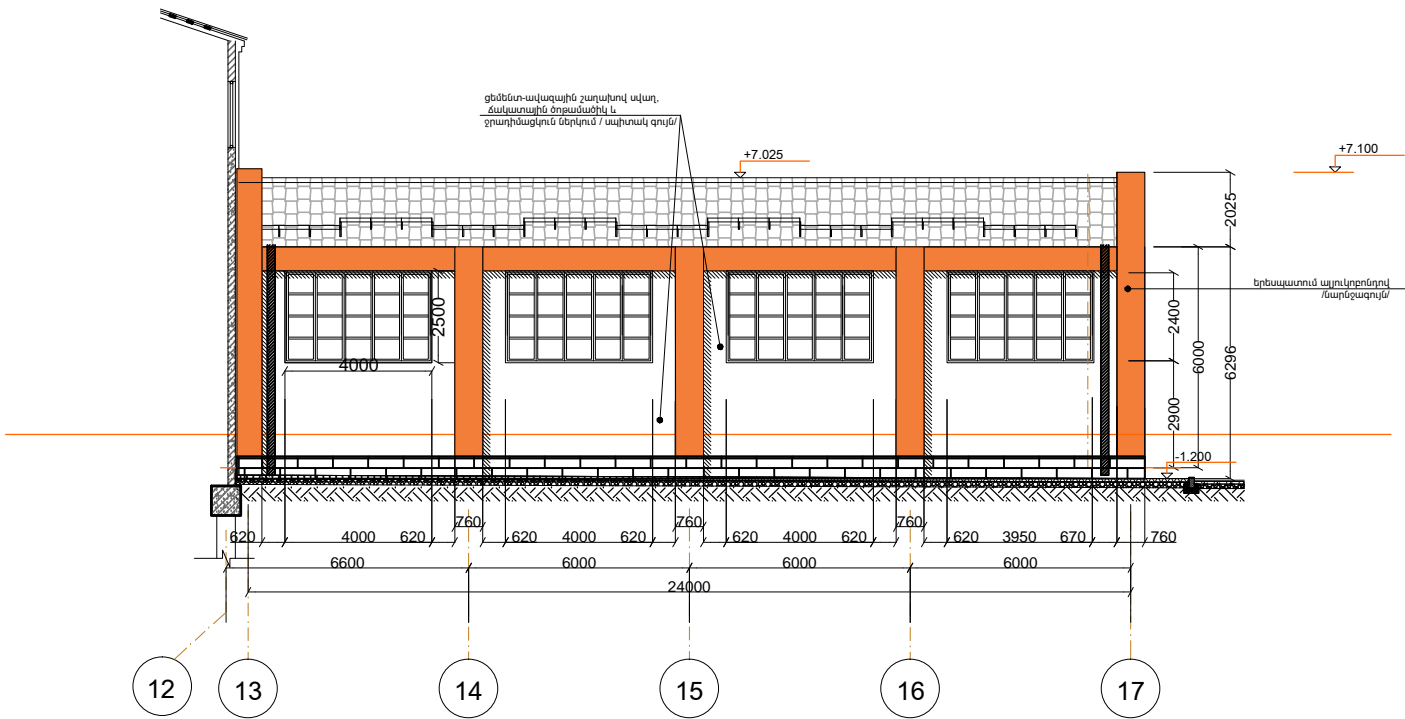

1. Գեմենտ-ավազային շաղախ /30մմ/ամրանային Ø3Bp1 150x150 բջջով ցանցի վրայով և ներկում ֆասադային որակյալ ներկով /մոխրագույն/, ծեփամածկումով - 980.0 մ²:
2. Պատերի սվաղում Գեմենտ-ավազային շաղախով /50մմ/ամրանային Ø3Bp1 150x150 բջջով ցանցի վրայով և ներկում ֆասադային որակյալ ներկով / սպիտակ գույն/, ծեփամածկումով - 1184.0 մ²:
3. Երեսպատում պլուկոբորմով /նարնջագույն/ - 770.0 մ²:
4. Որմնախարիսի երեսպատում բազալտե սալերով d=30մմ, ամրանային Ø3Bp1 150x150 բջջով ցանցի վրայով - 260.0 մ²
5. Որմնախարիսի վերին հատվածում բազալտե թասակի տեղադրում d=40մմ, 80մմ լայն. - 330.0 գմ:
6. Արտաքին պատուհանների և դռների շեպերի Գեմենտ-ավազե սվաղ 140մմ լայն. և ներկում որակյալ ֆասադային ներկով, ծեփամածկումով - 120.0մ²:
7. Քիվերի սվաղում Գեմենտ-ավազե շաղախով, լարային ցանցի վրայով - 105.0մ²:
8. Ջերմամեկուսիչ շերտ պենոպոլիստերոլից 100մմ հաստությամբ - 2650.0մ²

ՃԱԿԱՏ 17-19 ԱՌԱՆՑՔՆԵՐՈՎ Մ1:200

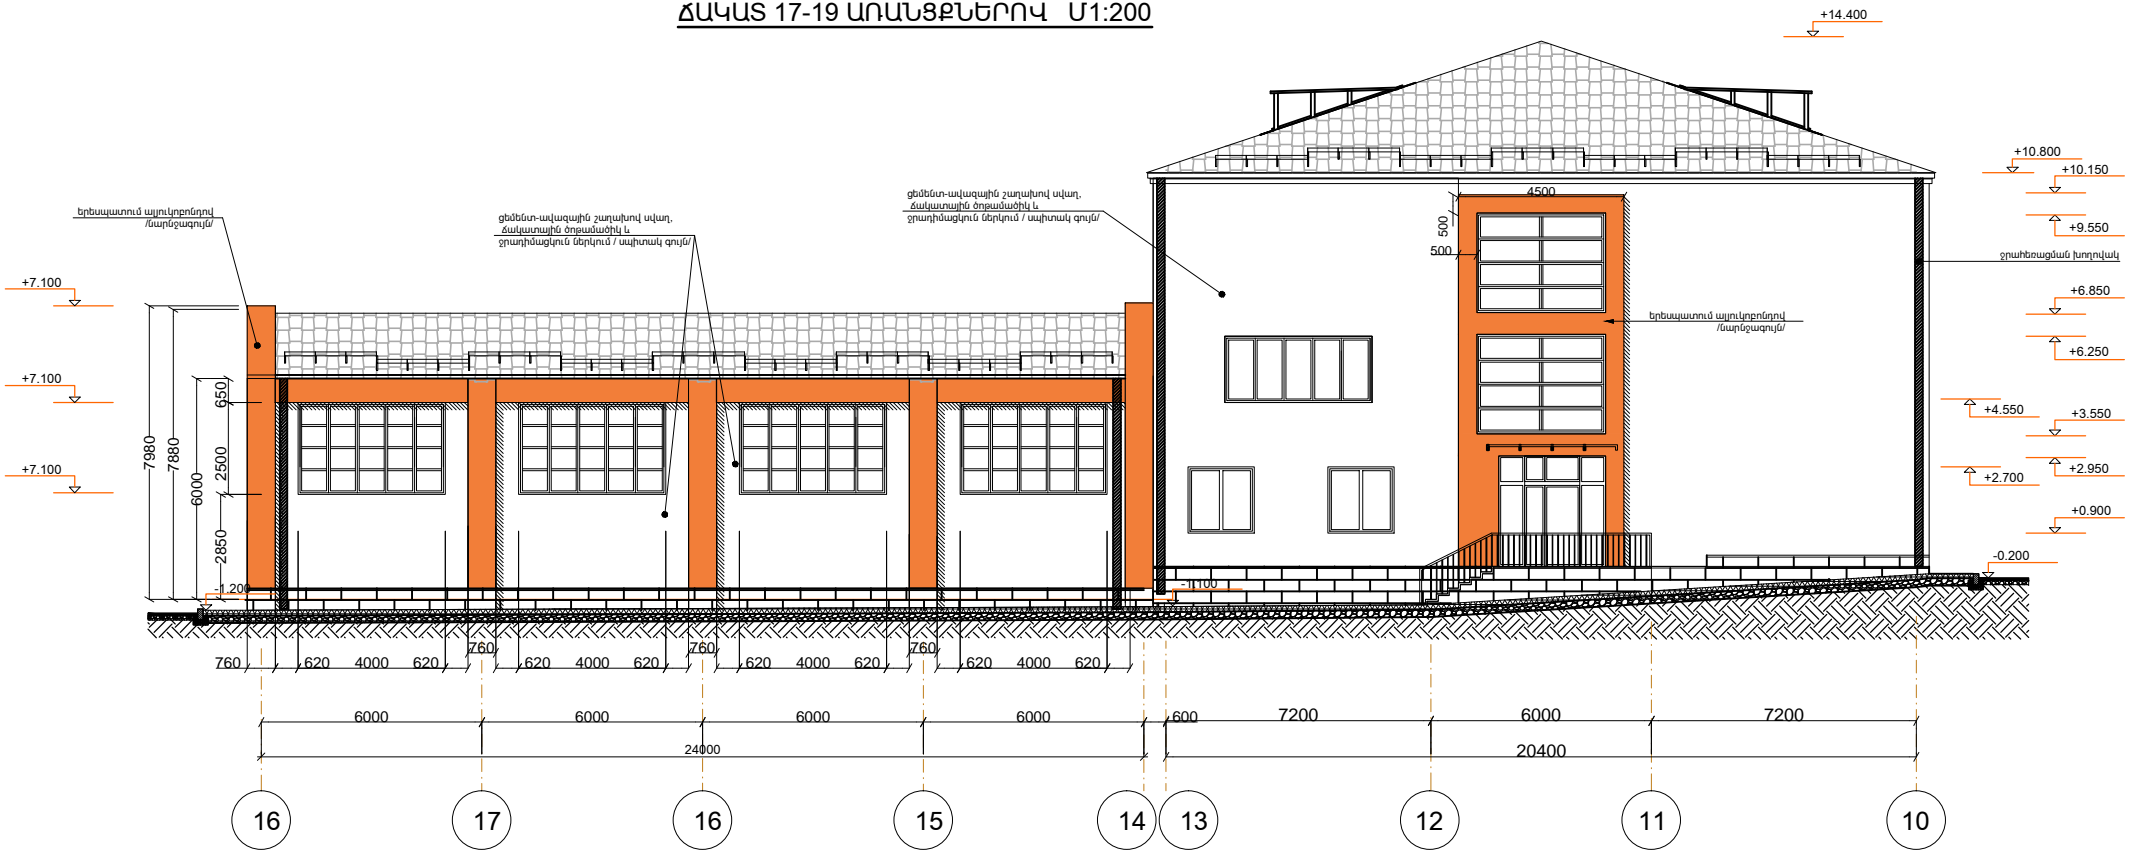

ՏՆՕՐԵՆ	Մ. ՀՈՒՄՆՅԱՆ		153			
ՆԳՃ	Մ. ՀՈՒՄՆՅԱՆ					
ՃԱՐՏԱՐԱՊԵՏ	Տ.ՆԵՐՍԵՍՅԱՆ					
ՍՏՈՒԳԵՑ	Ն. ՆՇԱՆՅԱՆ					
			ԳԱԿԱՏ 13-17 ԱՌԱՆՑՔՆԵՐՈՎ Մ1:200 ԳԱԿԱՏ 17-19 ԱՌԱՆՑՔՆԵՐՈՎ Մ1:200	ԱՆ	- 6	38
				«ՄԱՌԱ ԵՎ ԴՈՒՍՏՐԵՐ» ՍՊԸ		