



ՃԱԿԱՏ 5-1 ԱՌԱՆՑՔՆԵՐՈՎ Մ1:200

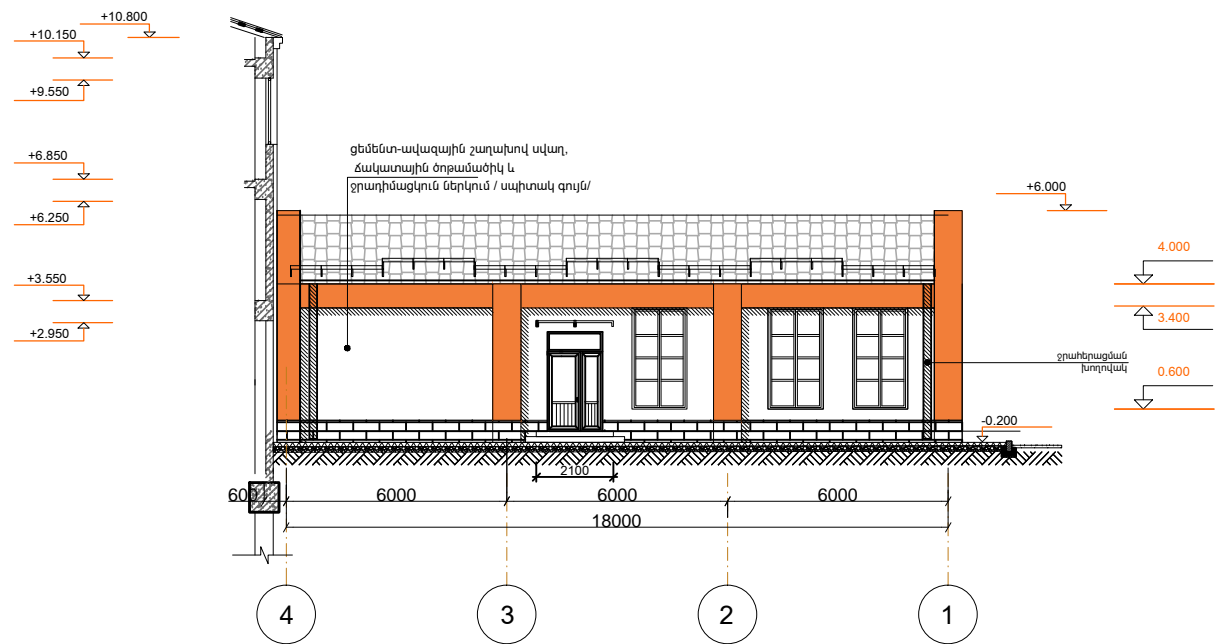

ՃԱԿԱՏ 1-8 ԱՌԱՆՑՔՆԵՐՈՎ Մ1:200

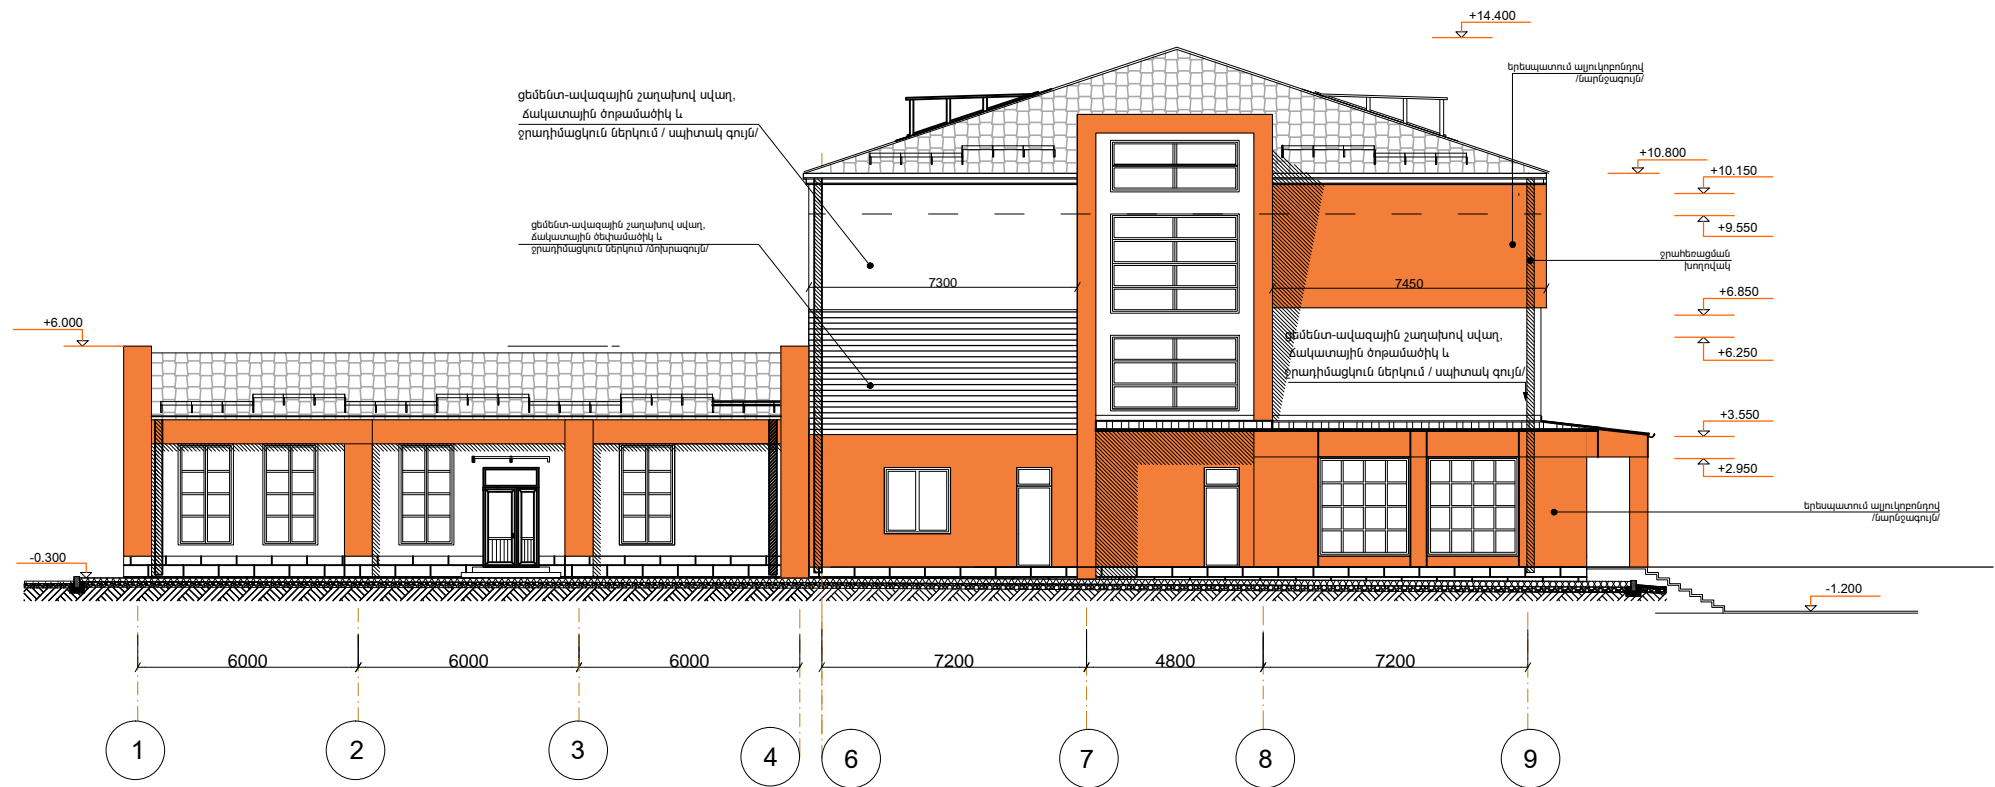

ՏՆՕՐԵՆ	Մ. ՀՈՒՄՆՅԱՆ		153		
ՆԳՃ	Մ. ՀՈՒՄՆՅԱՆ				
ՃԱՐՏԱՐԱՊԵՏ	Տ.ՆԵՐՍԵՍՅԱՆ				
ՍՏՈՒԳԵՑ	Ն. ՆՇԱՆՅԱՆ				
			ՃԱԿԱՏ 5-1 ԱՌԱՆՑՔՆԵՐՈՎ Մ1:200	ԱՆ	- 8
			ՃԱԿԱՏ 1-8 ԱՌԱՆՑՔՆԵՐՈՎ Մ1:200	ՍՊԸ	38
			«ՄԱՌԱ ԵՎ ԴՈՒՍՏՐԵՐ»		
			ՍՊԸ		