
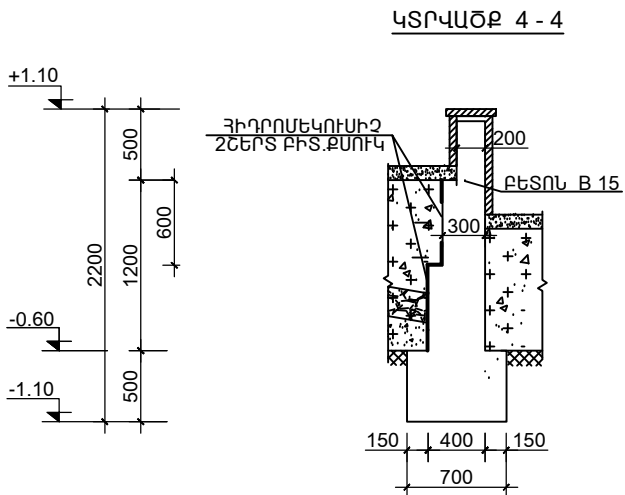
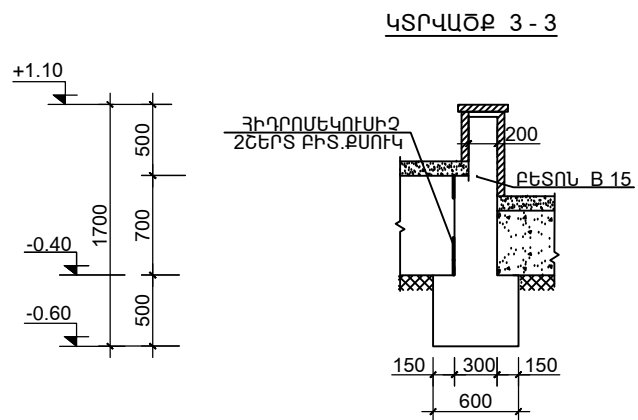
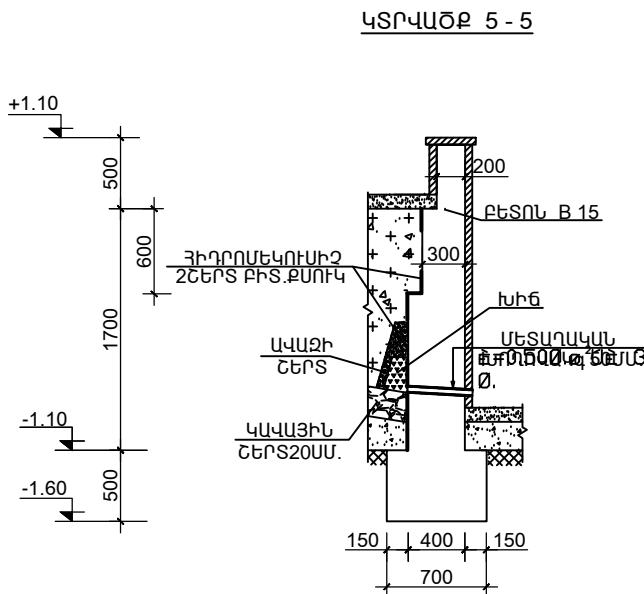


ՀԵՆԱՊԱՏ ք.1-:-ք.4

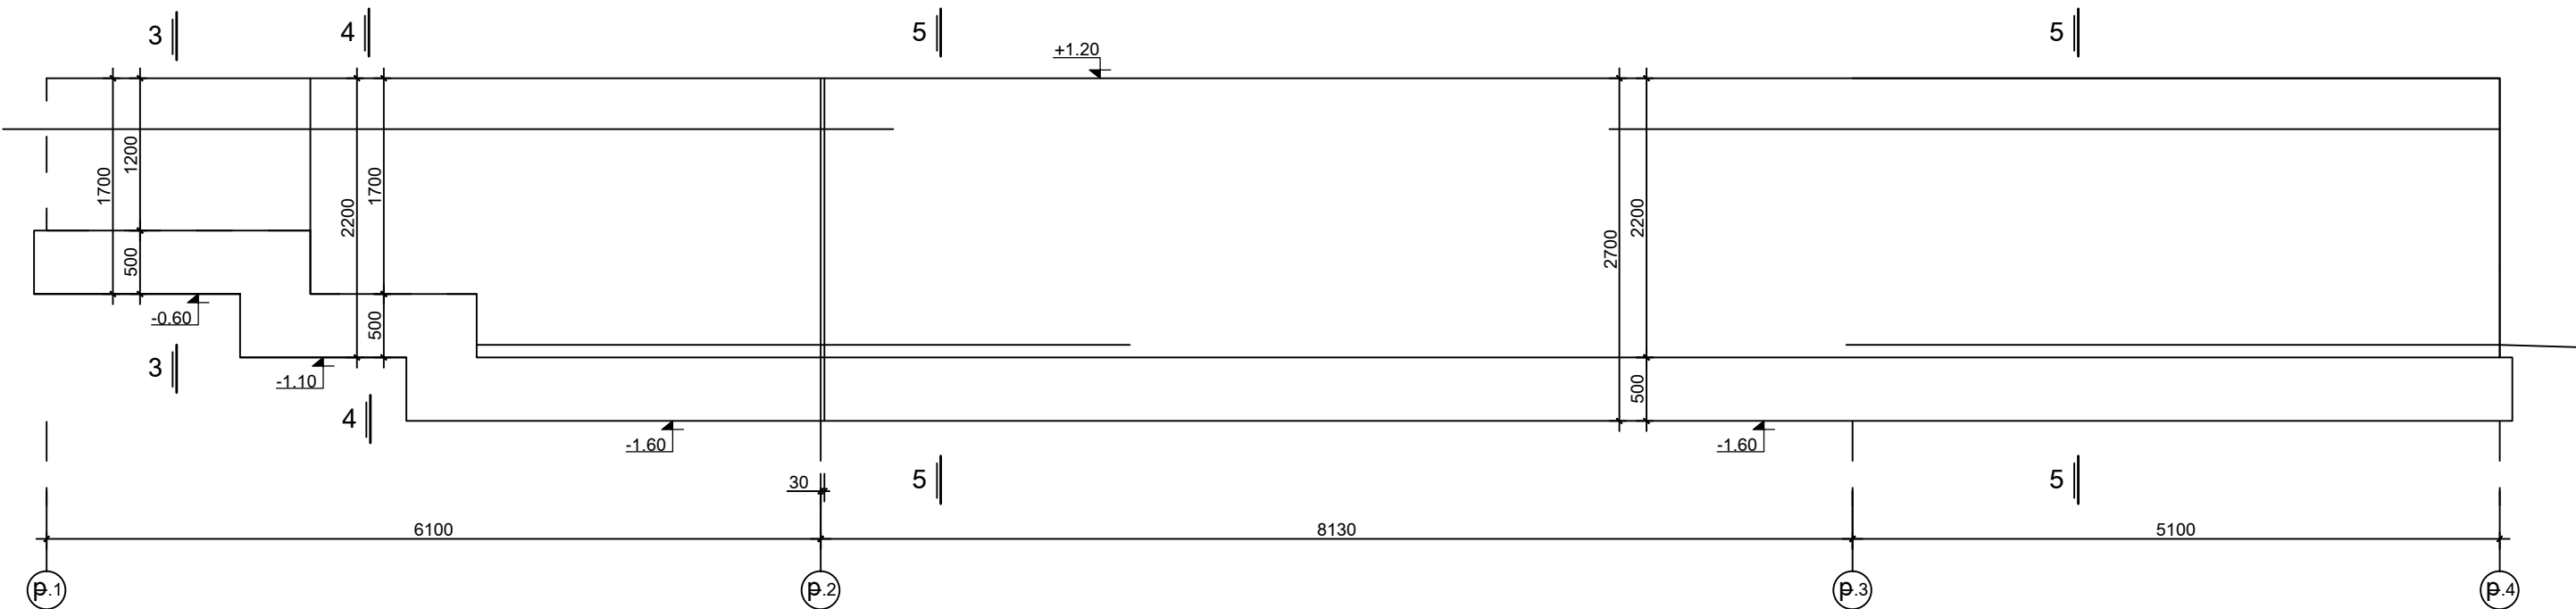

ՆՅՈՒԹԵՐԻ ԾԱԽՄԻ ՄԱՍՆԱԳԻՐ					
ԴԻՐՔ	ՆՇԱՆԱԿՈՒՄ	ՄՆՎԱՆՈՒՄ	ՔԱՆԱԿ ՀԱՏ	ԷԼԵՄԵՆՏԻ ՔԱՇՇ	ԷԼԵՄ.ՔԱՇՇ ԿԳ
1		ՀԵՆԱՊԱՏ ի-ժ, ՀԵՆԱՊԱՏ ք.1-:-ք.4 ԲԵՏՈՆ B 15 V = 23.50 Մ			
2	ՄԵՏԱՂԱԿԱՆ ԽՈՂՈՎԱԿ	q 50 L=500 ՄՄ.	8	1.20ԿԳ.	10

Տնօրեն	Մ. Դավանյան		ԵՐԵՎԱՆԻ ԹԻՎ 153 ԴՊՐՈՑ		
ՆԳՃ	Ն. Ստեփանյան				
Նախագծեց	Հ. Կարապետյան		ՓՈՒՆ	ԹԵՐԹ	ԹԵՐԹԵՐ
Ստուգեց	Ն. Ստեփանյան		ԱՆ	- 13	15
			ՀԵՆԱՊԱՏ Ժ-Լ		
			«ՄԱՌԱ ԵՎ ԴՈՒՍՏՐԵՐ» ՍՊԸ		