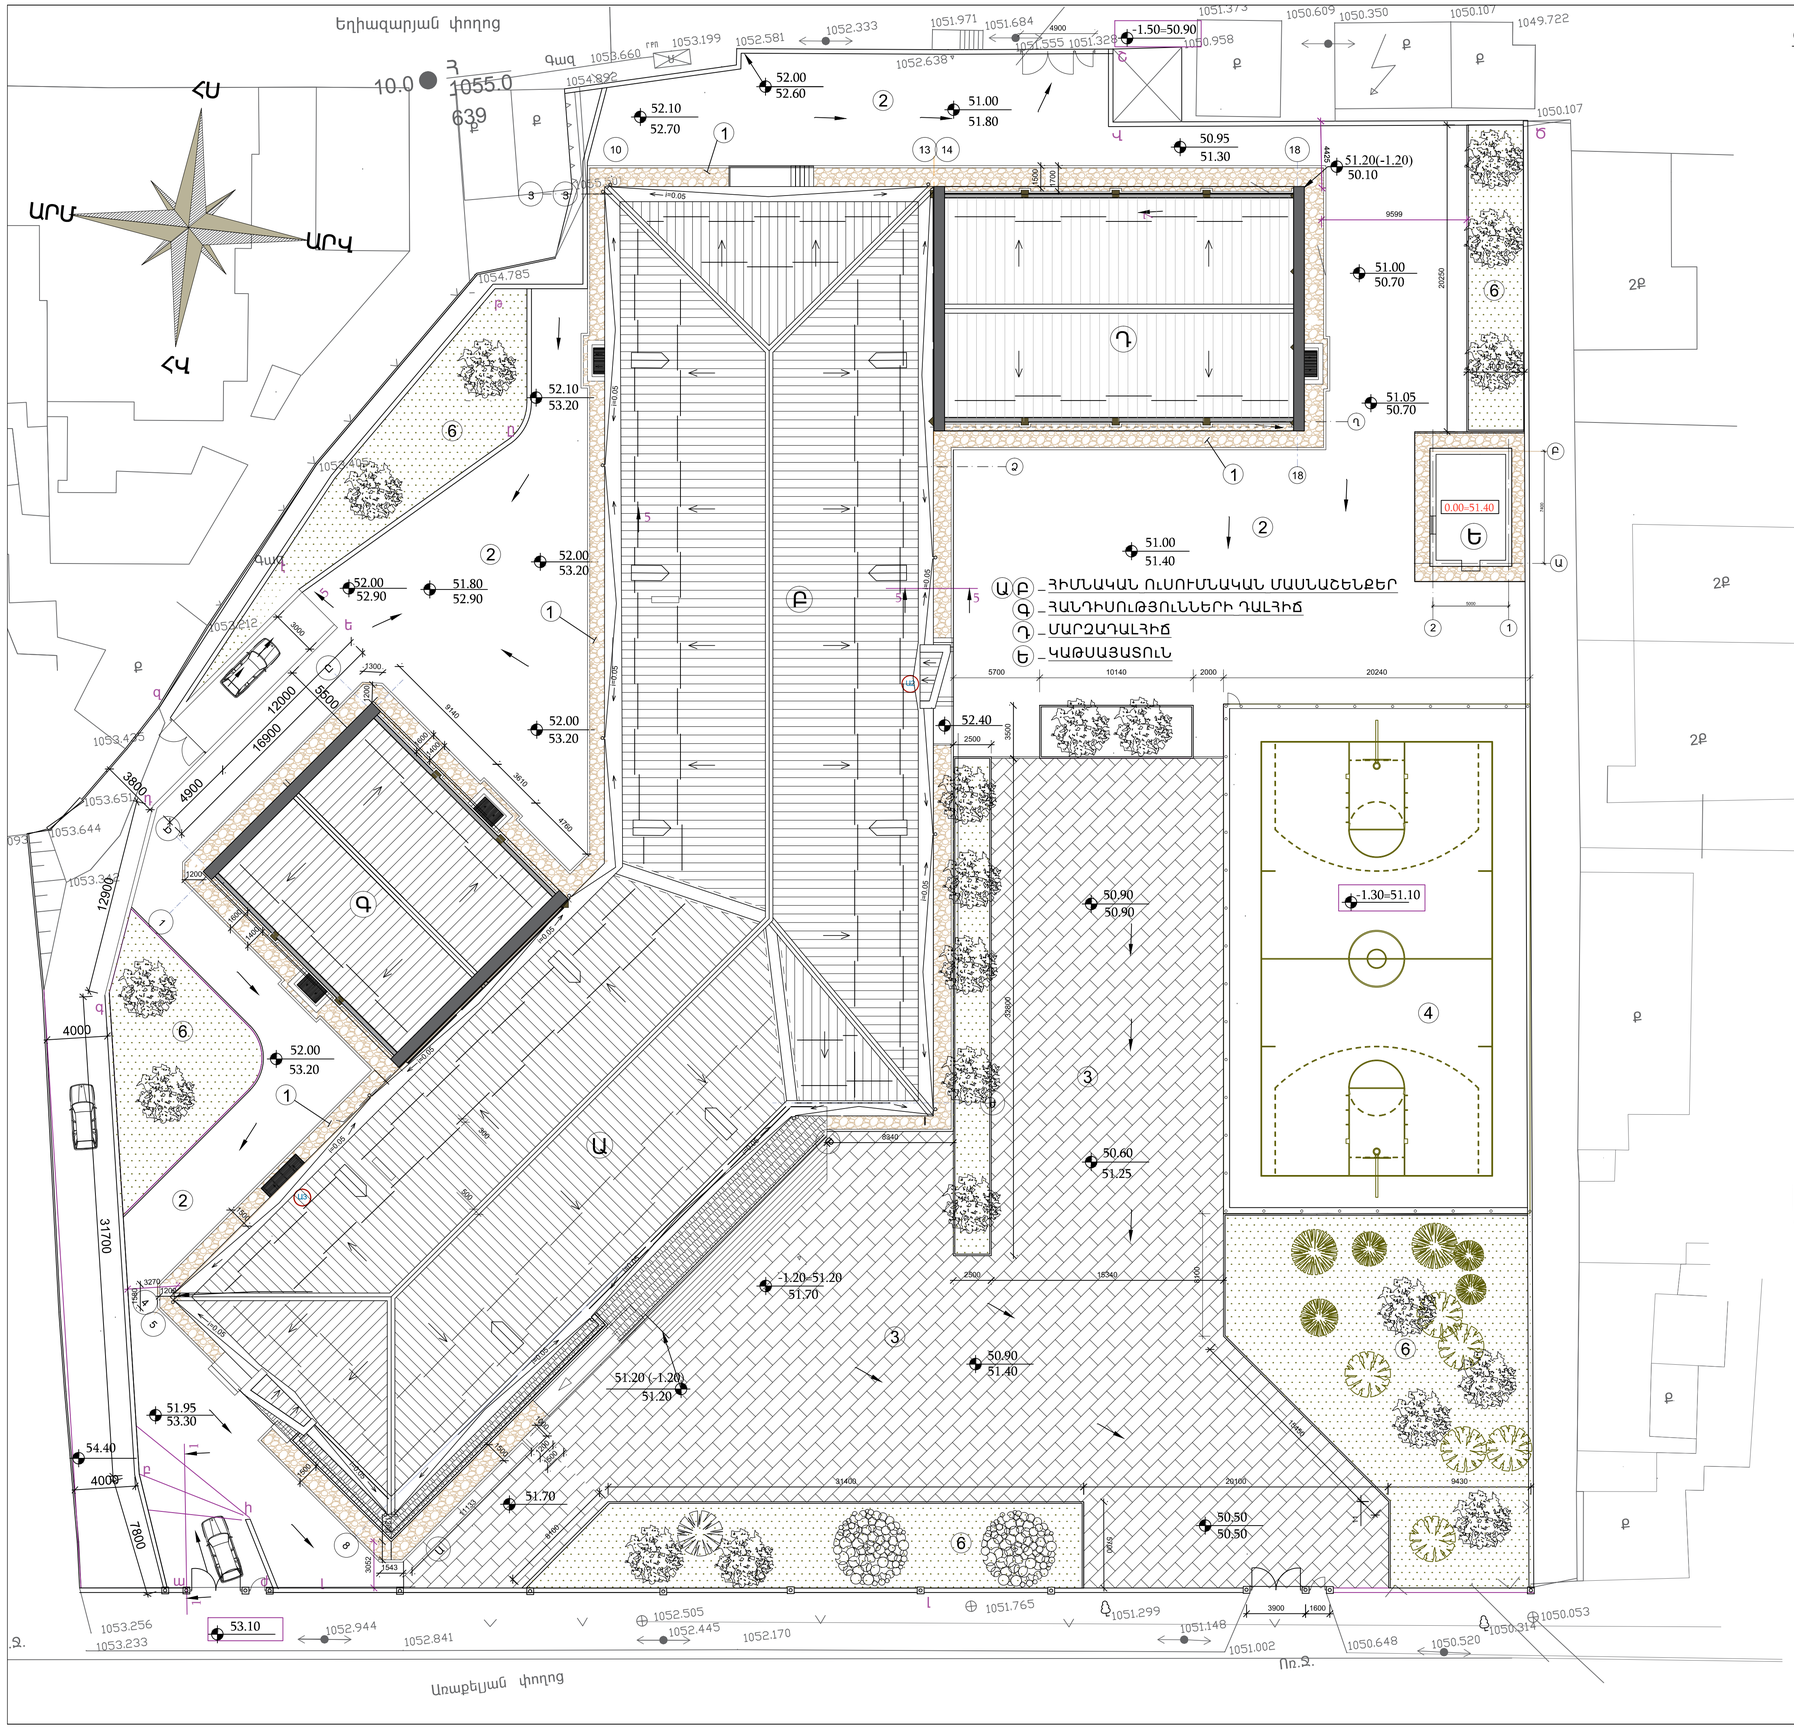

ԳԼԽԱՎՈՐ ՀԱՏԱԿԱԳԻԾ: ԲԱՐԵԿԱՐԳՈՒՄ: Մ՝ 1:200

ՊԱՅՄԱՆԱԿԱՆ ՆՇԱՆՆԵՐ	
	ՏՈՄԵՏ
	ԱՍՖԱԼՏԲԵՏՈՆ
	ԲԱԶԱԼՏԵ ԲՐԵԿՉԱ
	ԿԱՆԱՉԱՊԱՏ ՏԱՐԱԾՔ
	ԿԱՌՈՒՑԱՊԱՏՈՒՄ
	ԾԱՌԱՏԵՍԱԿՆԵՐ

ԲԱՐԵԿԱՐԳՄԱՆ ԱՇԽԱՏԱՆՔՆԵՐԻ ԾԱՎԱԼՆԵՐ

1.	**ՍԱԼՎԱԾՔ** - ԲԱԶԱԼՏԵ ՓՇՐԱՔԱՐ (ԲՐԵԿՉՅԱ) 30մմ ՀԱՍՏ. - 370.6մ²: - ԲԵՏՈՆ B15 ԴԱՍԻ 80մմ ՀԱՍՏՈՒԹՅԱՄԲ. -370.6մ²: - ՏՈՓԱՆԱԾ ԽԻՃ 100մմ - 370.6մ²: - ԳՐՈՒՆՏԻ ՏՈՓԱՆՈՒՄ (200մմ ՇԵՐՏԵՐՈՎ)- 370.6մ²:
2.	**ԱՍՖԱԼՏԱՊԱՏՈՒՄ** - ՄԱՆՐԱՀԱՏԻԿ ԱՍՖԱԼՏԲԵՏՈՆ 40մմ ՀԱՍՏ. -1825.0մ²: - ԽՈՇՈՐԱՀԱՏԻԿ ԱՍՖԱԼՏԲԵՏՈՆ 50մմ ՀԱՍՏ. -1825.0մ²: - ՏՈՓԱՆԱԾ ԽԻՃ 100մմ - 1825.0մ²: - ԳՐՈՒՆՏԻ ՏՈՓԱՆՈՒՄ (200մմ ՇԵՐՏԵՐՈՎ)- 1825.0մ²:
3.	**ՏՈՄԵՏԵ ՍԱԼԵՐ** - ՏՈՄԵՏԵ ՍԱԼԵՐ 50մմ ՀԱՍՏ. -1015.0մ²: - ՏՈՄԵՏԵ ԳՈՒՆԱՎՈՐ ՍԱԼԵՐ 50մմ ՀԱՍՏ. - 500.0մ²: - ՉՈՐ ՑԵՄԵՆՏԱՎԱԶԵ ՇԱՂԱԽ 80մմ ՀԱՍՏ. -1515.0մ²: - ՏՈՓԱՆԱԾ ԽԻՃ 100մմ - 1015մ²: - ԳՐՈՒՆՏԻ ՏՈՓԱՆՈՒՄ (200մմ ՇԵՐՏԵՐՈՎ)- 1515.0մ²:
4.	**ԽԱՂԱՀՐԱՊԱՐԱԿԻ ՃԱԾԿՈՒՅԹ** - ՌԵՏԻՆԵ ՓՇՐԱՆՔ, ՊՈԼԻՈՒՐԵԹԱՆԱՅԻՆ ՍՈՍԻՆՁ, ԳՈՒՆԱՎՈՐ ՊԻԳՄԵՆՏ, 30մմ ՀԱՍՏՈՒԹՅԱՄԲ - 660.0մ²: - ՆԱԽԱՇԵՐՏ ԿՈՇՏ ՄԱԿԵՐԵՍՆԵՐԻ ՀԱՄԱՐ 2-5մմ ՀԱՍՏՈՒԹՅԱՄԲ - 660.0մ²: - ՀԻՄՆԱԿԱՆ ՇԵՐՏ՝ ԲԵՏՈՆ B15 ԴԱՍԻ, Ø4Bpl 150x150 ՑԱՆՑԻ ՎՐԱՅՈՎ 100մմ ՀԱՍՏՈՒԹՅԱՄԲ - 660.0մ²: - ՏՈՓԱՆԱԾ ԽԻՃ 100մմ - 660.0մ²: - ԳՐՈՒՆՏԻ ՏՈՓԱՆՈՒՄ (200մմ ՇԵՐՏԵՐՈՎ)- 660.0մ²:
5.	**ԲԱԶԱԼՏԵ ԵԶՐԱՔԱՐ** - ԲԱԶԱԼՏԵ ԵԶՐԱՔԱՐ 150x300(h)մմ -552.0մ²: (ԲԵՏՈՆԵ ՀԻՄՔՈՎ B15 ԴԱՍԻ)
6.	**ԿԱՆԱՉԱՊԱՏՈՒՄ** - ՍԵՎԱՀՈՂԻ ՓՈՌՈՒՄ 300մմ ՀԱՍՏՈՒԹՅԱՄԲ -1050.0մ²: - ՍԻԶԱՄԱՐԳԻ ՑԱՆՈՒՄ -1050.0մ²: - ԾԱՌԵՐԻ ՏՆԿՈՒՄ (ԿԱՂՆԻ, ԹՂԿԻ) -30հատ:

ԴՊՐՈՑԻ ՏԱՐԱԾՔԻ ՄԱԿԵՐԵՍ	8420.2մ²	
ԿԱՌՈՒՑԱՊԱՏՎԱԾ ՄԱԿԵՐԵՍ	2651.2մ²	
ԿԱՆԱՉԱՊԱՏ ՄԱԿԵՐԵՍ	1050.0մ²	

ՀԱՄԱՁԱՅՆԵՑՎԱԾ Է՝

ԵՐԵՎԱՆԻ ՔԱՂԱՔԱՊԵՏ Տ. ՄԱՐԳԱՐՅԱՆ

ՏԼՕՐԵՆ	Մ. ՀՈՒԼՍԾԱՆ		ԵՐԵՎԱՆԻ ԹԻՎ 153 ԴՊՐՈՑ		
ՆԳԾ	Մ. ՀՈՒԼՍԾԱՆ				
ՆԱԽԱԳԾԵՑ	Տ. ԵԵՐՎԵՍՅԱՆ		ԳԼԽԱՎՈՐ ՀԱՏԱԿԱԳԻԾ	ՓՈՒԼ	ԹԵՐԹ	ԹԵՐԹԵՐ
ՍՏՈՒԳԵՑ	Ն. ՆՇԱՆՅԱՆ			ԱՆ	Գ - 6	15
			ԳԼԽԱՎՈՐ ՀԱՏԱԿԱԳԻԾ: ԲԱՐԵԿԱՐԳՈՒՄ: Մ. 1:200	«ՄԱՌԱ ԵՎ ԴՈՒՍՏՐԵՐ» ՍՊԸ	