




ԱՐՏԱՔԻՆ ԳԱԶԱՏԱՐԻ ՀԱՏԱԿԱԳԻԾ  
Մ1:500

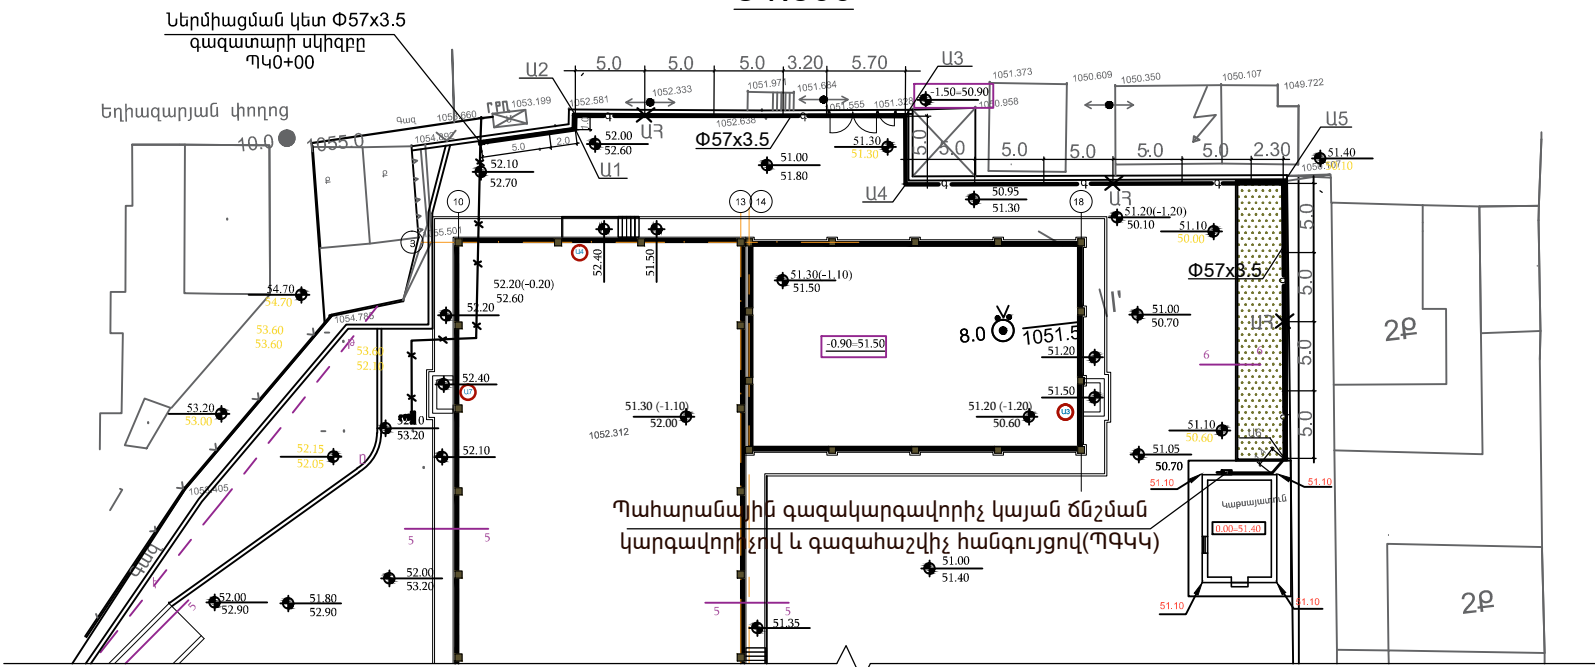

ՀԵՆԱՍՅՈՒՆ -2 ՀԻՍՔ.

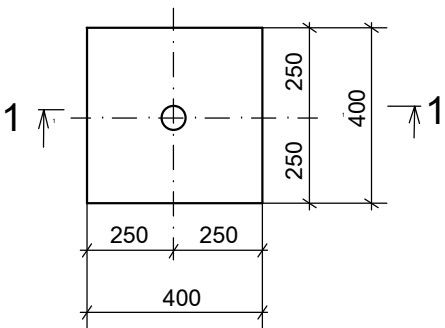


ՀԵՆԱՍՅՈՒՆ -1 ՀԻՍՔ.

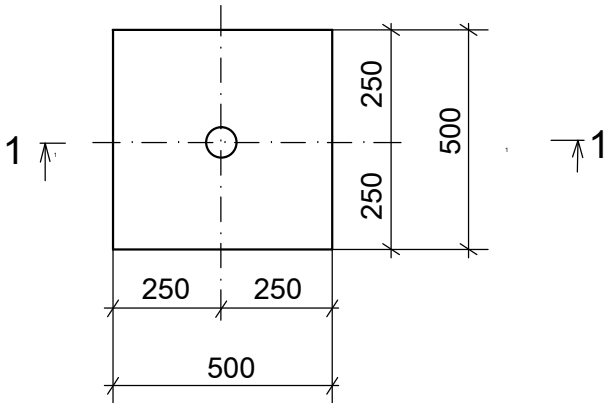


ՀԵՆԱՍՅՈՒՆ-2

1-1

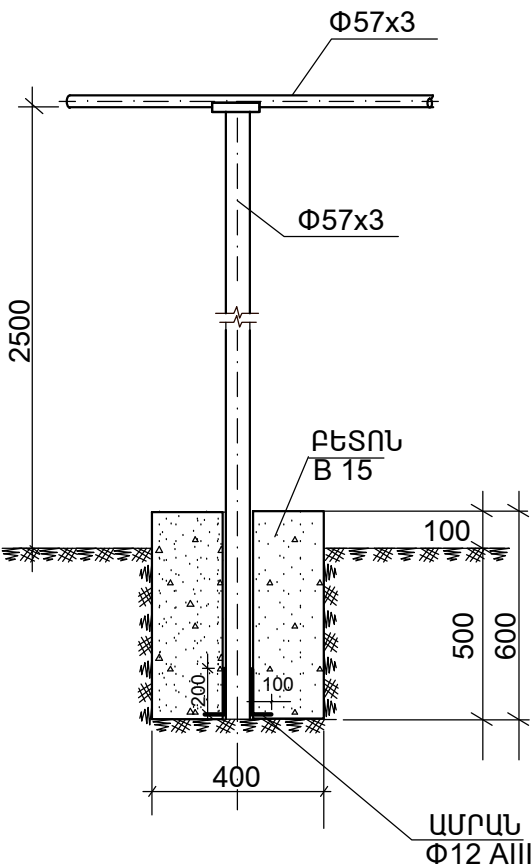

ՀԵՆԱՍՅՈՒՆ-1

1-1

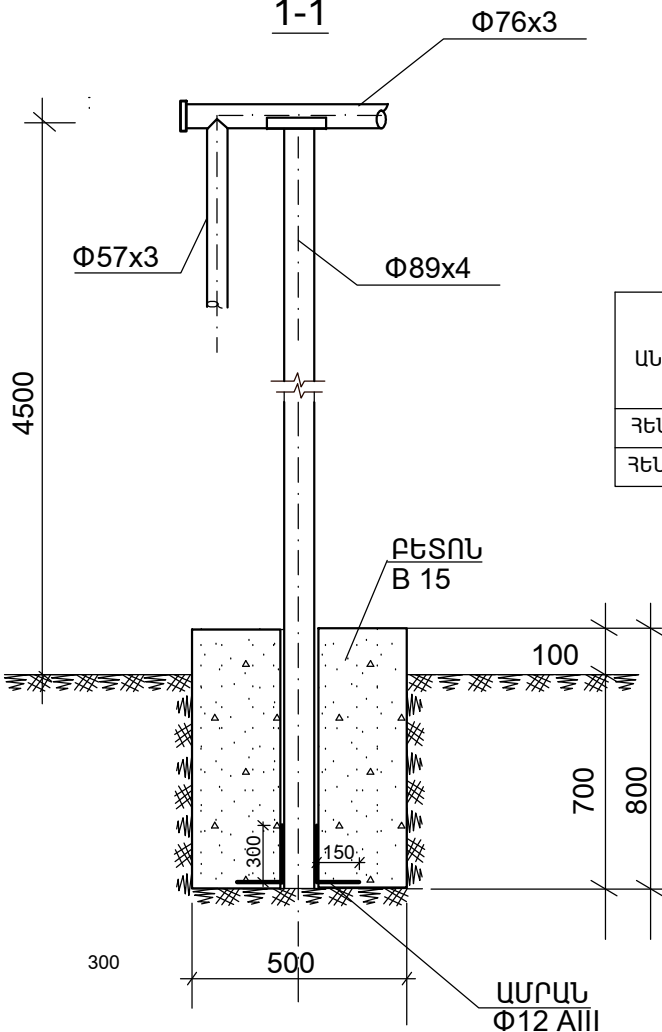

ԱՆՎԱՆՈՒՄ	ԲԱՐՁՐ. H(մ)	ՔԱՆԱԿ հատ	1 ՀԵՆԱՐԱՆԻ ՆՅՈՒԹԱԾԱԽՍ					
			ԽՈՂՈՎԱԿ Φ89x4 մ.	ԽՈՂՈՎԱԿ Φ57x3 մ.	ԱՄՐԱՆ Φ12 AIII կգ	ՁԵՎԱՎՈՐ ՄԱՍԵՐ կգ.	ԲԵՏՈՆ B 15 մ³	ՊԱՐՈՆԻՏ կգ
ՀԵՆԱՍՅՈՒՆ 1	4.5	2	5.20	—	1.8	1.0	0.2	0.2
ՀԵՆԱՍՅՈՒՆ 2	2.5	17	—	3.0	1.2	0.5	0.1	0.2

ՏՆՕՐԵՆ ՆԳՏ	Մ.ՀՈՒՄՆՅԱՆ		ԵՐԵՎԱՆԻ ԹԻՎ 153 ԴՊՐՈՑ			
ՆԱԽԱԳԾԵՑ	Վ.ԳԱՄՊԱՐՅԱՆ		ԱՐՏԱՔԻՆ ԳԱԶԱՄԱՏԱԿԱՐԱՐՈՒՄ		ՓՈՒԼ	ԹԵՐԹ
ԱՏՈՒԳԵՑ	Կ.ՍԱՀԱԿՅԱՆ				ԱՆ	ԱԳ-2
			ԳԱԶԱՏԱՐԻ ՀԱՏԱԿԱԳԻԾ ՀԵՆԱՍՅՈՒՆՆԵՐԻ ՀԻՍՔԵՐ, ԿՏՐՎԱՑԿՆԵՐ		"ՄԱՌԱ ԵՎ ԴՈՒՄՏՐԵՐ" ՍՊԸ	
					3	