




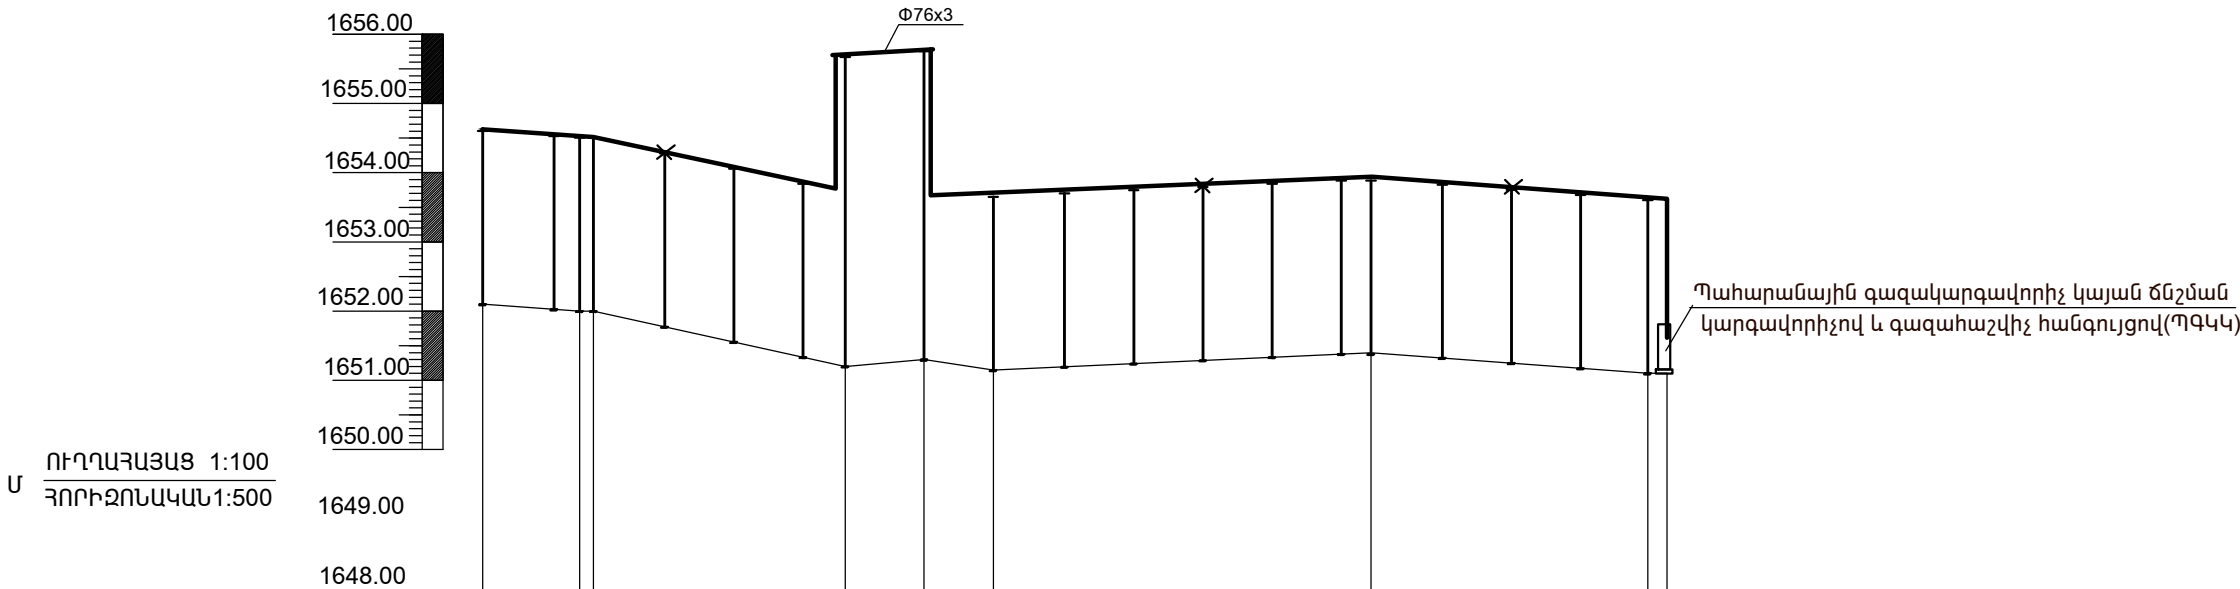

ԳԱԶԱՏԱՐԻ ԵՐԿԱՅՆԱԿԱՆ ՊՐՈՖԻԼ



Հողի ՆԻՇԸ	52.10	52.00	51.20	51.30	51.15	51.40	51.10	51.10
ԳԱԶԱՏԱՐԻ ՆԵՐՔԵԿԻ ՆԻՇԸ	53.60	54.50	53.70	55.80	53.65	53.90	53.60	53.60
ԳԱԶԱՏԱՐԻ ԹԱՂՄԱՆ ԽՈՐՈՒԹՅՈՒՆԸ ԿԱՍ ԲԱՐՁՐՈՒԹՅՈՒՆԸ ԳԵՏՆԵՑ	2.50	2.50	2.50	2.50	2.50	2.50	2.50	2.50
ՀԵՌԱԿՈՐՈՒԹՅՈՒՆԸ	5.0	2.0	3.20	5.70	5.0	2.3	5.0	1.4
ՑՑԱՆՇՈՒՄ	ԴԿ0+00	+07+08		+31.9	+36.9	+64.2		+85.6
ԳԱԶԱՏԱՐԻ ՀԱՏԱԿԱԳԻԾԸ ԵՎ ԾՈՄԱՆ ԱՆԿՅՈՒՆՆԵՐԸ								
ԹԵՔՈՒԹՅՈՒՆ	0.11	0.044	0.0175	0.0031		0.014		
ՀԵՌԱԿՈՐՈՒԹՅՈՒՆ	8.0	18.20	5.70	32.30	21.40			
DxS	Միջին ճնշման զազատար $\Phi 57 \times 3.5$							
ԳՐՈՒՆՏԻ ԿՈՈՐՁԻՈՆ ՀԱՏԿՈՒԹՅՈՒՆԸ	Միջին ճնշման զազատար $\Phi 57 \times 3.5$							
ՄԵԿՈՒՄԱՑՄԱՆ ՏԻՊԸ	Յուղաներկ երկու անգամ		Յուղաներկ երկու անգամ		Յուղաներկ երկու անգամ			
ԳԵՈԼՈԳԻԱ	III կարգի գրունտ		III կարգի գրունտ		III կարգի գրունտ			
ՃԱՆԱՊԱՐՀԻ ԾԱԾԿՈՒՅԹԸ	գրունտ		գրունտ		գրունտ			

ՏՆՕՐԵՆ	Մ.ՀՈՒՄՆՅԱՆ	   	ԵՐԵՎԱՆԻ ԹԻՎ 153 ԴՊՐՈՑ			
ՆԳՑ	Մ.ՀՈՒՄՆՅԱՆ					
ՆԱԽԱԳԾԵՑ	Վ.ԳԱՄՊԱՐՅԱՆ		ԱՐՏԱՔԻՆ ԳԱԶՄԱՏԱԿԱՐԱՐՈՒՄ	ՓՈՒԼ	ԹԵՐԹ	ԹԵՐԹԵՐ
ԱՏՈՒԳԵՑ	Կ.ՍԱՀԱԿՅԱՆ			ԱՆ	ԱԳ-3	3
		ԳԱԶԱՏԱՐԻ ԵՐԿԱՅՆԱԿԱՆ ՊՐՈՑԷԼ	"ՄԱՌԱ ԵՎ ԴՈՒՍՏՐԵՐ" ՍՊԸ			