

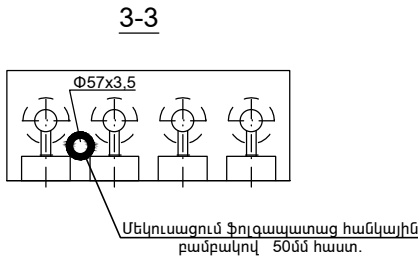
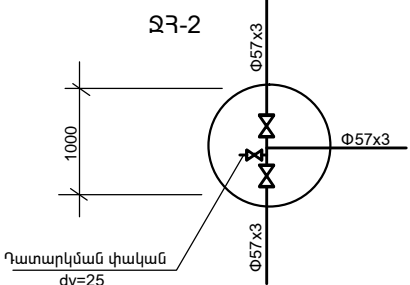
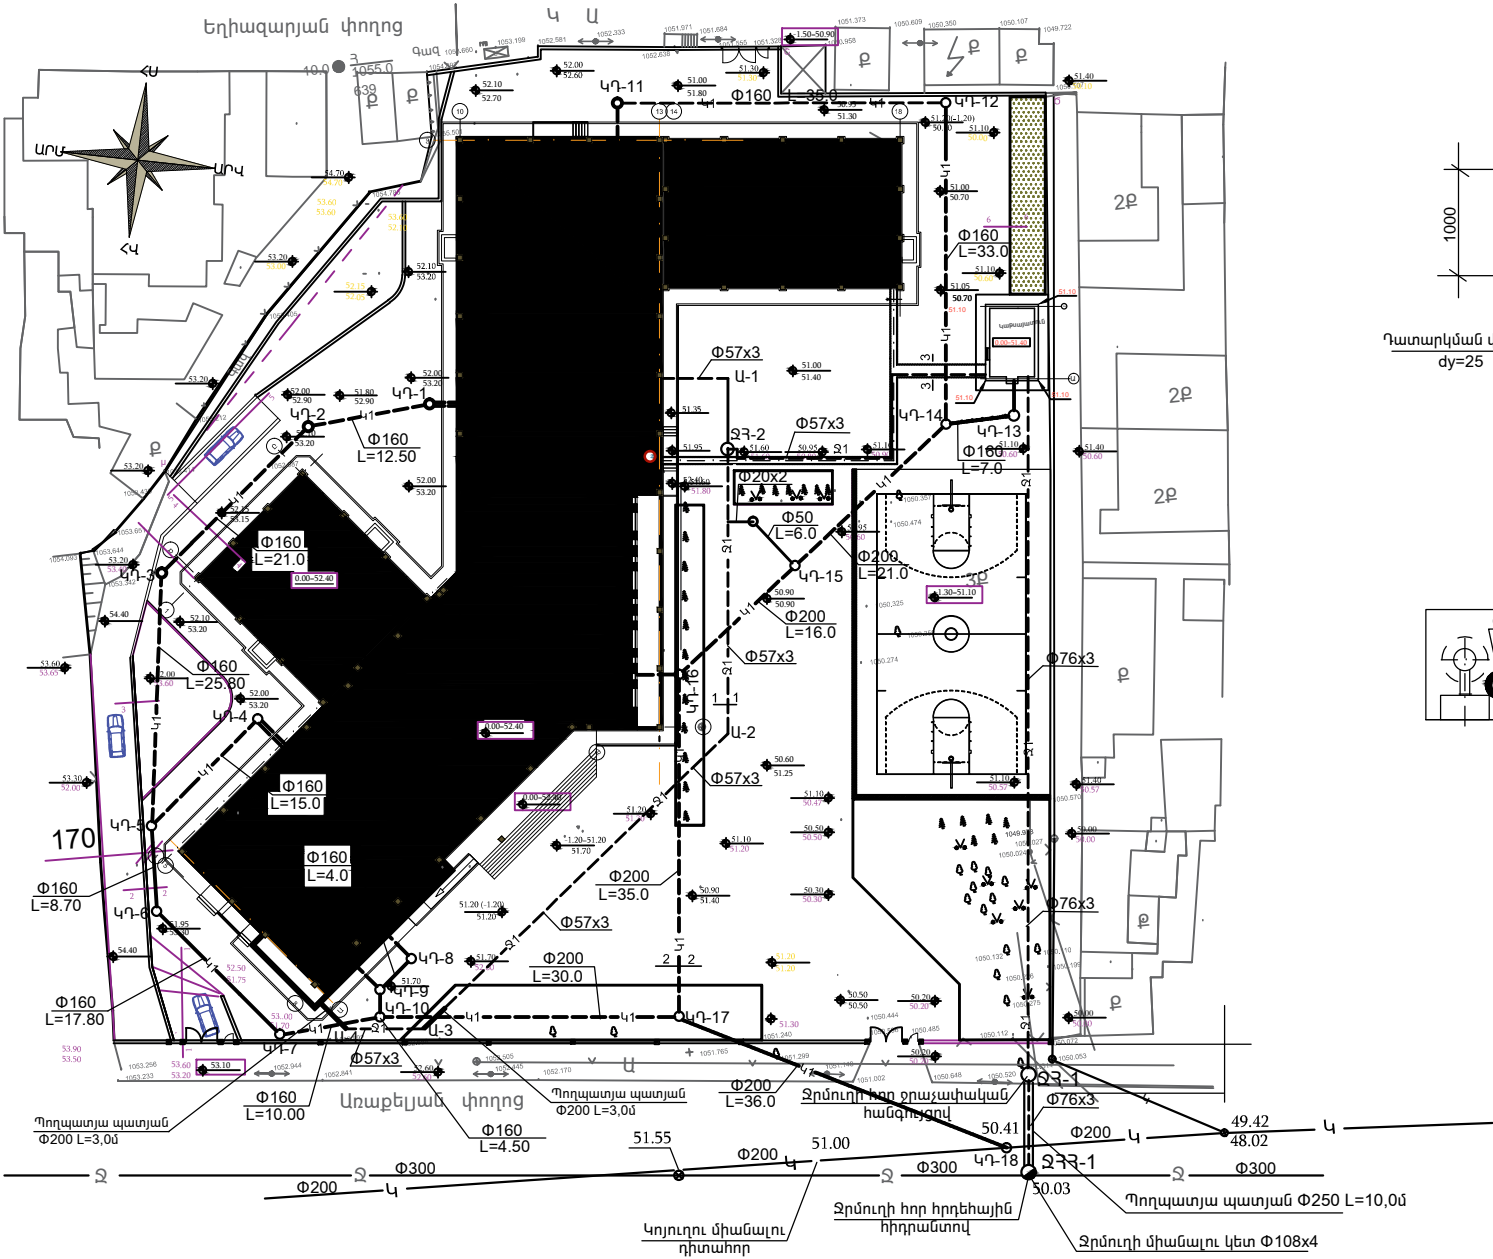
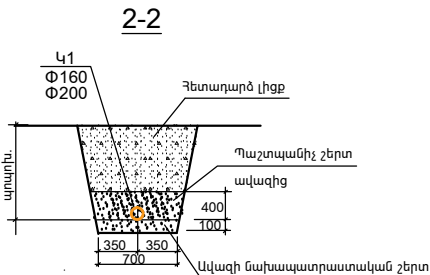


ԳԼԽԱՎՈՐ ՀԱՏԱԿԱԳԻԾ Կ1:Ձ1 ՑԱՆՑԵՐՈՎ

Մ 1 : 500

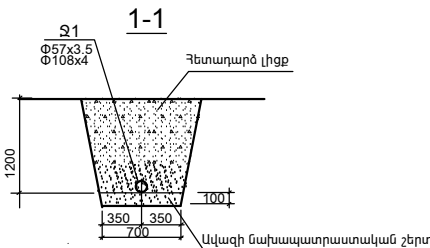

ՀԱՆԳՈՒՅՑ "Ա"

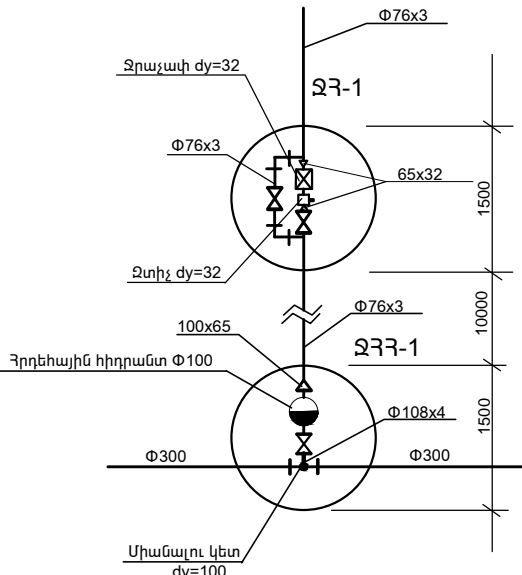

ՏՆՕՐԵՆ	Մ. ԳՐԻՍԵՅԱՆ	ԵՐԵՎԱՆԻ ԹԻՎ 153 ԳՊՐՈՑ			
ՆԳՏ	Մ. ԳՐԻՍԵՅԱՆ	ՀՐԱՄԱՏԱԿԱՐԱՐՈՒՄ ԵՎ ԿՈՅՈՒՐԻ (ԱՐՏԱՔԻՆ ՑԱՆՑԵՐ)	ՓՈՒԼ	ԹԵՐԹ	ԹԵՐԹԵՐ
ԱՆՆԱԳԾԵՑ	Վ. ԳԱՍՊՐԱՅԱՆ		ԱՆ	ԱՅԿ-2	7
ԱՏՈՒԳԵՑ	Կ. ԱՐԱՅԱՅԱՆ	ԳԼԽԱՎՈՐ ՀԱՏԱԿԱԳԻԾ Կ1:Ձ1 ՑԱՆՑԵՐՈՎ	"ՄԱՌԱ ԵՎ ԳՈՒՍՏՐԵՐ" ՍՊԸ		