



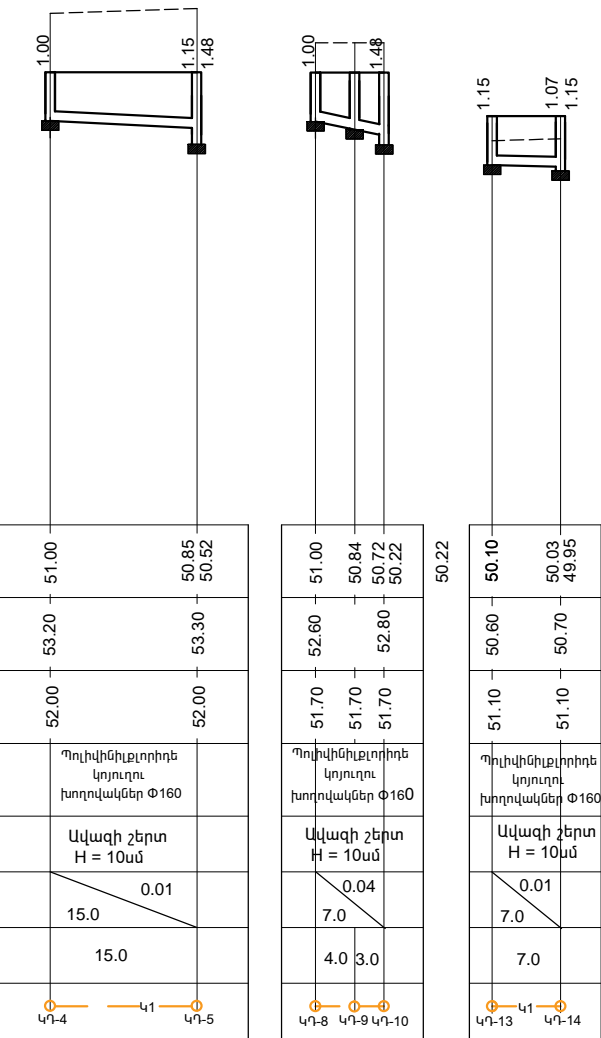


ԵՐԿԱՅՆԱԿԱՆ ՊՐՈՖԻԼ Կ1

Չոր. 1: 500
ՈՒհ. 1: 100

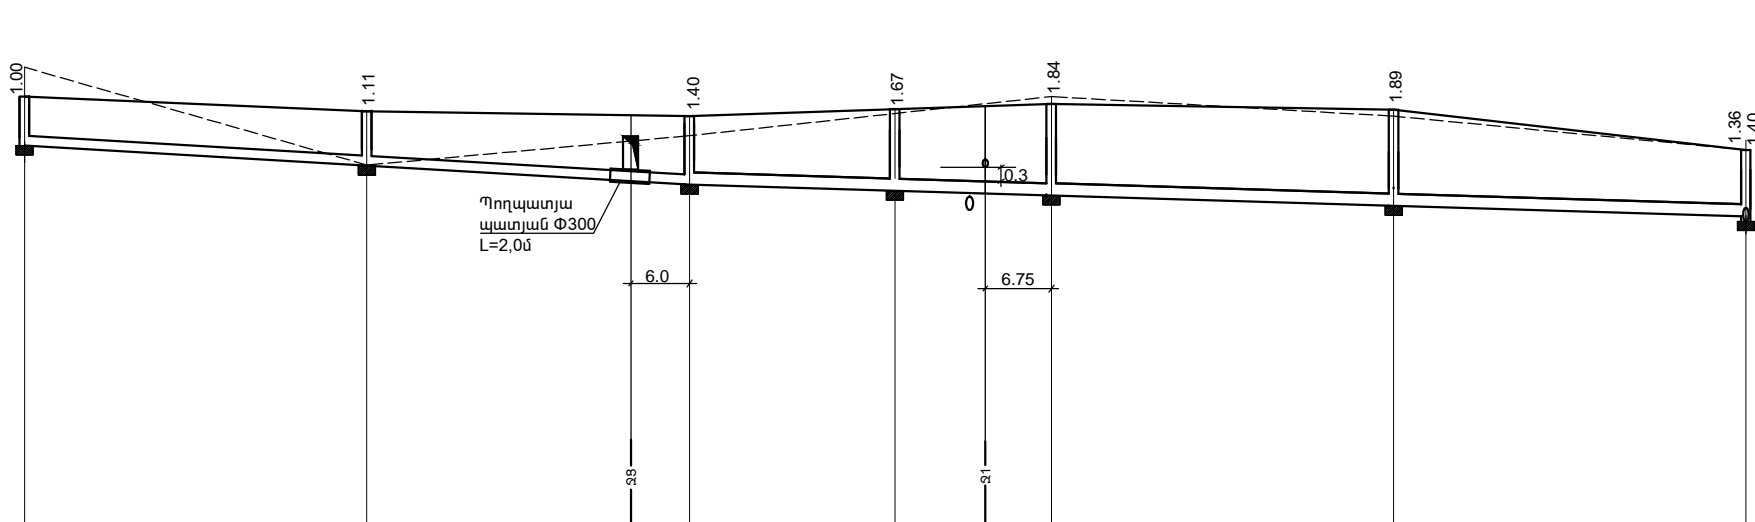

Խողովակի առվակի միջը	50.50	50.09	49.70	49.57	49.51	49.33	49.05
Հողի բնական միջը	52.10	50.10	50.70	51.15	51.50	51.10	50.41
Հողի նախագծային միջը	51.50	51.20	51.10	51.24	51.35	51.22	50.41
Խողովակի և մեկուսացման տիպը	Պոլիմիլեթրիդե կոյուղու խողովակներ Φ160			Պոլիմիլեթրիդե կոյուղու խողովակներ Φ200			
Խողովակի հիմքը	Ավազի նախապատրաստական շերտ H = 10սմ			Ավազի նախապատրաստական շերտ H = 10սմ			
Թեքություն	68.0 0.0118			88.0 0.0052			
Երկարություն	35.0 33.0			21.0 16.0 35.0 36.0			
Հեռավորություն	41 41 41			41 41 41 41 41			
Դիտահորի կամ կետի համարը	ԿԴ-11	ԿԴ-12	ԿԴ-14	ԿԴ-15	ԿԴ-16	ԿԴ-17	ԿԴ-18

 ՏՆՕՐԵՆ ՆԳԵ	Մ.ՀՈՒՄՆՅԱՆ	  	ԵՐԵՎԱՆԻ ԹԻՎ 153 ԴՊՐՈՑ			
ՆԱԽԱԳԾԵՑ	Վ.ԳԱՍՊԱՐՅԱՆ		ՀՐԱՄԱՏԱԿԱՐԱՐՈՒՄ ԵՎ ԿՈՅՈՒՂԻ (ԱՐՏԱՔԻՆ ՑԱՆՑԵՐ)	ՓՈՒԼ	ԹԵՐԹ	ԹԵՐԹԵՐ
ԱՏՈՒԳԵՑ	Կ.ՍԱՀԱԿՅԱՆ		ԵՐԿԱՅՆԱԿԱՆ ՊՐՈՖԻԼ Կ1 (ՎԵՐՋԸ)	ԱՆ	ԱՋԿ-4	7
				"ՄԱՌԱ ԵՎ ԴՈՒՍՏՐԵՐ" ՍՊԸ		