ԵՐԿԱՅՆԱԿԱՆ ՊՐՈՖԻԼ Ջ1

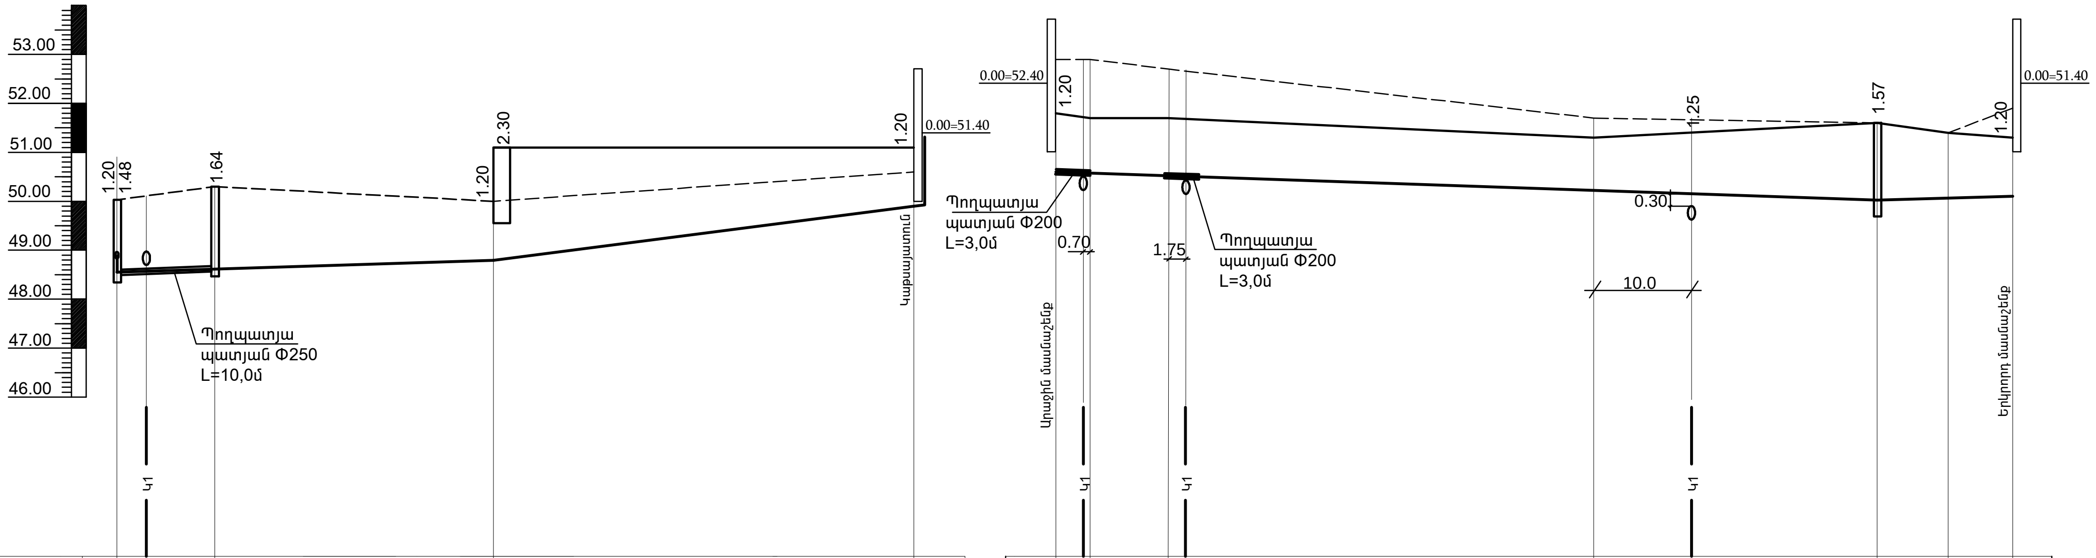

Մ Հոր. 1: 500 / Ուղ. 1: 100

Խողովակի առվակի նիշը	48.83 48.55	48.66	48.80	49.90
Հողի բնական նիշը	50.03	50.30	50.00	50.60
Հողի նախագծային նիշը	50.03	50.30	50.00 51.10	51.10
Խողովակի և մեկուսացման տիպը	Պողպատյա եռակցվող խողովակներ Φ76x3 գերուժեղացված անտիկոռոզիոն մեկուսացում			
Խողովակի հիմքը	Ավազի նախապատրաստական շերտ H = 10սմ			
Թեքություն / Երկարություն	0.0065 / 38,50		0.026 / 43,00	
Հեռավորություն	10.0	28,50	43,00	
Դիտահորի կամ կետի համարը	ՋՀՀ-1	ՋՀ-1	Ջ1	Ջ1

Խողովակի առվակի նիշը	50.60				50.03		50.10
Հողի բնական նիշը	52.90	52.90	52.70	51.70	51.60	51.40	51.90
Հողի նախագծային նիշը	51.80	51.70	51.70	51.30	51.60	51.40	51.30
Խողովակի և մեկուսացման տիպը	Պողպատյա եռակցվող խողովակներ Φ57x3 գերուժեղացված անտիկոռոզիոն մեկուսացում						
Խողովակի հիմքը	Ավազի նախապատրաստական շերտ H = 10սմ						
Թեքություն / Երկարություն	0.0068 / 84.0				0.005 / 13.85		
Հեռավորություն	3.50	8.00	43.50	29.0	7.25	6.60	
Դիտահորի կամ կետի համարը	Ա-4	Ա-3		Ա-2	ՋՀ-2	Ա-1	Ա-1

ՏՆՕՐԵՆ	Մ.ՀՈՒՍՆՅԱՆ	ԵՐԵՎԱՆԻ ԹԻՎ 153 ԴՊՐՈՑ
ՆԳճ	Մ.ՀՈՒՍՆՅԱՆ	
ՆԱԽԱԳԾԵՑ	Վ.ԳԱՍՊԱՐՅԱՆ	ՋՐԱՄԱՏԱԿԱՐԱՐՈՒՄ ԵՎ ԿՈՅՈՒՂԻ (ԱՐՏԱՔԻՆ ՑԱՆՑԵՐ)
ՍՏՈՒԳԵՑ	Կ.ՍԱՀԱԿՅԱՆ	
		ԵՐԿԱՅՆԱԿԱՆ ՊՐՈՖԻԼ Ջ1

ՓՈՒԼ	ԹԵՐԹ	ԹԵՐԹԵՐ
ԱՆ	ԱՋԿ-5	7

"ՄԱՌԱ ԵՎ ԴՈՒՍՏՐԵՐ" ՍՊԸ