


ԱՆՎԱՆԱՑՈՒՑԱԿ

Ս/Գ	ԱՆՎԱՆՈՒՄ	ՄԱԿԵՐԵՍ /Մ2
2.1	Աստիճանավանդակ	
2.2	Սիջանք	552.0
2.3	Արևային մարտկոցների տեխնիկական սպասարկման սենյակ	24.0
2.4	Ննջարանխաղասենյակ	70.0
2.5	Սանհանգույց տղաների	18.8
2.6	Սանհանգույց աղջիկների	19.0
2.7	Աստիճանավանդակ	22.7
2.8	Դասարան խաղասենյակ 1 դասարան	61.0
2.9	Դասարան խաղասենյակ 1 դասարան	66.0
2.10	Դասարան խաղասենյակ 1 դասարան	64.2
2.11	Դասարան խաղասենյակ 2 դասարան	68.7
2.12	Դասարան խաղասենյակ 2 դասարան	68.7
2.13	Ֆիզիկա դասասենյակ	63.5
2.14	Ֆիզիկա լաբորատորիա	20.0
2.15	Դասարան 4 դաս	63.3
2.16	Դասարան 4 դաս	61.7
2.17	Սանհանգույց դասատուների և հաշմանդամների	5.2
2.18	Մեթոդ-կարիմետ, Ուսուցչանոց 1-4	45.5
2.19	Դասարան 5 դաս	60.0
2.20	Սիջանք	
2.21	Սանհանգույց աղջիկների	19.0
2.22	Սանհանգույց տղաների	18.8
2.23	Դասարան 5 դաս	64.3
2.24	Դասարան 6 դաս	63.2
2.25	Օտար լեզուներ	44.5
2.26	Համակարգչային դասասենյակ	88.1
2.27	Ռազմագիտություն պահեստ	20.0
2.28	Ռազմագիտության դասասենյակ	64.8
2.29	Օտար լեզուներ	41.5
2.30	Աստիճանավանդակ	22.7

ԵՐԿՐՈՐԴ ՀԱՐԿԻ ՀԱՏԱԿԱԳԻԾ Մ1:200

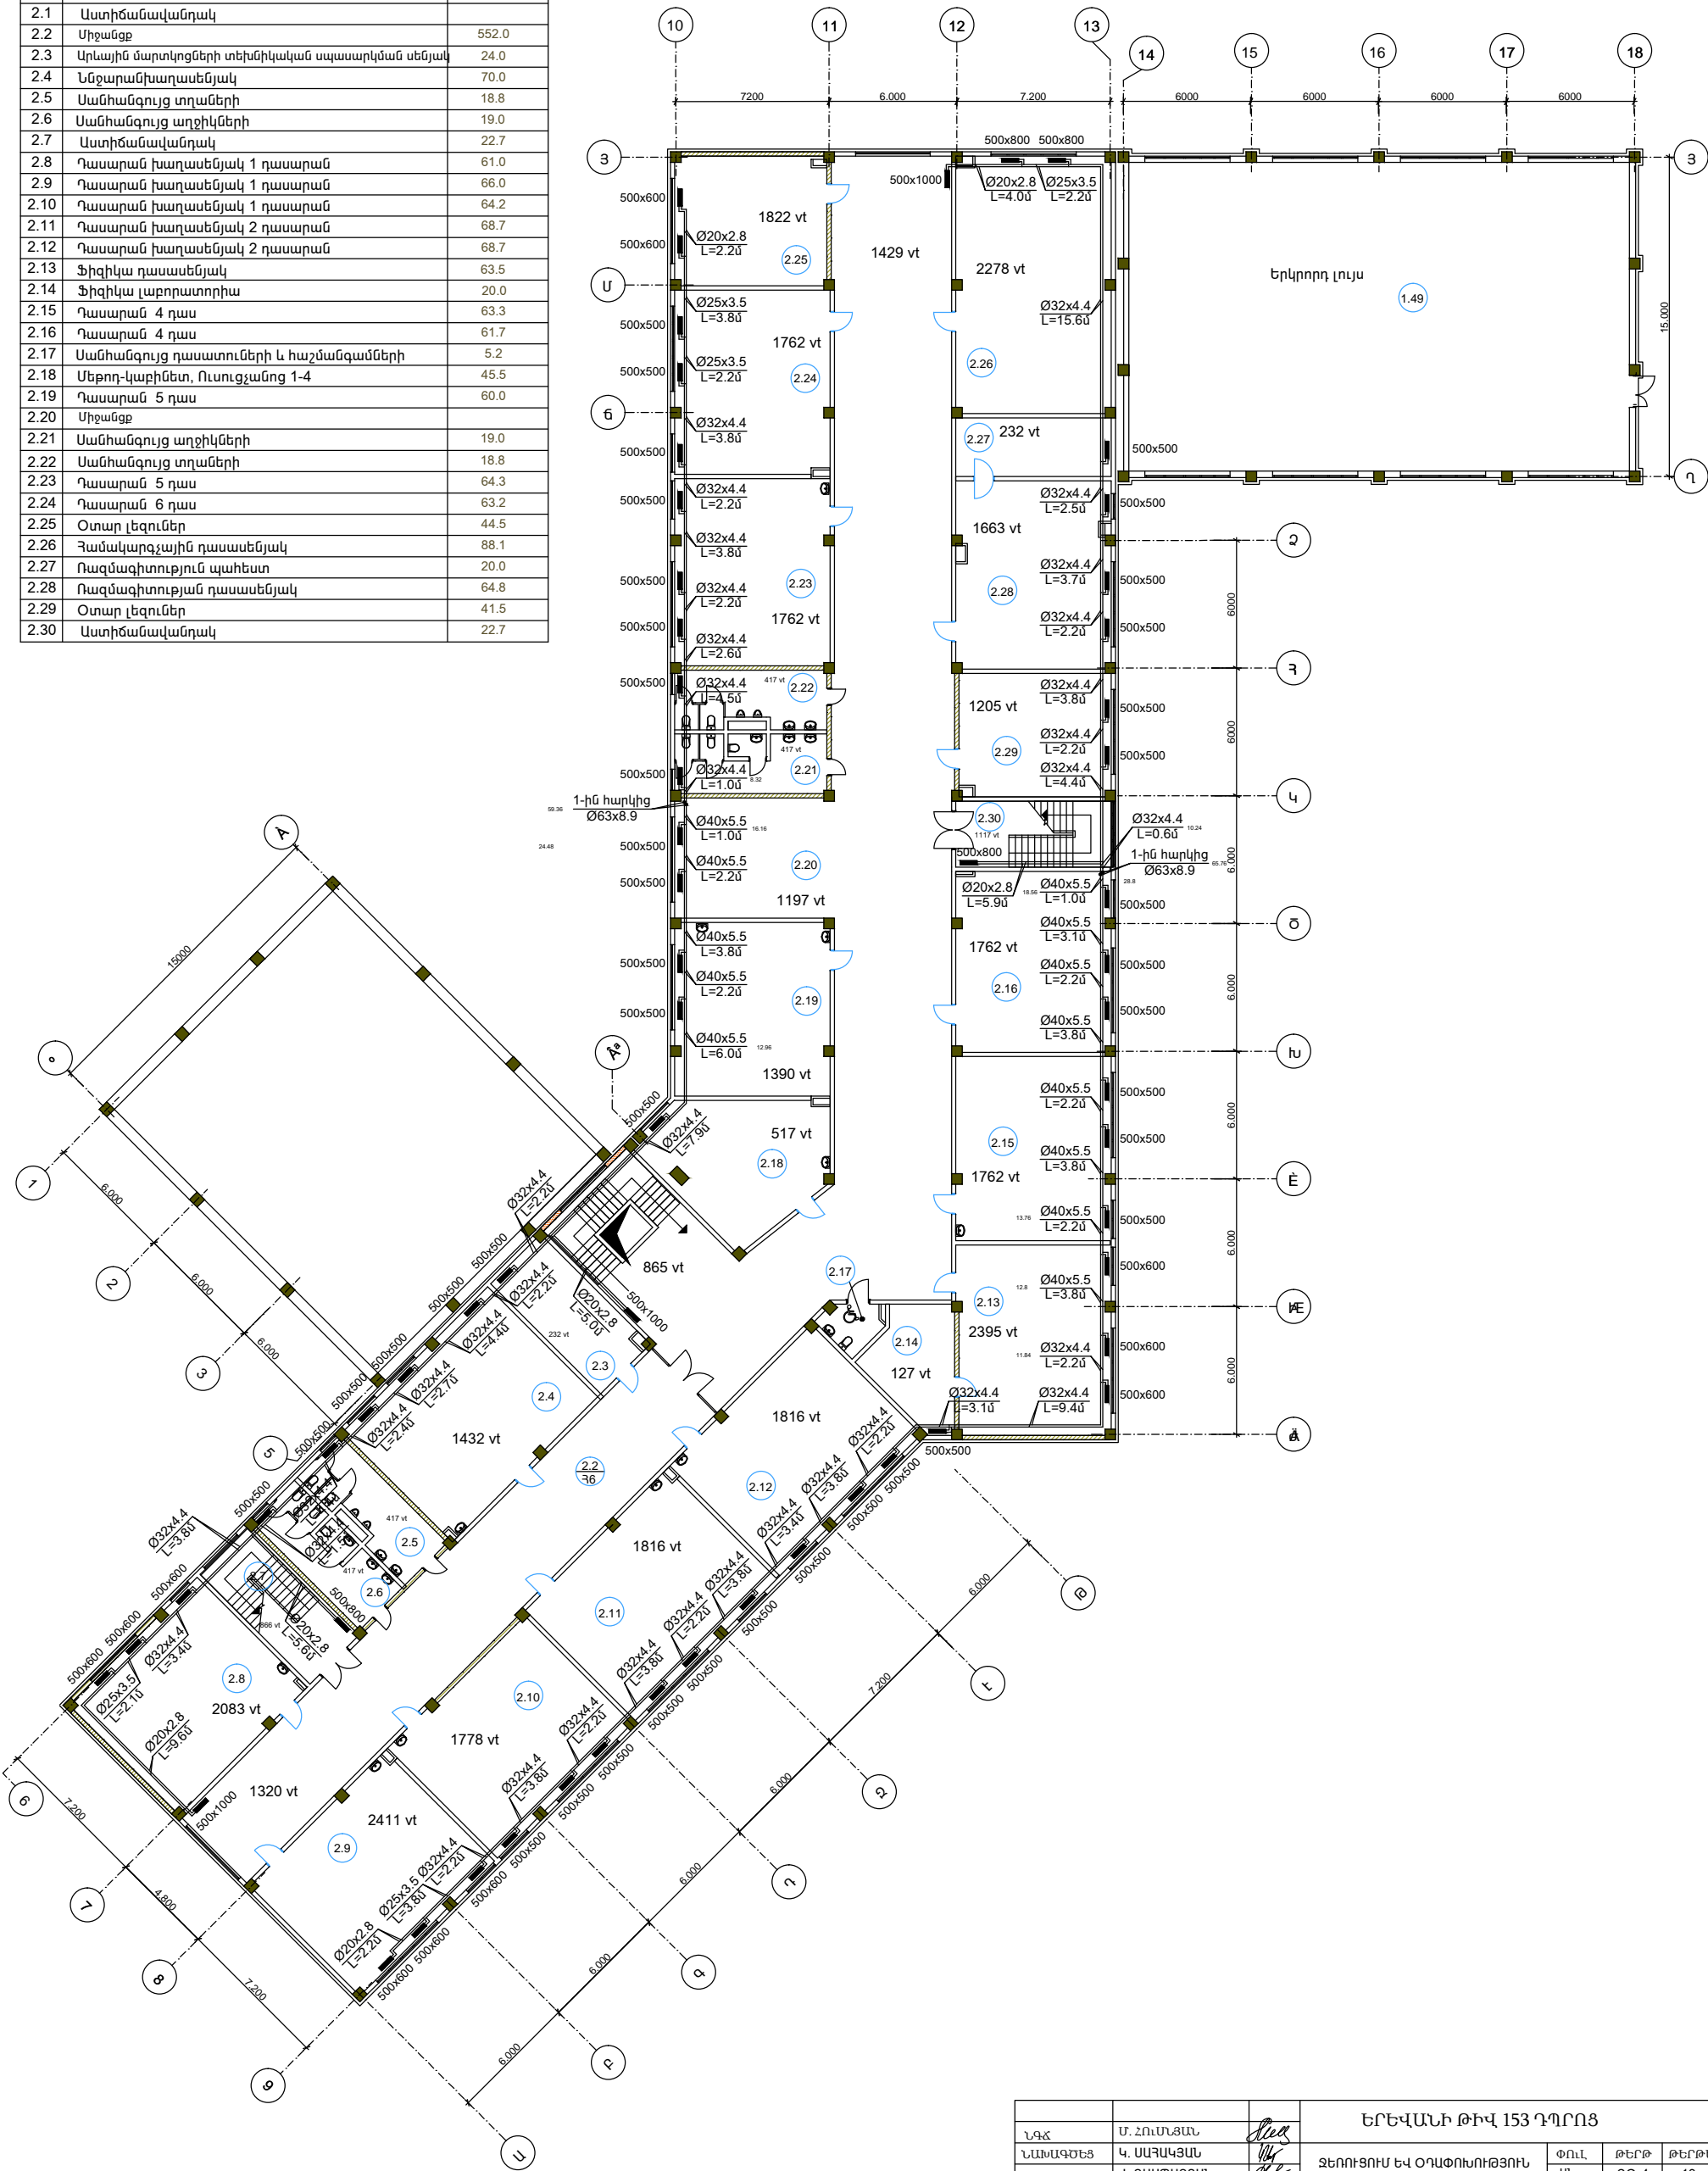

ԵՐԵՎԱՆԻ ԹԻՎ 153 ԴՊՐՈՑ			
ՆԱԿ	Մ. ՀԱՆՍԱՆ	ՋԵՌՈՒՑՈՒՄ ԵՎ ՕԴԱՓՈԽՈՒԹՅՈՒՆ	ՓՈՒԼ
ՆԱԽԱԳԾԵՑ	Կ. ՍԱՀԱԿՅԱՆ		ԹԵՐԹ
ՍՏՈՒԿԵՑ	Վ. ՊԱՄԴԱՐՅԱՆ	ՋՕ-4	ԹԵՐԹԵՐ
			13
		ՋԵՌՈՒՑՈՒՄ ԵՐԿՐՈՐԴ ՀԱՐԿԻ ՀԱՏԱԿԱԳԻԾ Մ1:200	
		«ՄԱՍՈՒ ԵՎ ԴՈՒՍՏՐԵՐ» ՍՊԸ	