ԱՆՎԱՆԱՑՈՒՑԱԿ

Ս/Հ	ԱՆՎԱՆՈՒՄ	ՄԱԿԵՐԵՍ /Մ2
3.1	Աստիճանավանդակ	
3.2	Միջանցք	552.0
3.3	Նկարչություն	50.5
3.4	Երկարօրյա	43.1
3.5	Սանհանգույց տղաների	18.8
3.6	Սանհանգույց աղջիկների	19.0
3.7	Աստիճանավանդակ	2.27
3.8	Դասարան խաղասենյակ 2 դասարան	61.0
3.9	Դասարան 3 դաս	66.0
3.10	Դասարան 3 դաս	64.2
3.11	Դասարան 3 դաս	68.7
3.12	Դասարան 4 դաս	68.7
3.13	Քիմիա դասասենյակ	63.5
3.14	Քիմիա լաբորատորիա	20.0
3.15	Դասարան 6 դաս	63.3
3.16	Դասարան 7 դաս	61.7
3.17	Սանհանգույց դասատուների և հաշմանգամների	5.2
3.18	Մեթոդ-կաբինետ, Ուսուցչանոց 5-9	45.5
3.19	Դասարան 7 դաս	60.0
3.20	Միջանցք	
3.21	Սանհանգույց աղջիկների	19.0
3.22	Սանհանգույց տղաների	18.8
3.23	Դասարան 9 դաս	64.3
3.24	Դասարան 9 դաս	63.2
3.25	Օտար լեզուներ	44.5
3.26	Դասարան 8 դաս	66.0
3.27	Դասարան 8 դաս	63.8
3.28	Բնագիտության դասասենյակ	63.5
3.29	Բնագիտություն լաբորատորիա	20.3
3.30	Աստիճանավանդակ	2.27

ԵՐՐՈՐԴ ՀԱՐԿԻ ՀԱՏԱԿԱԳԻԾ Մ1:200

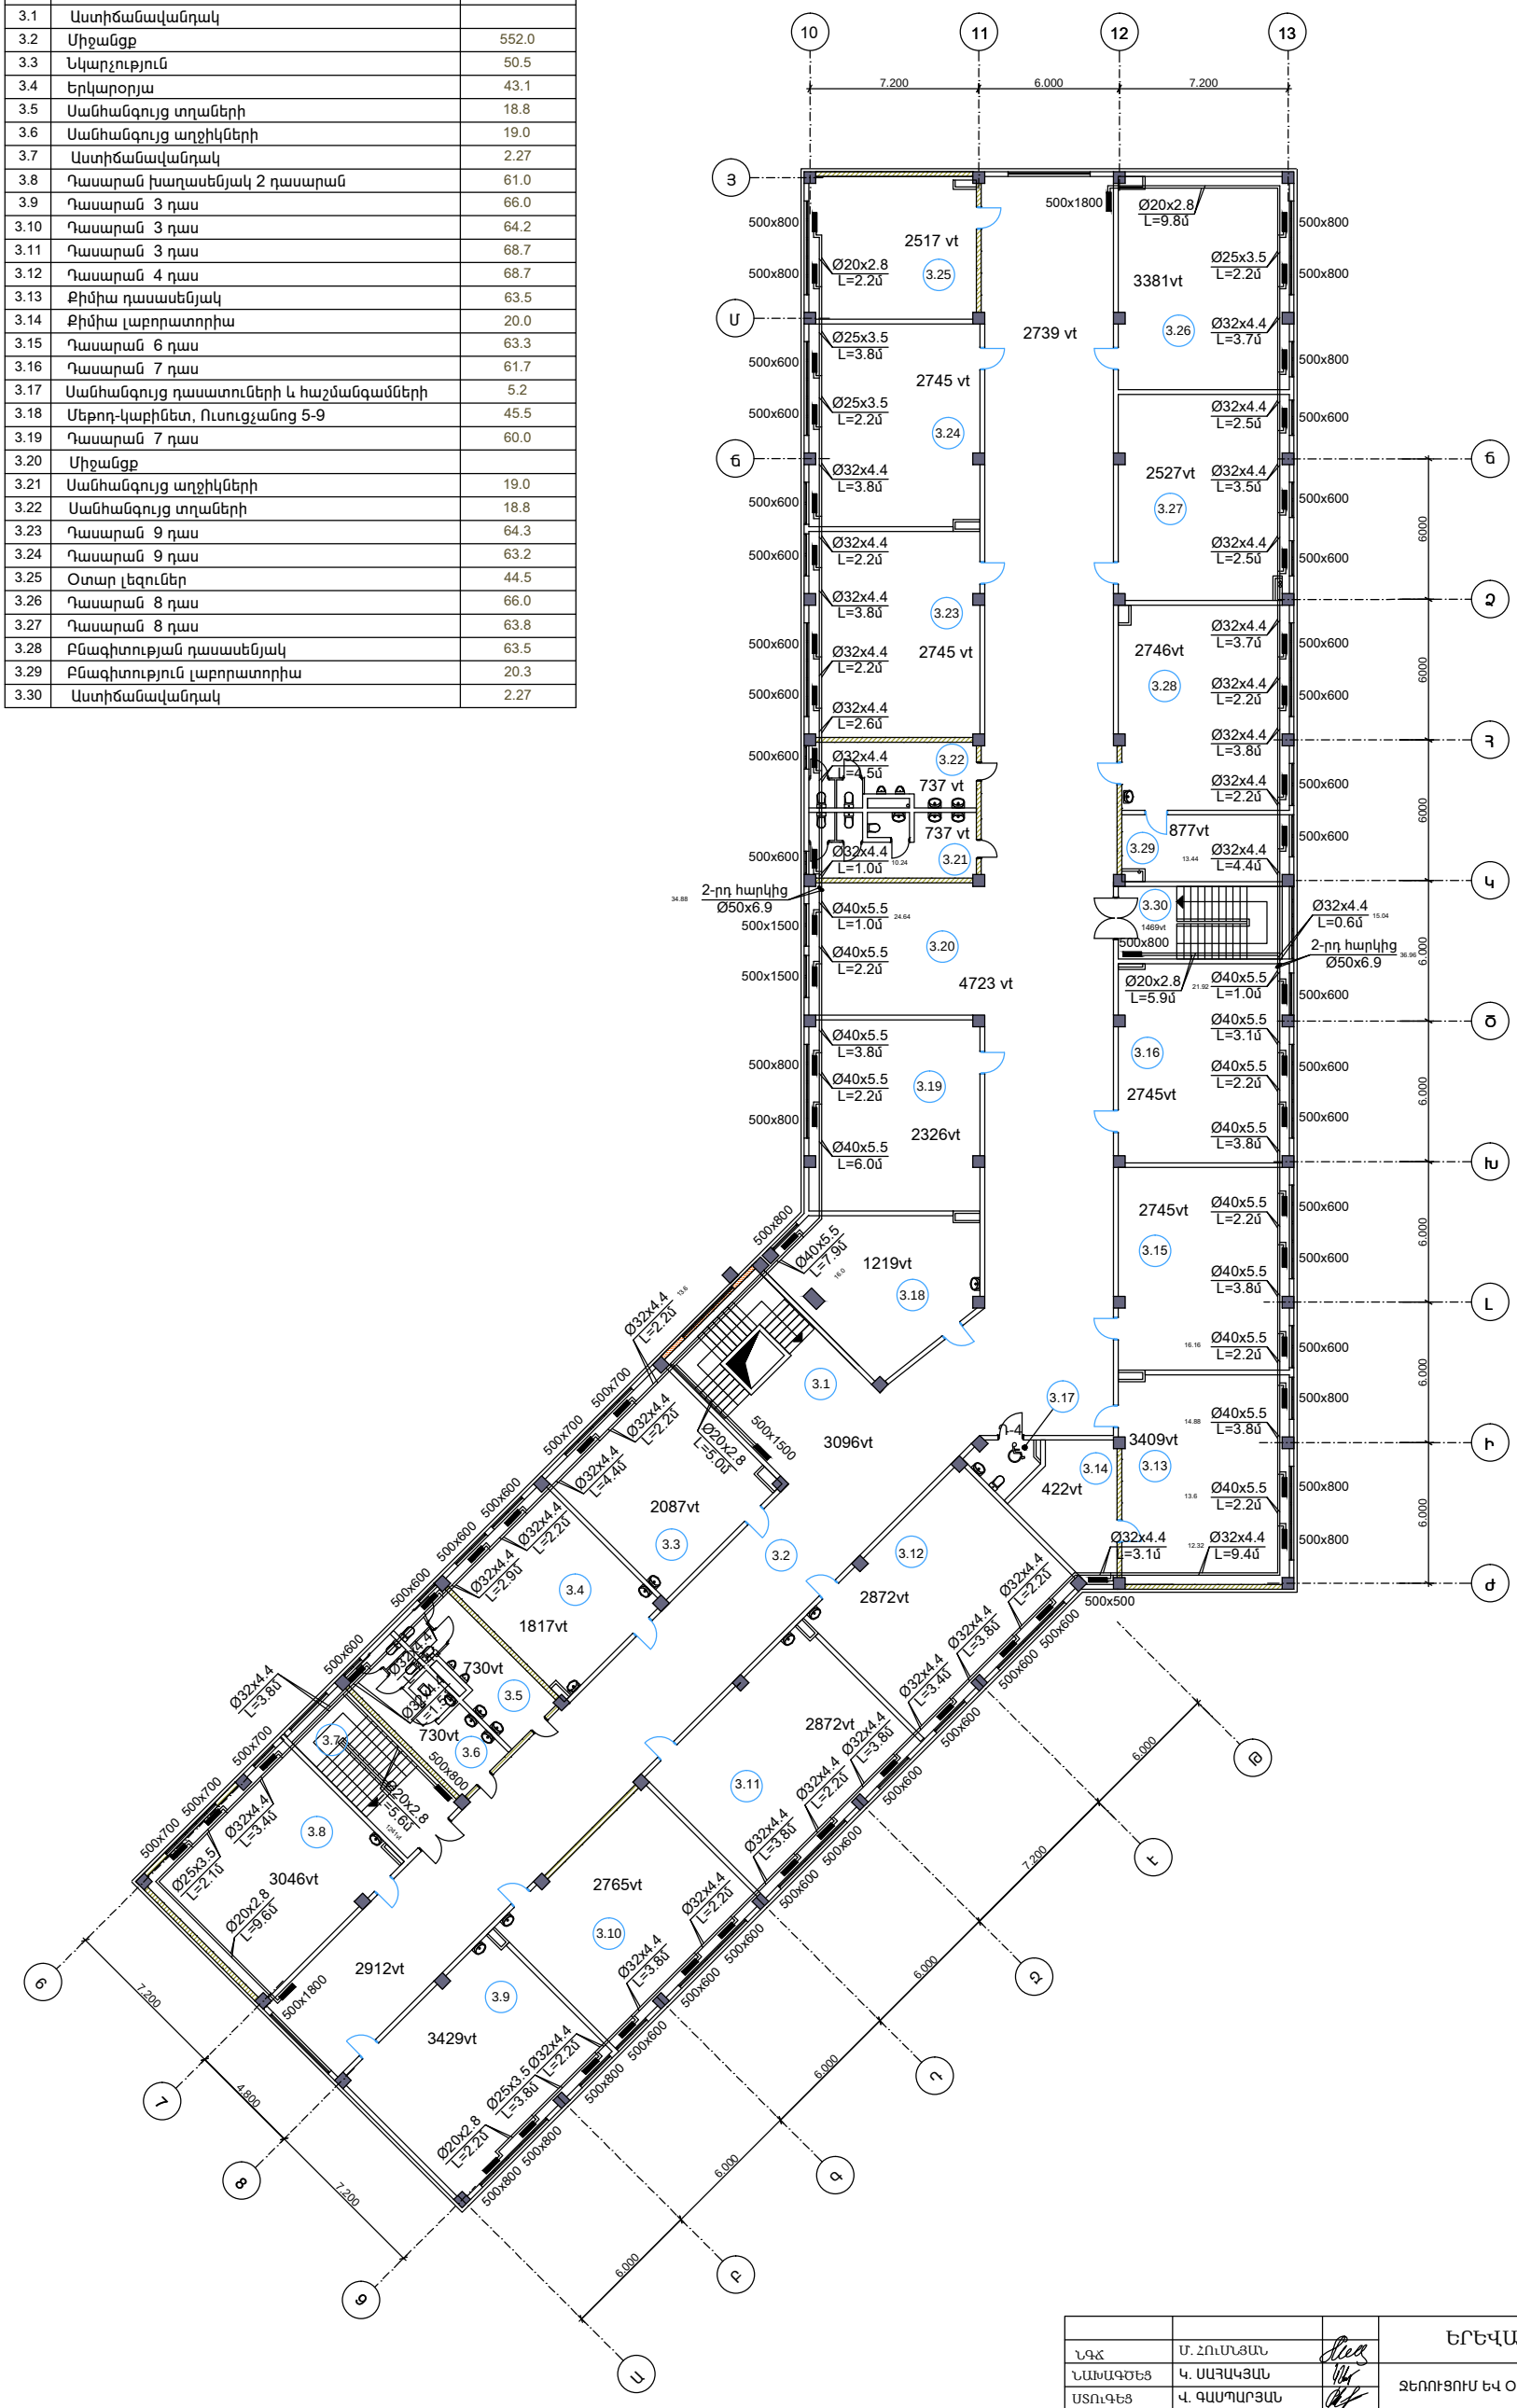

			ԵՐԵՎԱՆԻ ԹԻՎ 153 ԴՊՐՈՑ			
ՆԳՀ	Մ. ՀՈՒՄՆՅԱՆ		ՁԵՌՈՒՑՈՒՄ ԵՎ ՕԴԱՓՈԽՈՒԹՅՈՒՆ	ՓՈՒԼ	ԹԵՐԹ	ԹԵՐԹԵՐ
ՆԱԽԱԳԾԵՑ	Կ. ՍԱՀԱԿՅԱՆ			ԱՆ	ՁՕ-5	13
ՍՏՈՒԳԵՑ	Վ. ԳԱՍՊԱՐՅԱՆ					
			ՁԵՌՈՒՑՈՒՄ ԵՐՐՈՐԴ ՀԱՐԿԻ ՀԱՏԱԿԱԳԻԾ Մ1:200	«ՄԱՌԱ ԵՎ ԴՈՒՍՏՐԵՐ» ՍՊԸ		