


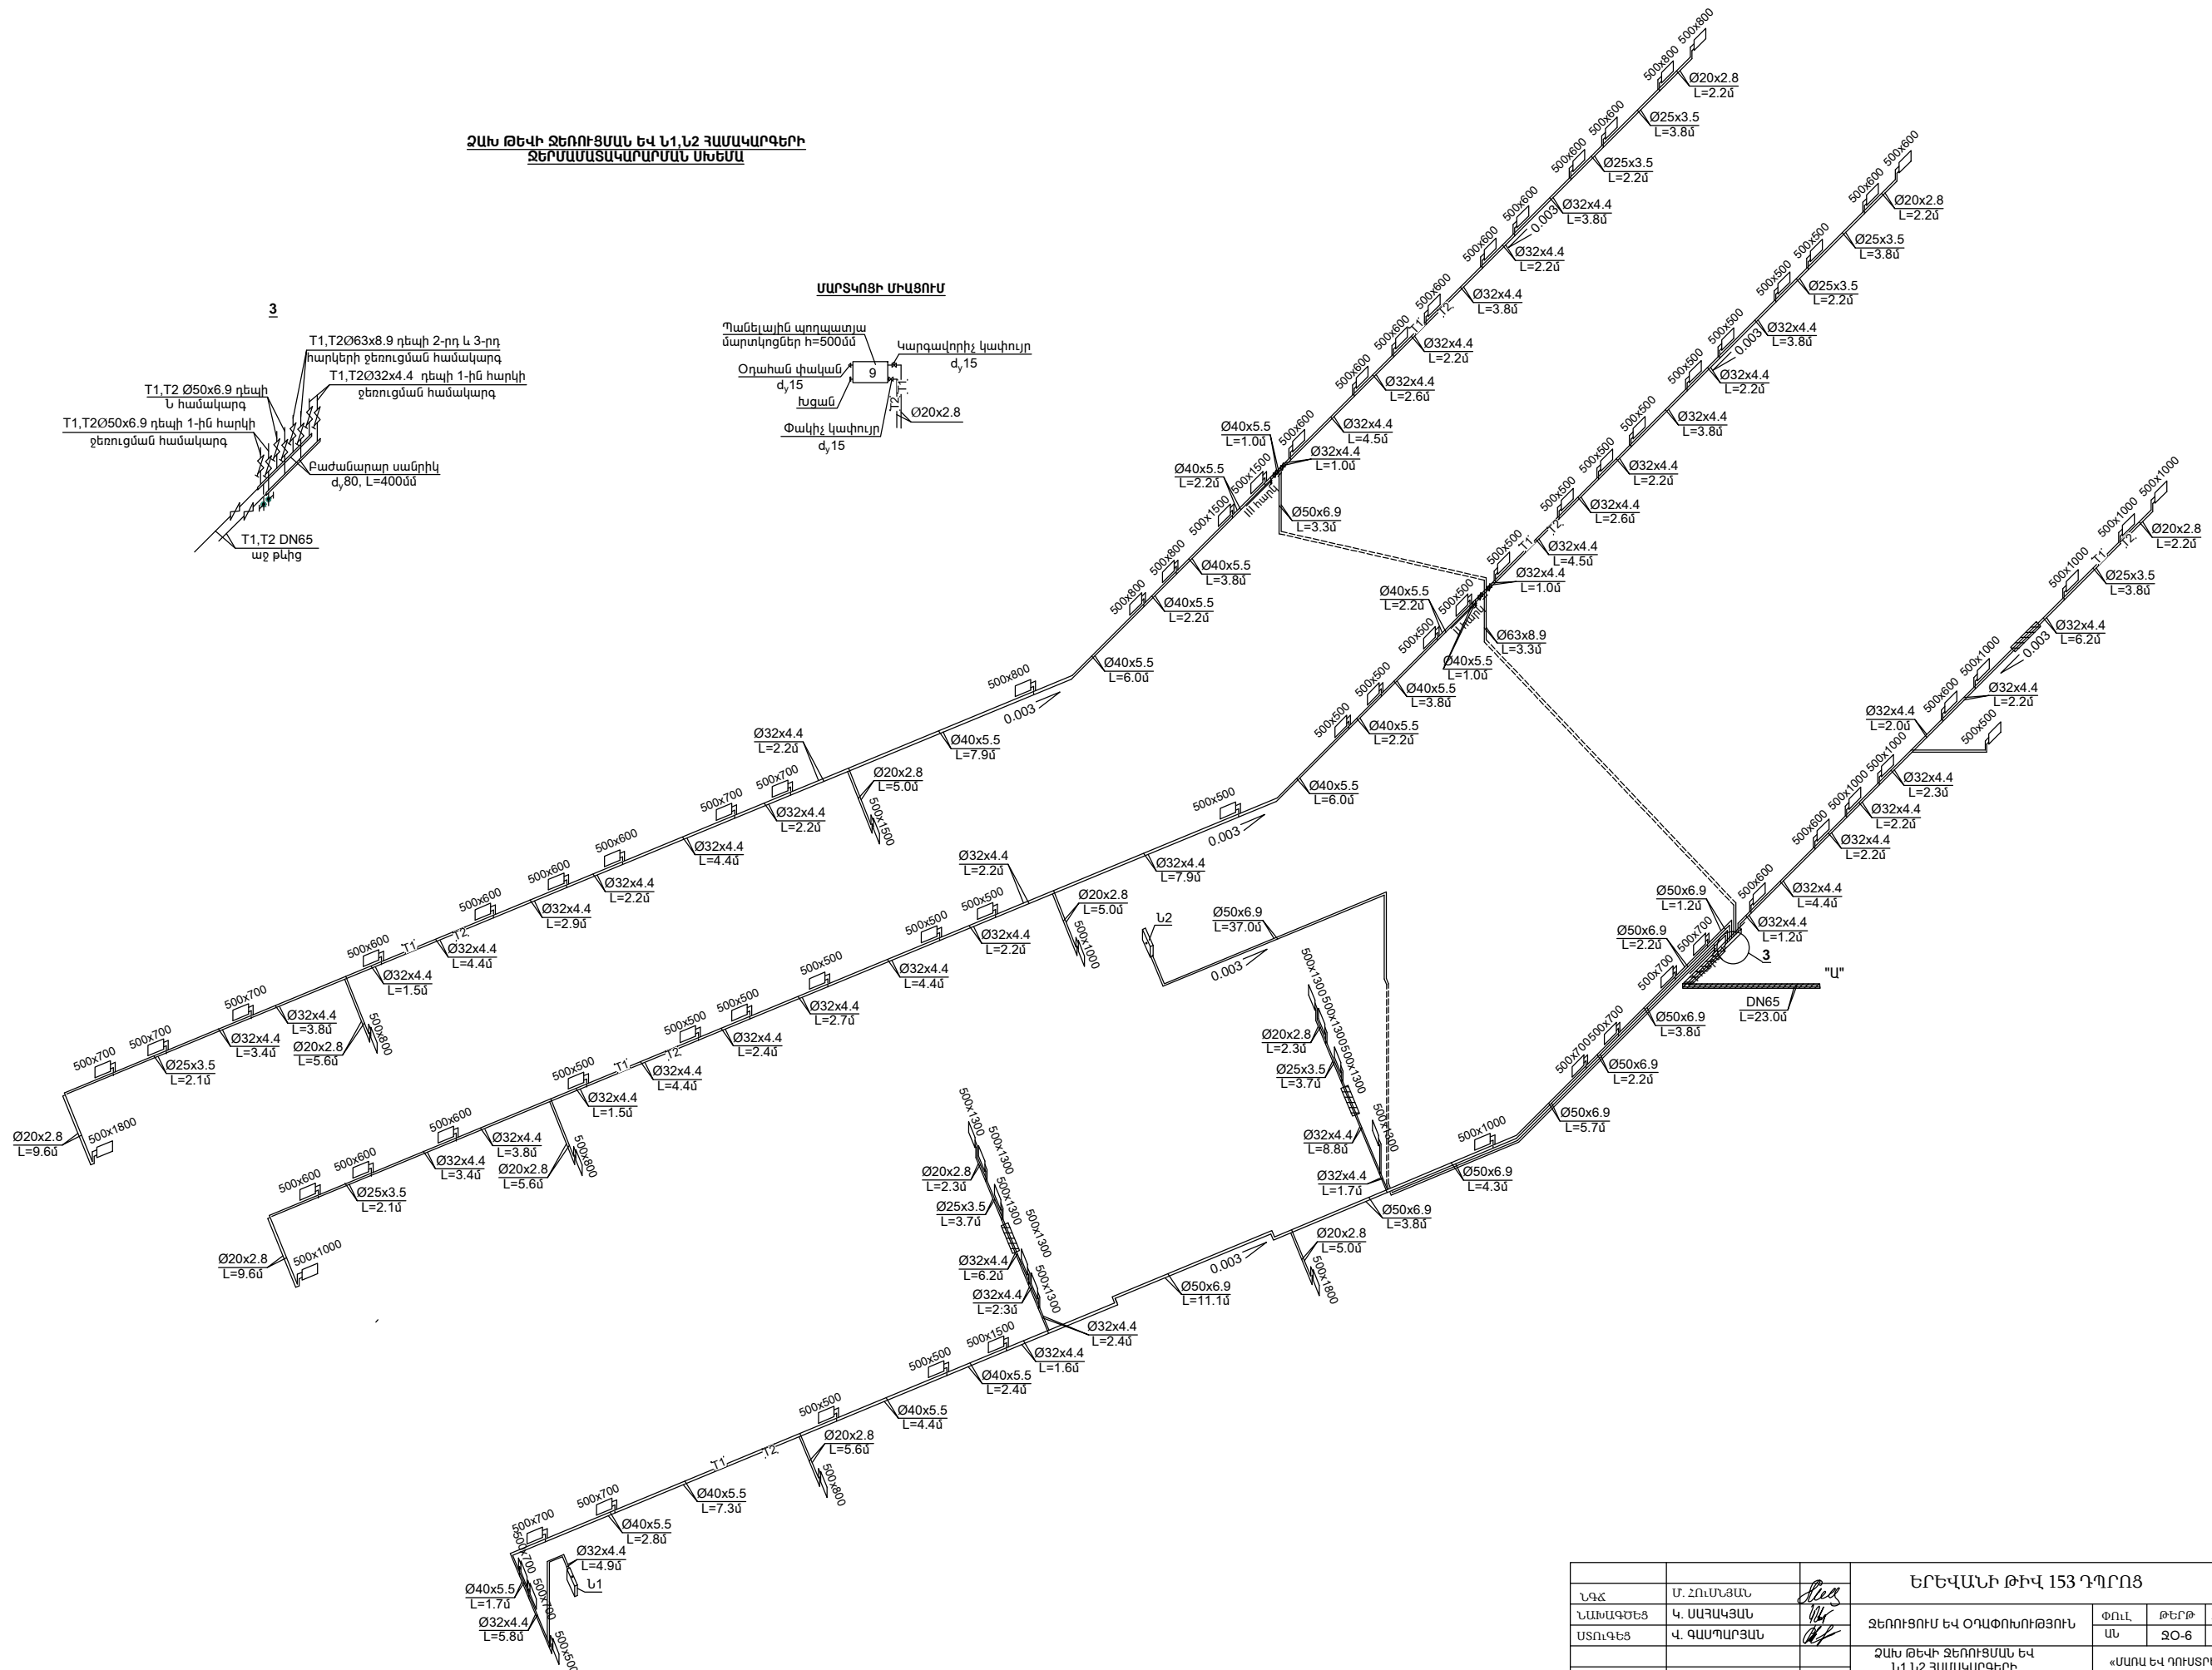


ՄԱՐՏԿՈՑԻ ՄԻԱՑՈՒՄ



			ԵՐԵՎԱՆԻ ԹԻՎ 153 ԴՊՐՈՑ			
ՆԳՃ	Մ. ՀՆԱՆՆՅԱՆ		ԶեճՈՒՏՈՒՄ ԵՎ ՕՐԱՓՈԽՈՒԹՅՈՒՆ	ՓՈՒՆ	ԹԵՐԹ	ԹԵՐԹԵՐ
ՆԱԽԱԳԾԵՑ	Կ. ՄԱՅՐԱՅԱՆ			ԱՆ	ԶՕ-6	13
ՄՏՈՒԳԵՑ	Գ. ՊԱՊԱՐՅԱՆ		ԶԱՆԱ ԹԵՎԻ ԶԵՆՈՒՏՈՒՄԱՆ ԵՎ Ն.1.2 ՀԱՄԱՆԱԳԵՐՈՒ ԶՈՒՄԱՆ ԿԱՊԱՆԱԳՈՒԹՅԱՆ ԻՍԽԱՆ	«ՄԱՍՈՎ ԵՎ ԴՈՒՏՈՒՐ» ՍՊԸ		