


ԱՆՎԱՆԱՑՈՒՑԱԿ

2-ԴՐ ՀԱՐԿԻ ՀԱՏԱԿԱԳԻԾ: Մ.1:200

Ս/Գ	ԱՆՎԱՆՈՒՄ	ՄԱԿԵՐԵՍ /Մ2
2.1	Աստիճանավանդակ	
2.2	Սիջանգ	552.0
2.3	Արևային մարտկոցների տեխնիկական սպասարկման սենյակ	24.0
2.4	Ննջարանխաղասենյակ	70.0
2.5	Սանհանգույց տղաների	18.8
2.6	Սանհանգույց աղջիկների	19.0
2.7	Աստիճանավանդակ	22.7
2.8	Դասարան խաղասենյակ 1 դասարան	61.0
2.9	Դասարան խաղասենյակ 1 դասարան	66.0
2.10	Դասարան խաղասենյակ 1 դասարան	64.2
2.11	Դասարան խաղասենյակ 2 դասարան	68.7
2.12	Դասարան խաղասենյակ 2 դասարան	68.7
2.13	Ֆիզիկա դասասենյակ	63.5
2.14	Ֆիզիկա լաբորատորիա	20.0
2.15	Դասարան 4 դաս	63.3
2.16	Դասարան 4 դաս	61.7
2.17	Սանհանգույց դասատուների և հաշմանդամների	5.2
2.18	Մեթոդ-կարիմետ, Ուսուցչանոց 1-4	45.5
2.19	Դասարան 5 դաս	60.0
2.20	Սիջանգ	
2.21	Սանհանգույց աղջիկների	19.0
2.22	Սանհանգույց տղաների	18.8
2.23	Դասարան 5 դաս	64.3
2.24	Դասարան 6 դաս	63.2
2.25	Օտար լեզուներ	44.5
2.26	Համակարգչային դասասենյակ	88.1
2.27	Ռազմագիտություն պահեստ	20.0
2.28	Ռազմագիտության դասասենյակ	64.8
2.29	Օտար լեզուներ	41.5
2.30	Աստիճանավանդակ	22.7

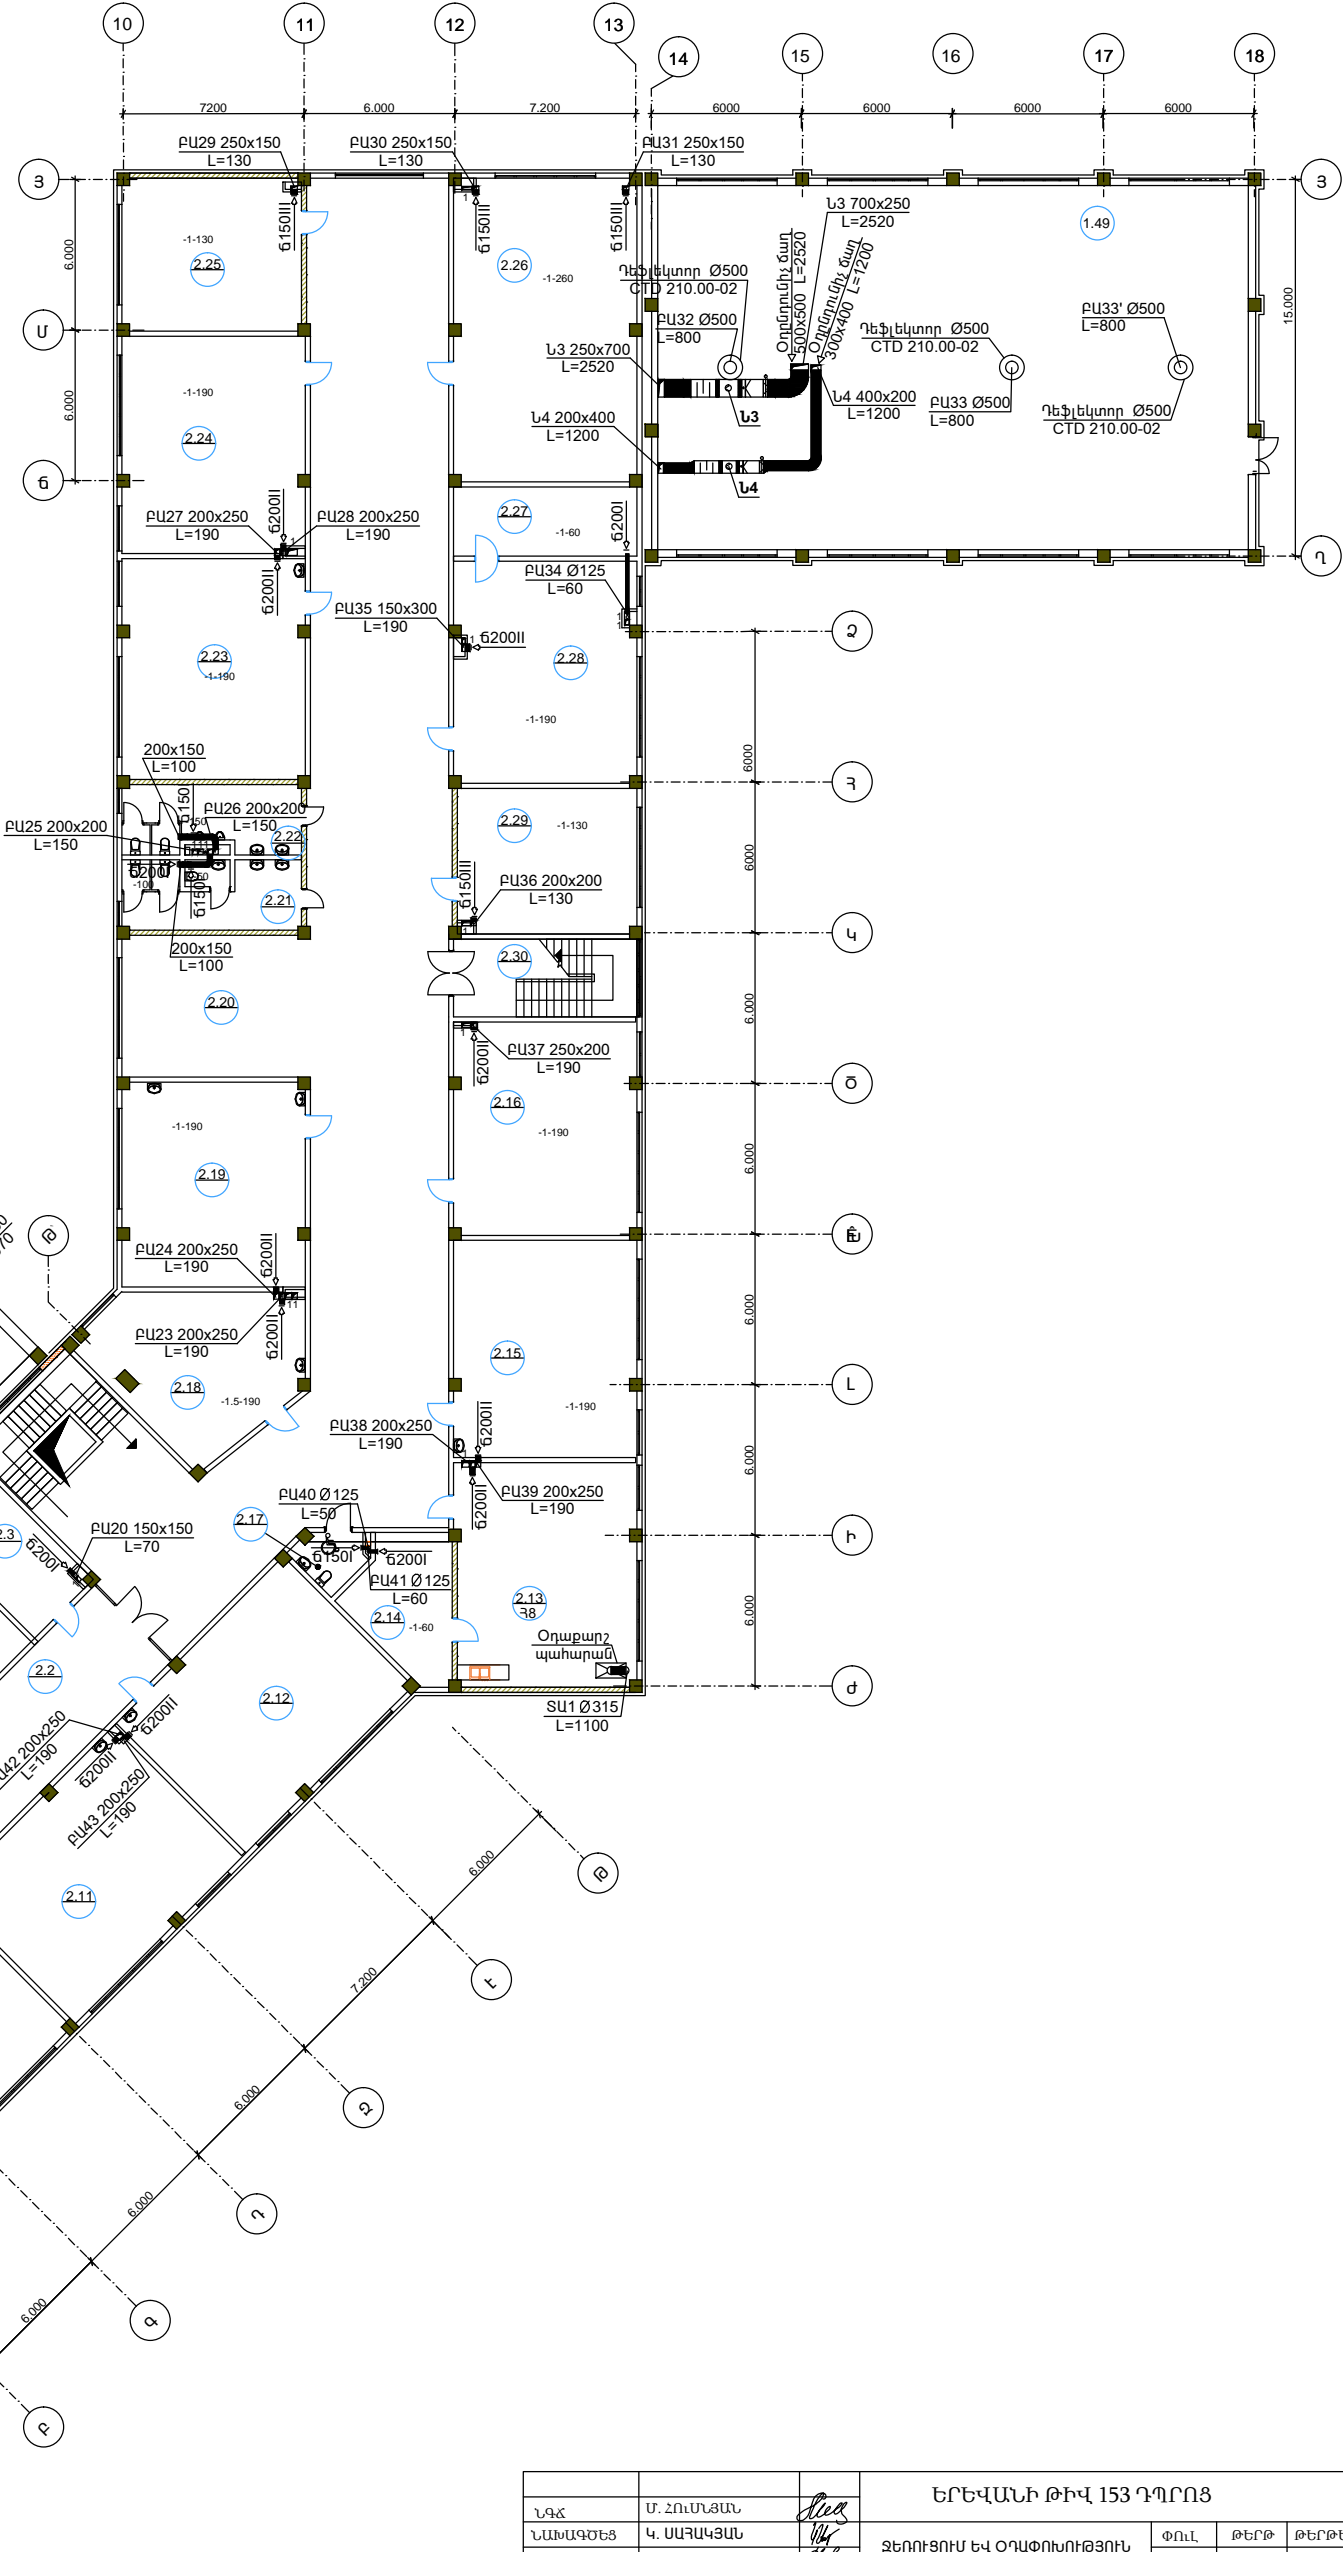

ԵՐԵՎԱՆԻ ԹԻՎ 153 ԴՊՐՈՑ		
ՆԱԿ	Մ. ՀԱՆՈՒՄԱՆ	
ՆԱԽԱԳԾԵՑ	Կ. ՍԱՀԱԿՅԱՆ	
ՍՏՈՒՎԵՑ	Վ. ՊԱՄԴԱՐՅԱՆ	
ՁԵՆՈՒՑՈՒՄ ԵՎ ՕՂԱՓՈԽՈՒԹՅՈՒՆ		
ՁԵՆՈՒՑՈՒՄ		
ՀԱՏԱԿԱԳԻԾ 0.00 ՆԻՇԻ ՎՐԱ Մ.1:200		
ՓՈՒԼ	ԹԵՐԹ	ԹԵՐԹԵՐ
ԱՆ	ՋՕ-9	
«ՄԱՍԻ ԵՎ ԴՈՒՍՏՐԵՐ» ՍՊԸ		