ԱՆՎԱՆԱՑՈՒՑԱԿ

Ս/Հ	ԱՆՎԱՆՈՒՄ	ՄԱԿԵՐԵՍ /Մ2
2.1	Աստիճանավանդակ	
2.2	Միջանցք	552.0
2.3	Արևային մարտկոցների տեխնիկական սպասարկման սենյակ	24.0
2.4	Ննջարանխաղասենյակ	70.0
2.5	Սանհանգույց տղաների	18.8
2.6	Սանհանգույց աղջիկների	19.0
2.7	Աստիճանավանդակ	22.7
2.8	Դասարան խաղասենյակ 1 դասարան	61.0
2.9	Դասարան խաղասենյակ 1 դասարան	66.0
2.10	Դասարան խաղասենյակ 1 դասարան	64.2
2.11	Դասարան խաղասենյակ 2 դասարան	68.7
2.12	Դասարան խաղասենյակ 2 դասարան	68.7
2.13	Ֆիզիկա լաբորատորիա	20.0
2.14	Ֆիզիկա դասասենյակ	63.5
2.15	Դասարան 4 դաս	63.3
2.16	Դասարան 4 դաս	61.7
2.17	Սանհանգույց դասատուների և հաշմանգամների	5.2
2.18	Մեթոդ-կաբինետ, Ուսուցչանոց 1-4	45.5
2.19	Դասարան 5 դաս	60.0
2.20	Միջանցք	
2.21	Սանհանգույց աղջիկների	19.0
2.22	Սանհանգույց տղաների	18.8
2.23	Դասարան 5 դաս	64.3
2.24	Դասարան 6 դաս	63.2
2.25	Օտար լեզուներ	44.5
2.26	Համակարգչային դասասենյակ	88.1
2.27	Ռազմագիտություն պահեստ	20.0
2.28	Ռազմագիտության դասասենյակ	64.8
2.29	Օտար լեզուներ	41.5
2.30	Աստիճանավանդակ	22.7

2- : .1:200

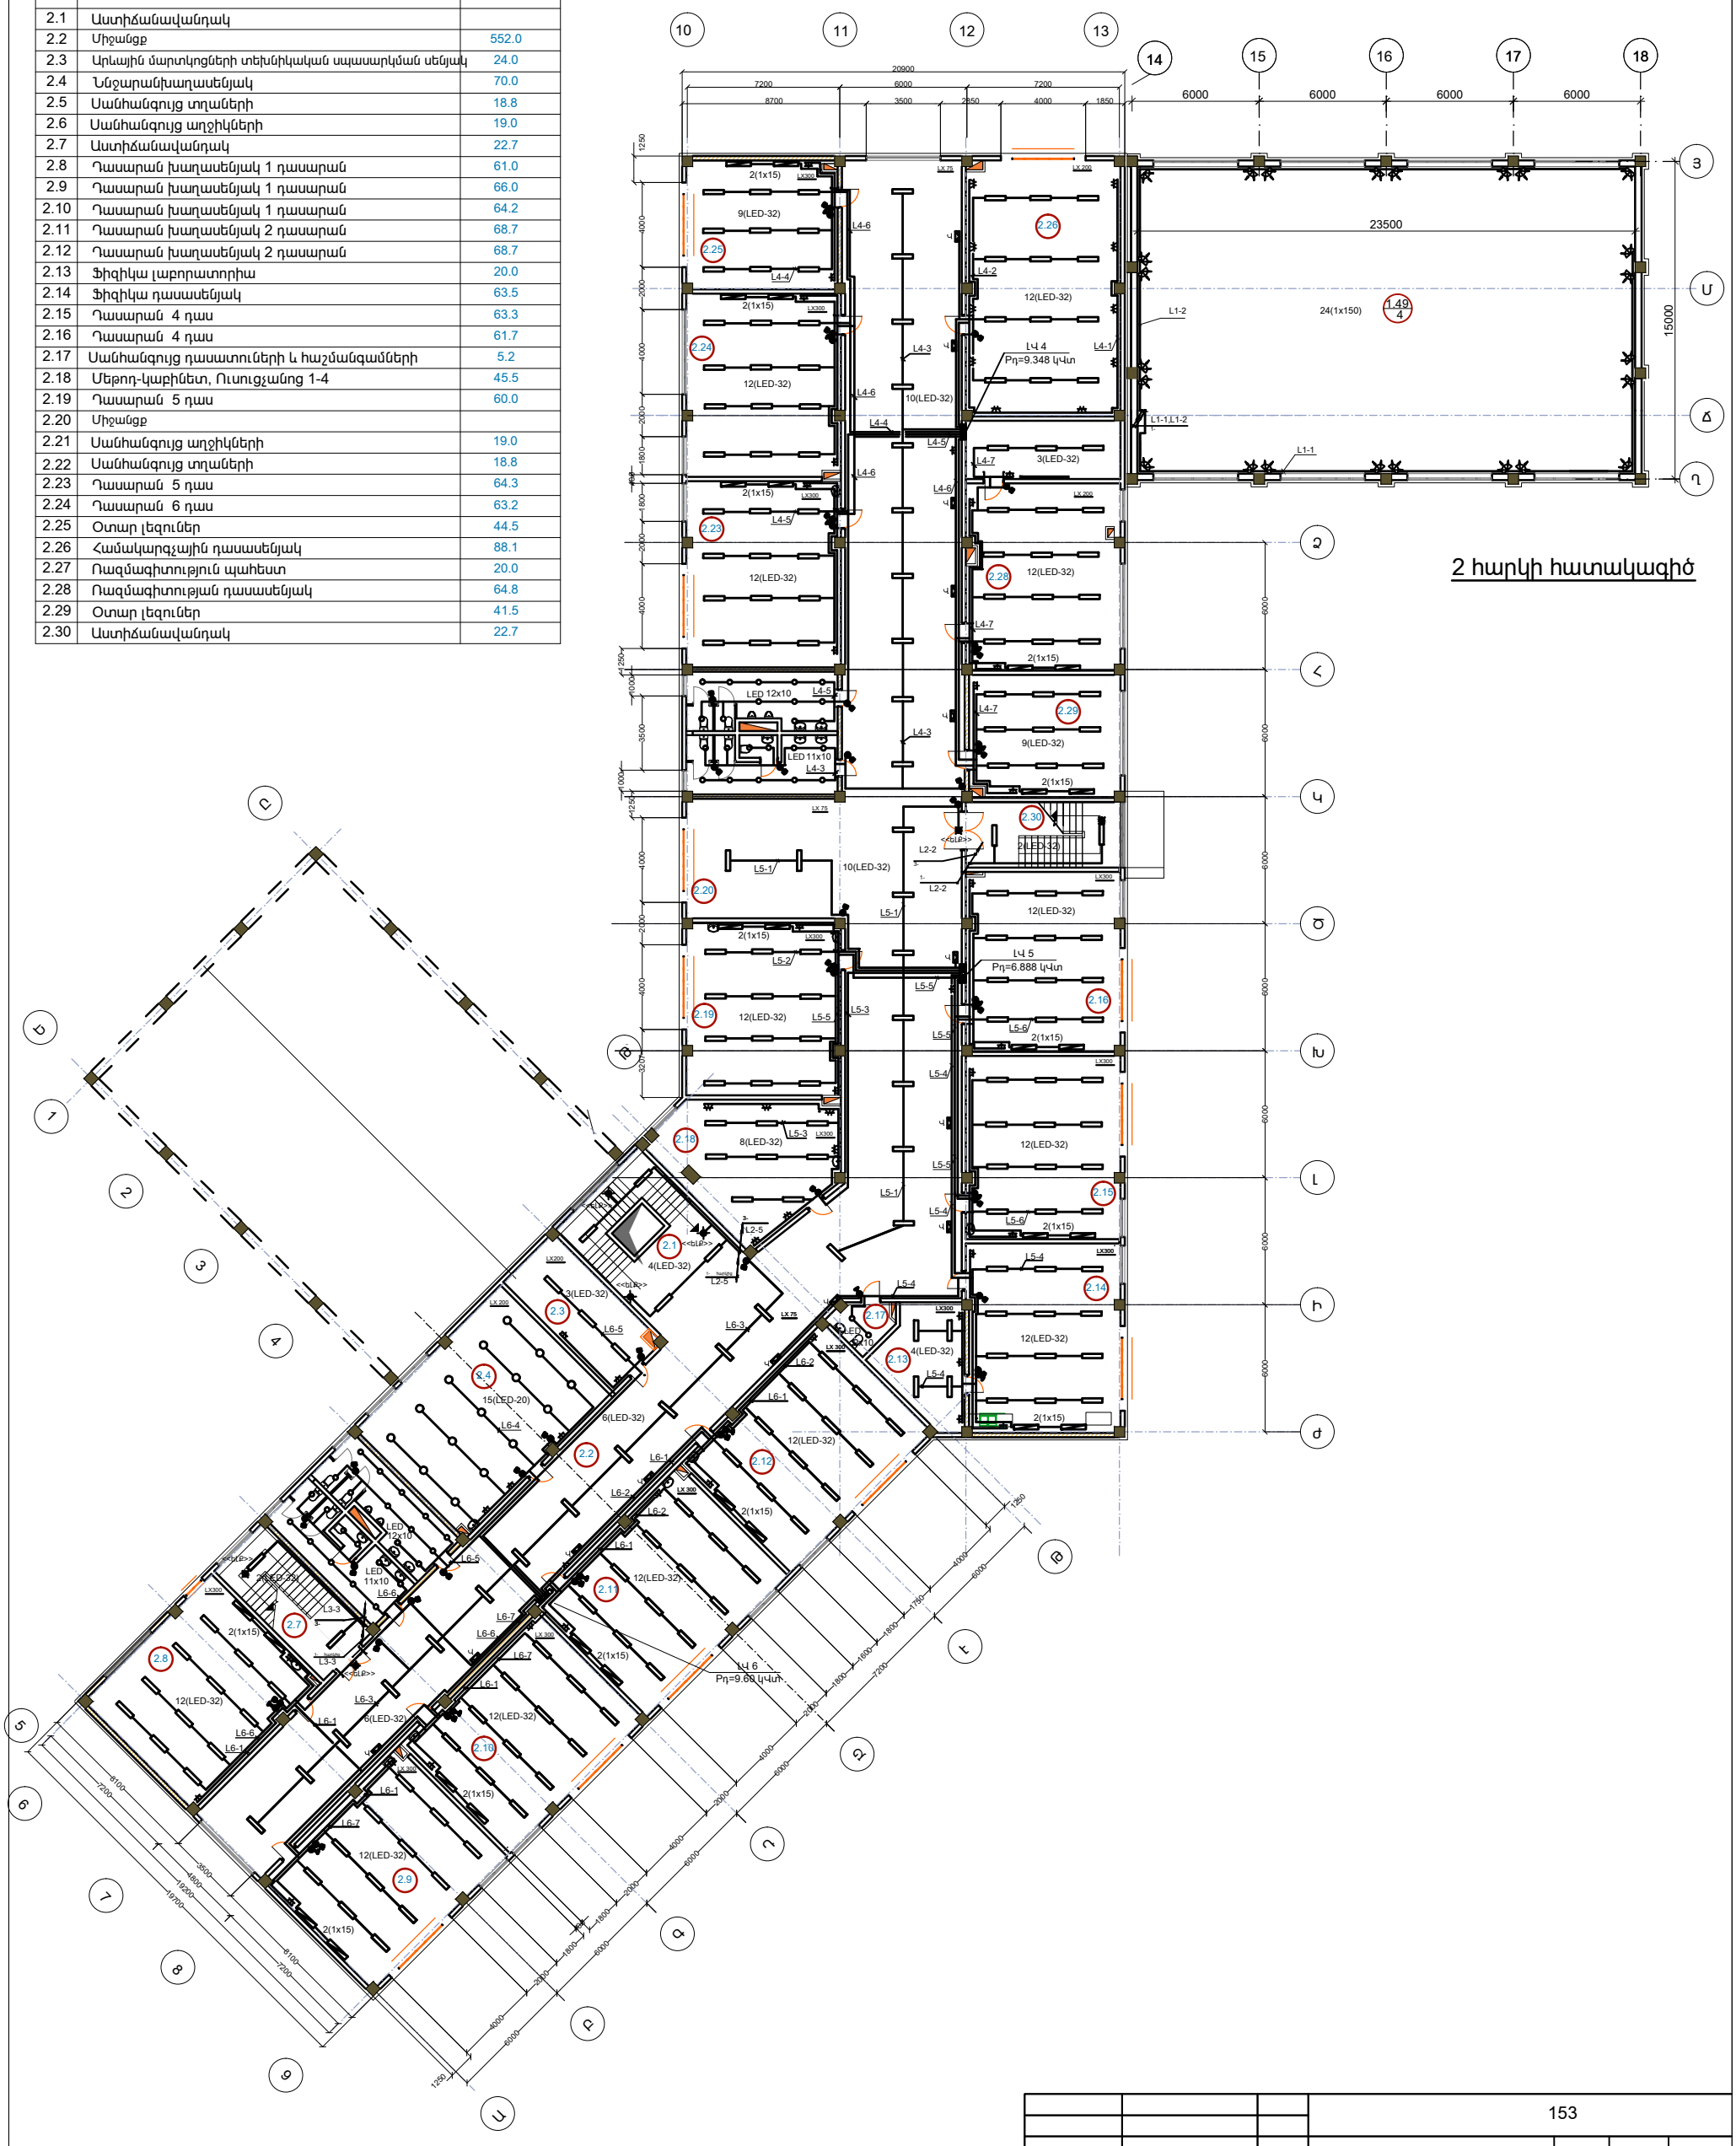

2 հարկի հատակագիծ

			153			
			ԷԼԵԿՏՐԱՏԵԽՆԻԿԱԿԱՆ ՄԱՍ	ԱՆ	ԷS-12	ԷS-15
			Երկրորդ հարկի հատակագիծ էլեկտրալուսավորություն	«ՄԱՌԱ ԵՎ ԴՈՒՍՏԵՐ» ՍՊԸ		