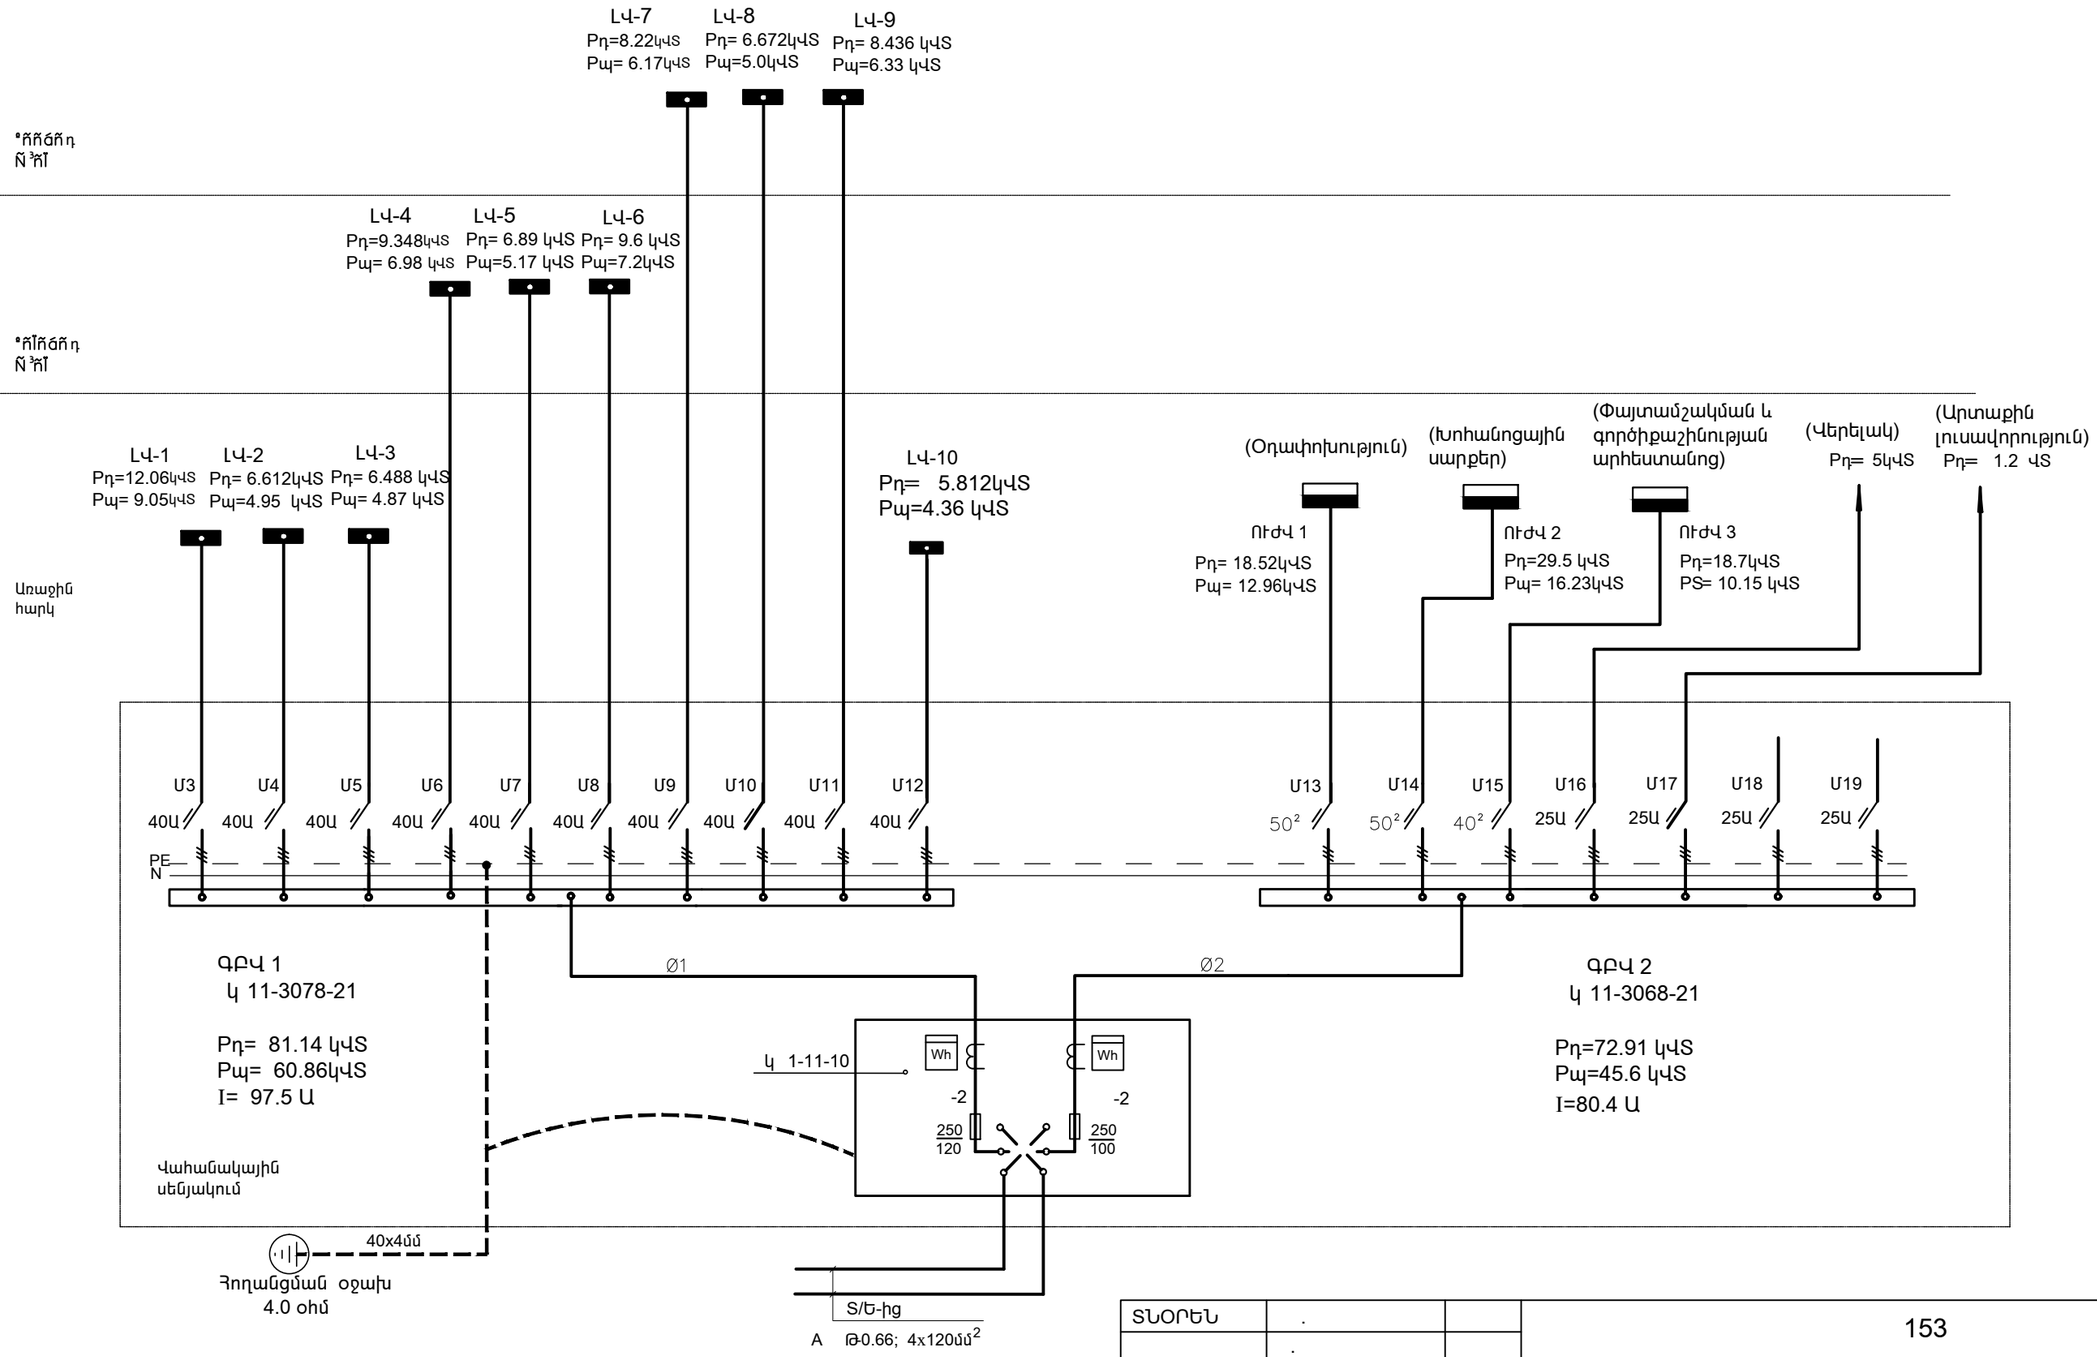

ՏԼՕՐԵՆ	.		153			
	.					
	Մ. ՍՈՖՅԱՆ		ԷԼԵԿՏՐԱՏԵԽՆԻԿԱԿԱՆ ՄԱՍ	ՓՈւԼ	ԹԵՐԹ	ԹԵՐԹԵՐ
	.			ԱՆ	ԷՏ -2	ԷՏ -15
			Լեկտրամատակարարման սկզբունքային սխեմա	«ՄԱՌԱ ԵՎ ՊՈՒՏԵՐ» ՍՊԸ		