


ԱՆՎԱՆՈՒՄ

Ս/Հ	ԱՆՎԱՆՈՒՄ	ՄԱԿԵՐԵՍ Մ2
1.1	Նախասրահ	25.7
1.2	Միջանցք	514.2
1.3	Ճաշարահ բաշխման կետով	158.5
1.4	Խոհանոցային բլոկ օժանդակ սենյերով	29.6
1.5	Խոհանոցի նախասրահ	4.7
1.6	Պահեստ	5.8
1.7	Հանդերձարան	8.9
1.8	Սանհանգույց	4.8
1.9	Նախասրահ	10.4
1.10	Ծնողների սենյակ	56.5
1.11	Աստիճանավանդակ	22.7
1.12	Սանհանգույց աղջիկների	19.0
1.13	Սանհանգույց տղաների	18.8
1.14	Դահլիճի նախասրահի հանդերձարան	45.4
1.15	Կուլիսներ	19.1
1.16	Պահեստ	8.1
1.17	Հանդերձարան	9.8
1.18	Հանդերձարան	10.3
1.19	Հանդիսությունների դահլիճ	290.0
1.20	Աստիճանավանդակ	
1.21	Պահակ	8.0
1.22	Տնօրեն	27.5
1.23	Քարտուղարուհի	17.5
1.24	Գործկազմի մշակման և տեխնոլոգիայի ուսումնասիրման կաբինետ	55.8
1.25	Փայտ, մետաղ արհեստանոց: Գործիքաշինություն	95.8
1.26	Գրապահոց	42.8
1.27	Գրաարան-տեղեկատվական կենտրոն ընթերցասրահով	96.7
1.28	Սանհանգույց դասատուների և հաշմանդամների	6.2
1.29	Սանհանգույց աղջիկների	19.0
1.30	Սանհանգույց տղաների	18.8

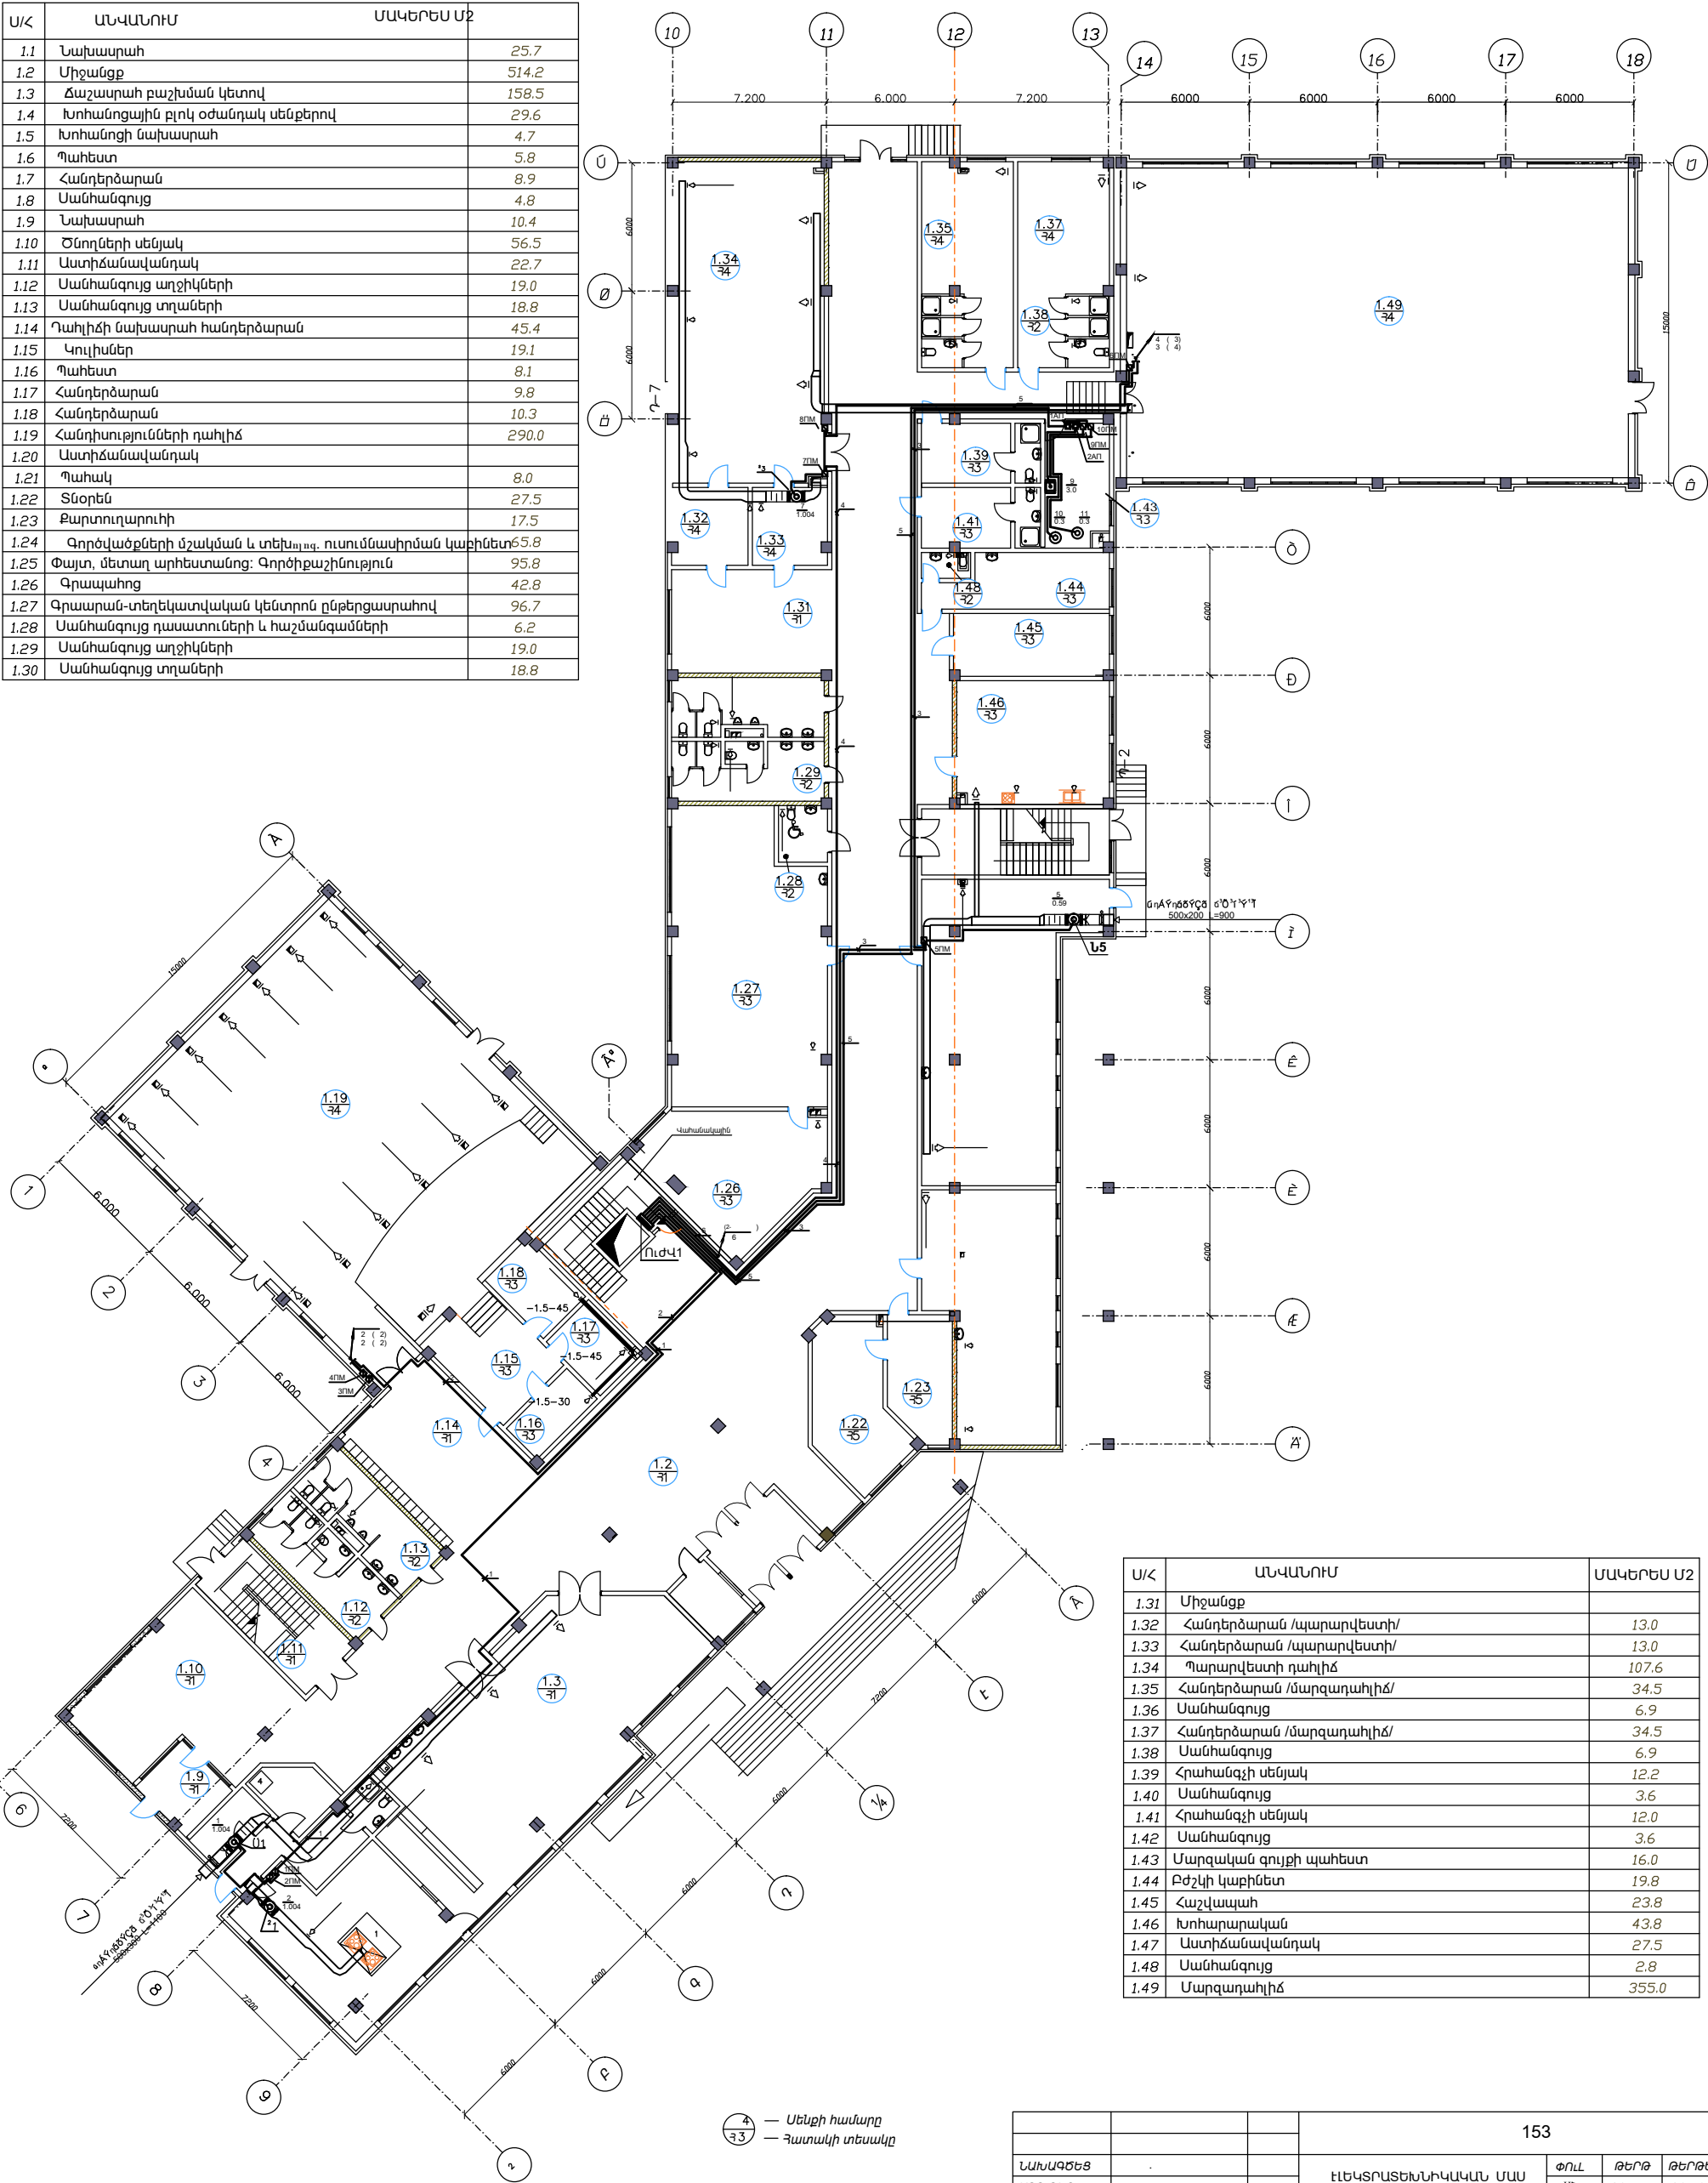

Ս/Հ	ԱՆՎԱՆՈՒՄ	ՄԱԿԵՐԵՍ Մ2
1.31	Միջանցք	
1.32	Հանդերձարան /պարարվեստի/	13.0
1.33	Հանդերձարան /պարարվեստի/	13.0
1.34	Պարարվեստի դահլիճ	107.6
1.35	Հանդերձարան /մարզադահլիճ/	34.5
1.36	Սանհանգույց	6.9
1.37	Հանդերձարան /մարզադահլիճ/	34.5
1.38	Սանհանգույց	6.9
1.39	Հրահանգչի սենյակ	12.2
1.40	Սանհանգույց	3.6
1.41	Հրահանգչի սենյակ	12.0
1.42	Սանհանգույց	3.6
1.43	Մարզական գույքի պահեստ	16.0
1.44	Բժշկի կաբինետ	19.8
1.45	Հաշվապահ	23.8
1.46	Խոհարարական	43.8
1.47	Աստիճանավանդակ	27.5
1.48	Սանհանգույց	2.8
1.49	Մարզադահլիճ	355.0

153			
ՆԱԽԱԳԾԵՑ		ԷԼԵԿՏՐԱՏԵԽՆԻԿԱԿԱՆ ՄԱՍ	ՓՈՒԼ
ՍՏՈՂԵՑ			ԼՆ
		Էլ. ուժային սարքավորումներ /Օդափոխություն և ջրամատակարարում/ Առաջին հարկի հատակագիծ	ԹԵՐԹ
			ԷՏ - 7
			ԹԵՐԹԵՐ
			ԷՏ - 15
			«ՄԱՈՍ ԵՎ ԴՈՒՍԻՐԵՐ» ՍՊԸ