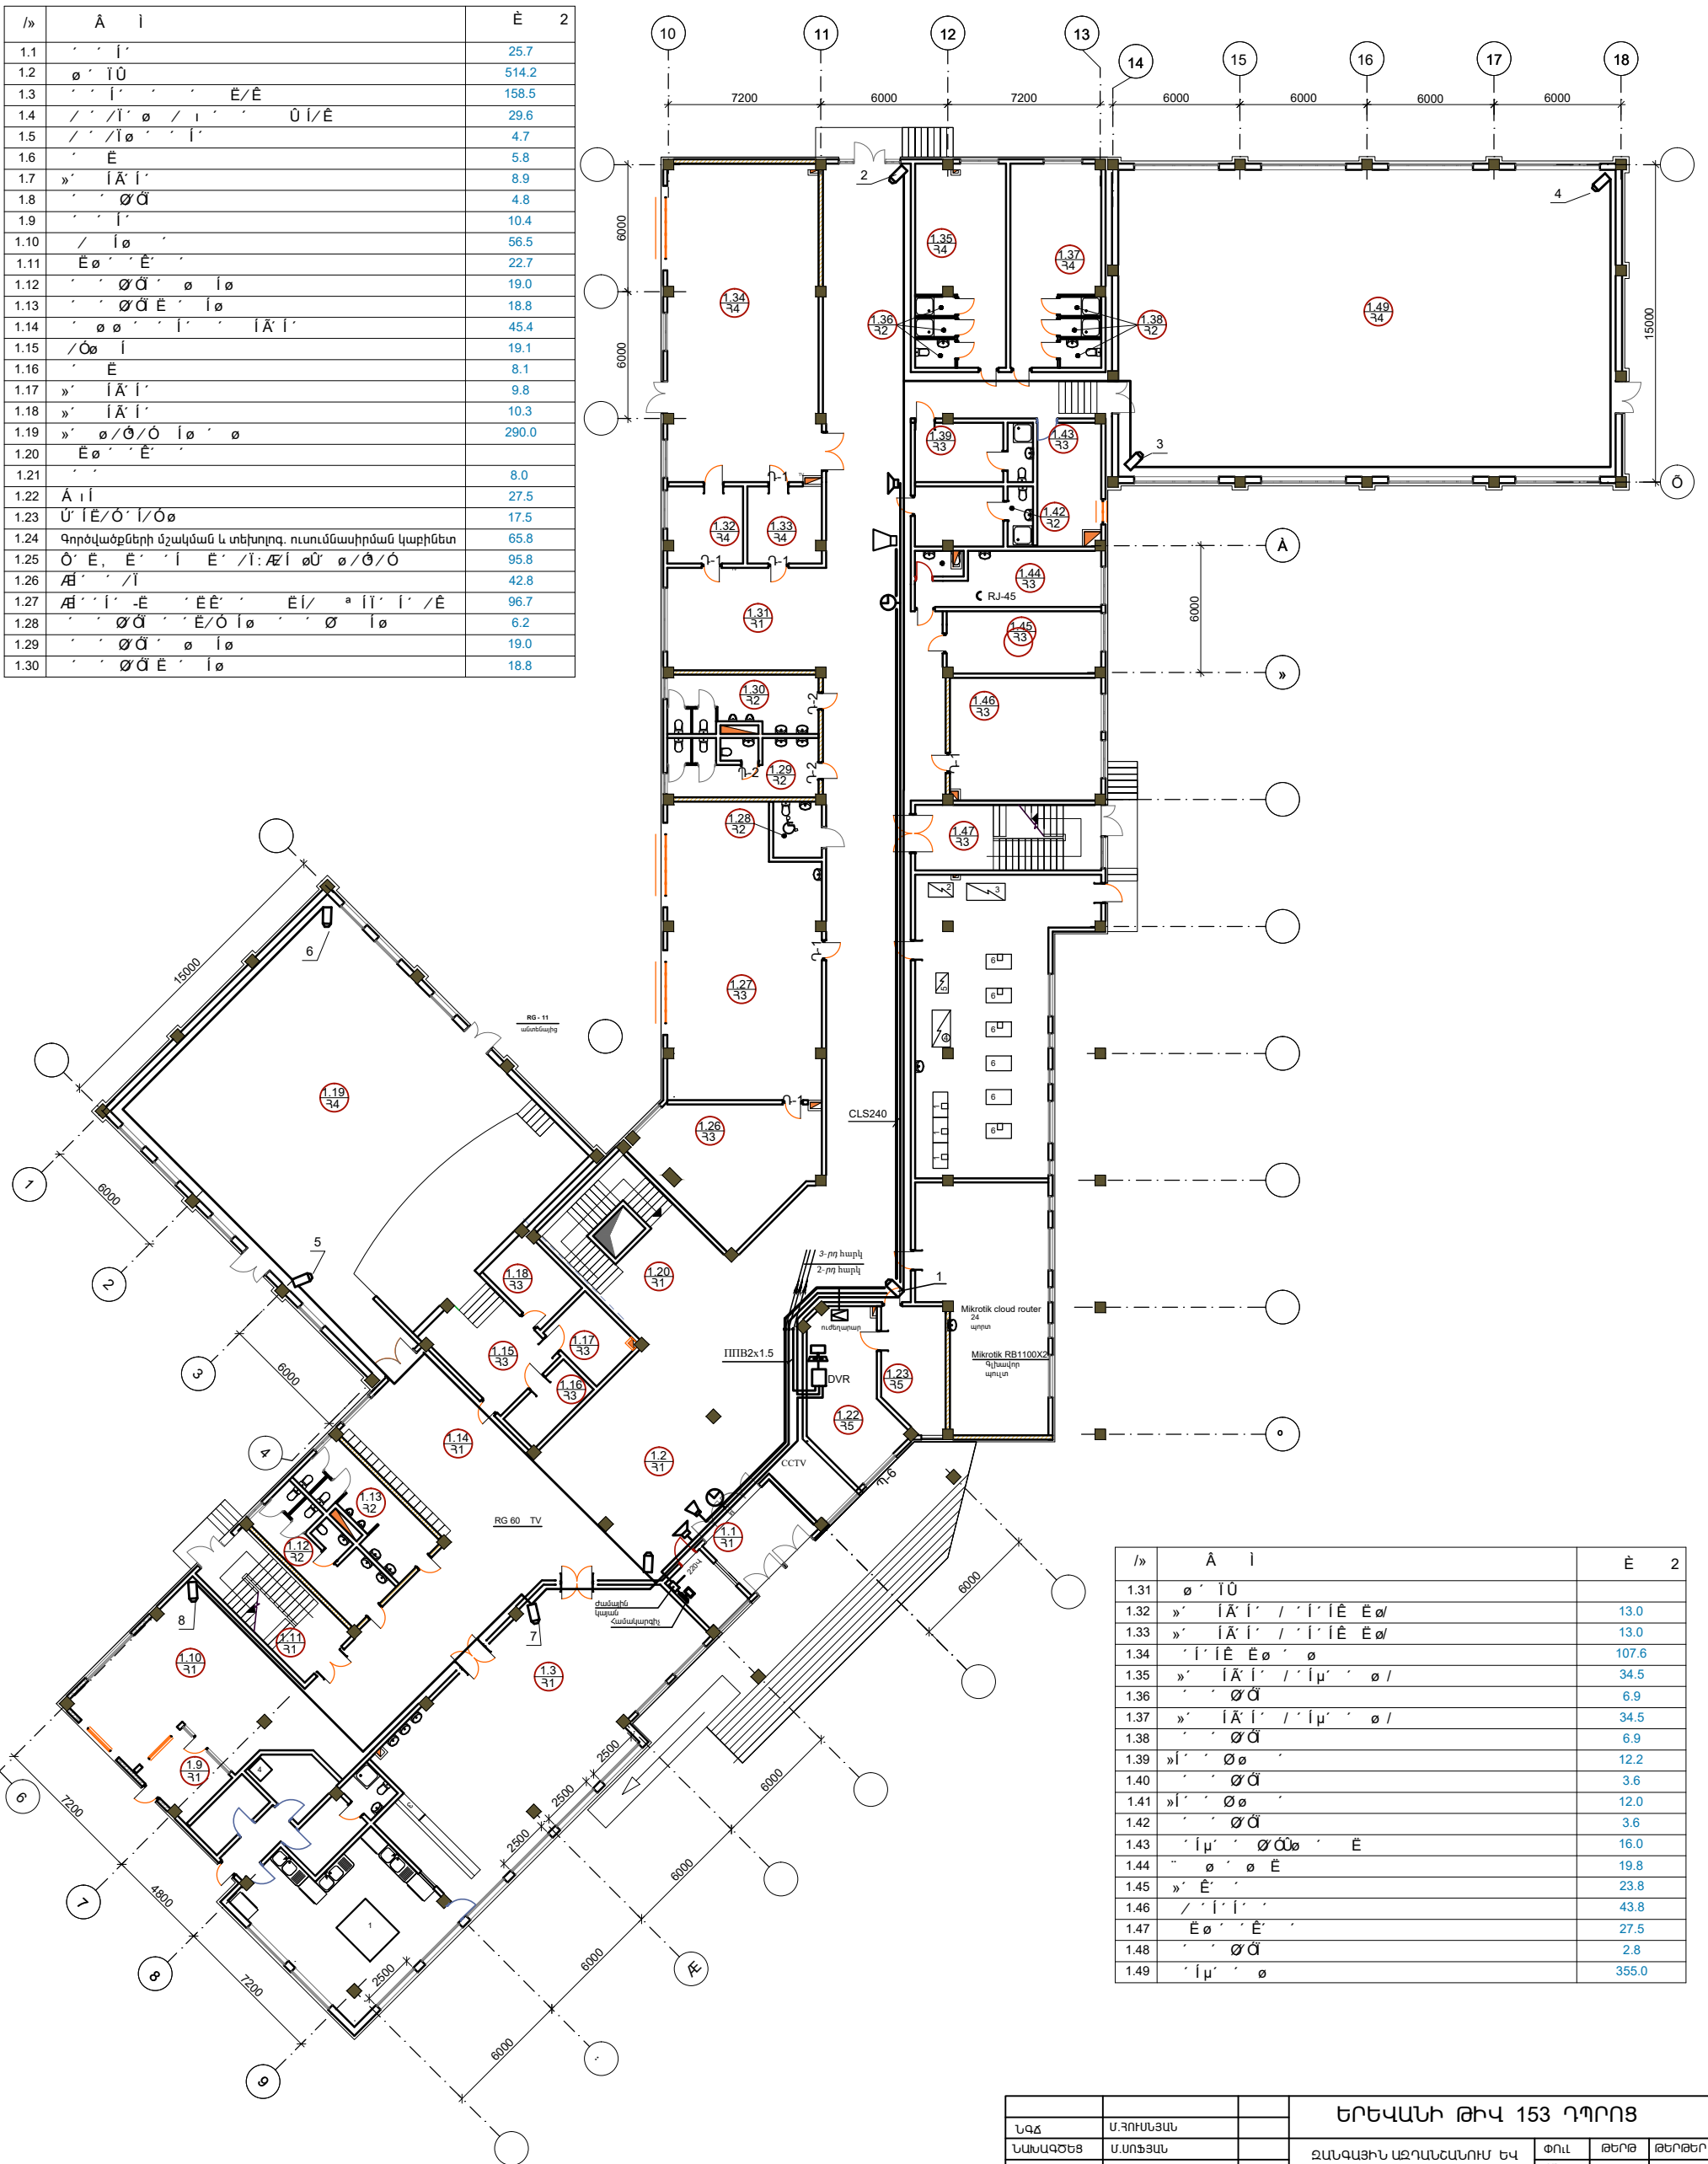


$$\hat{A} \quad \hat{I} \quad \hat{I}\hat{I}$$

/>	Ä i	È 2
1.1	' '  '	25.7
1.2	ø' IÜ	514.2
1.3	' '  ' ' ' E/E	158.5
1.4	/ ' /I' ø / ' ' Ü I/É	29.6
1.5	/ ' /I' ø' '  '	4.7
1.6	' È	5.8
1.7	»'  Ä'  '	8.9
1.8	' ' Øä	4.8
1.9	' '  '	10.4
1.10	/   ø' '	56.5
1.11	È ø' ' È' '	22.7
1.12	' ' Øä' ø  ø	19.0
1.13	' ' Øä È'  ø	18.8
1.14	' ø ø' '  ' '  Ä'  '	45.4
1.15	/Øø	19.1
1.16	' È	8.1
1.17	»'  Ä'  '	9.8
1.18	»'  Ä'  '	10.3
1.19	»' ø/Ö/Ö  ø' ø	290.0
1.20	È ø' ' È' '	
1.21	' '	8.0
1.22	Ä  I	27.5
1.23	U' I/Ö'  /Öø	17.5
1.24	Գրովիվարձերի մշակման և տեխնոլոգ. ուսումնասիրման կաթինես	65.8
1.25	Ö' È, È' '   È' /I':Æ  øÛ ø'/Ö'/Ö	95.8
1.26	Æ' ' /I	42.8
1.27	Æ' '  ' -È' ' ÈÈ' ' È / * I '  ' /É	96.7
1.28	' ' Øä' È/Ö  ø' ' ' Ø'  ø	6.2
1.29	' ' Øä' ø  ø	19.0
1.30	' ' Øä È'  ø	18.8

[illegible]

			ԵՐԵՎԱՆԻ ԹԻՎ 153 ԴՊՐՈՑ			
ԼԳՃ	Մ.ՅՈՒՆՅԱՆ		ԶԱՆԱԳԱՅԻՆ ԱԶԴԱՆՇԱՆՈՒՄ ԵՎ ՏԵՍԱՀԱԿՈՒՄ	ՓՈՒԱ	ԹԵՐԹ	ԹԵՐԹԵՐ
ՆԱԽԱԳԾԵՑ	Մ.ՍՈՒՅԱՆ			ԱՆ	ՀՑ, -3	5
ՍՏՈՂԵՑ	Լ.ԿՐՈՒՄՅԱՆ		Առաջին հարկի հատակագիծ	«ՄԱՐԱԸ ԵՎ ԴՈՒՍՏՐԻՆ» ՍՊԸ		