


ՀԱՎԱՅՐԴԵՅԱՅԻՆ ԱԶԴԱՆՇԱՆՈՒՄ:  
ՄՈՆԻՏԺԱՅԻՆ ՍԽԵՄԱ

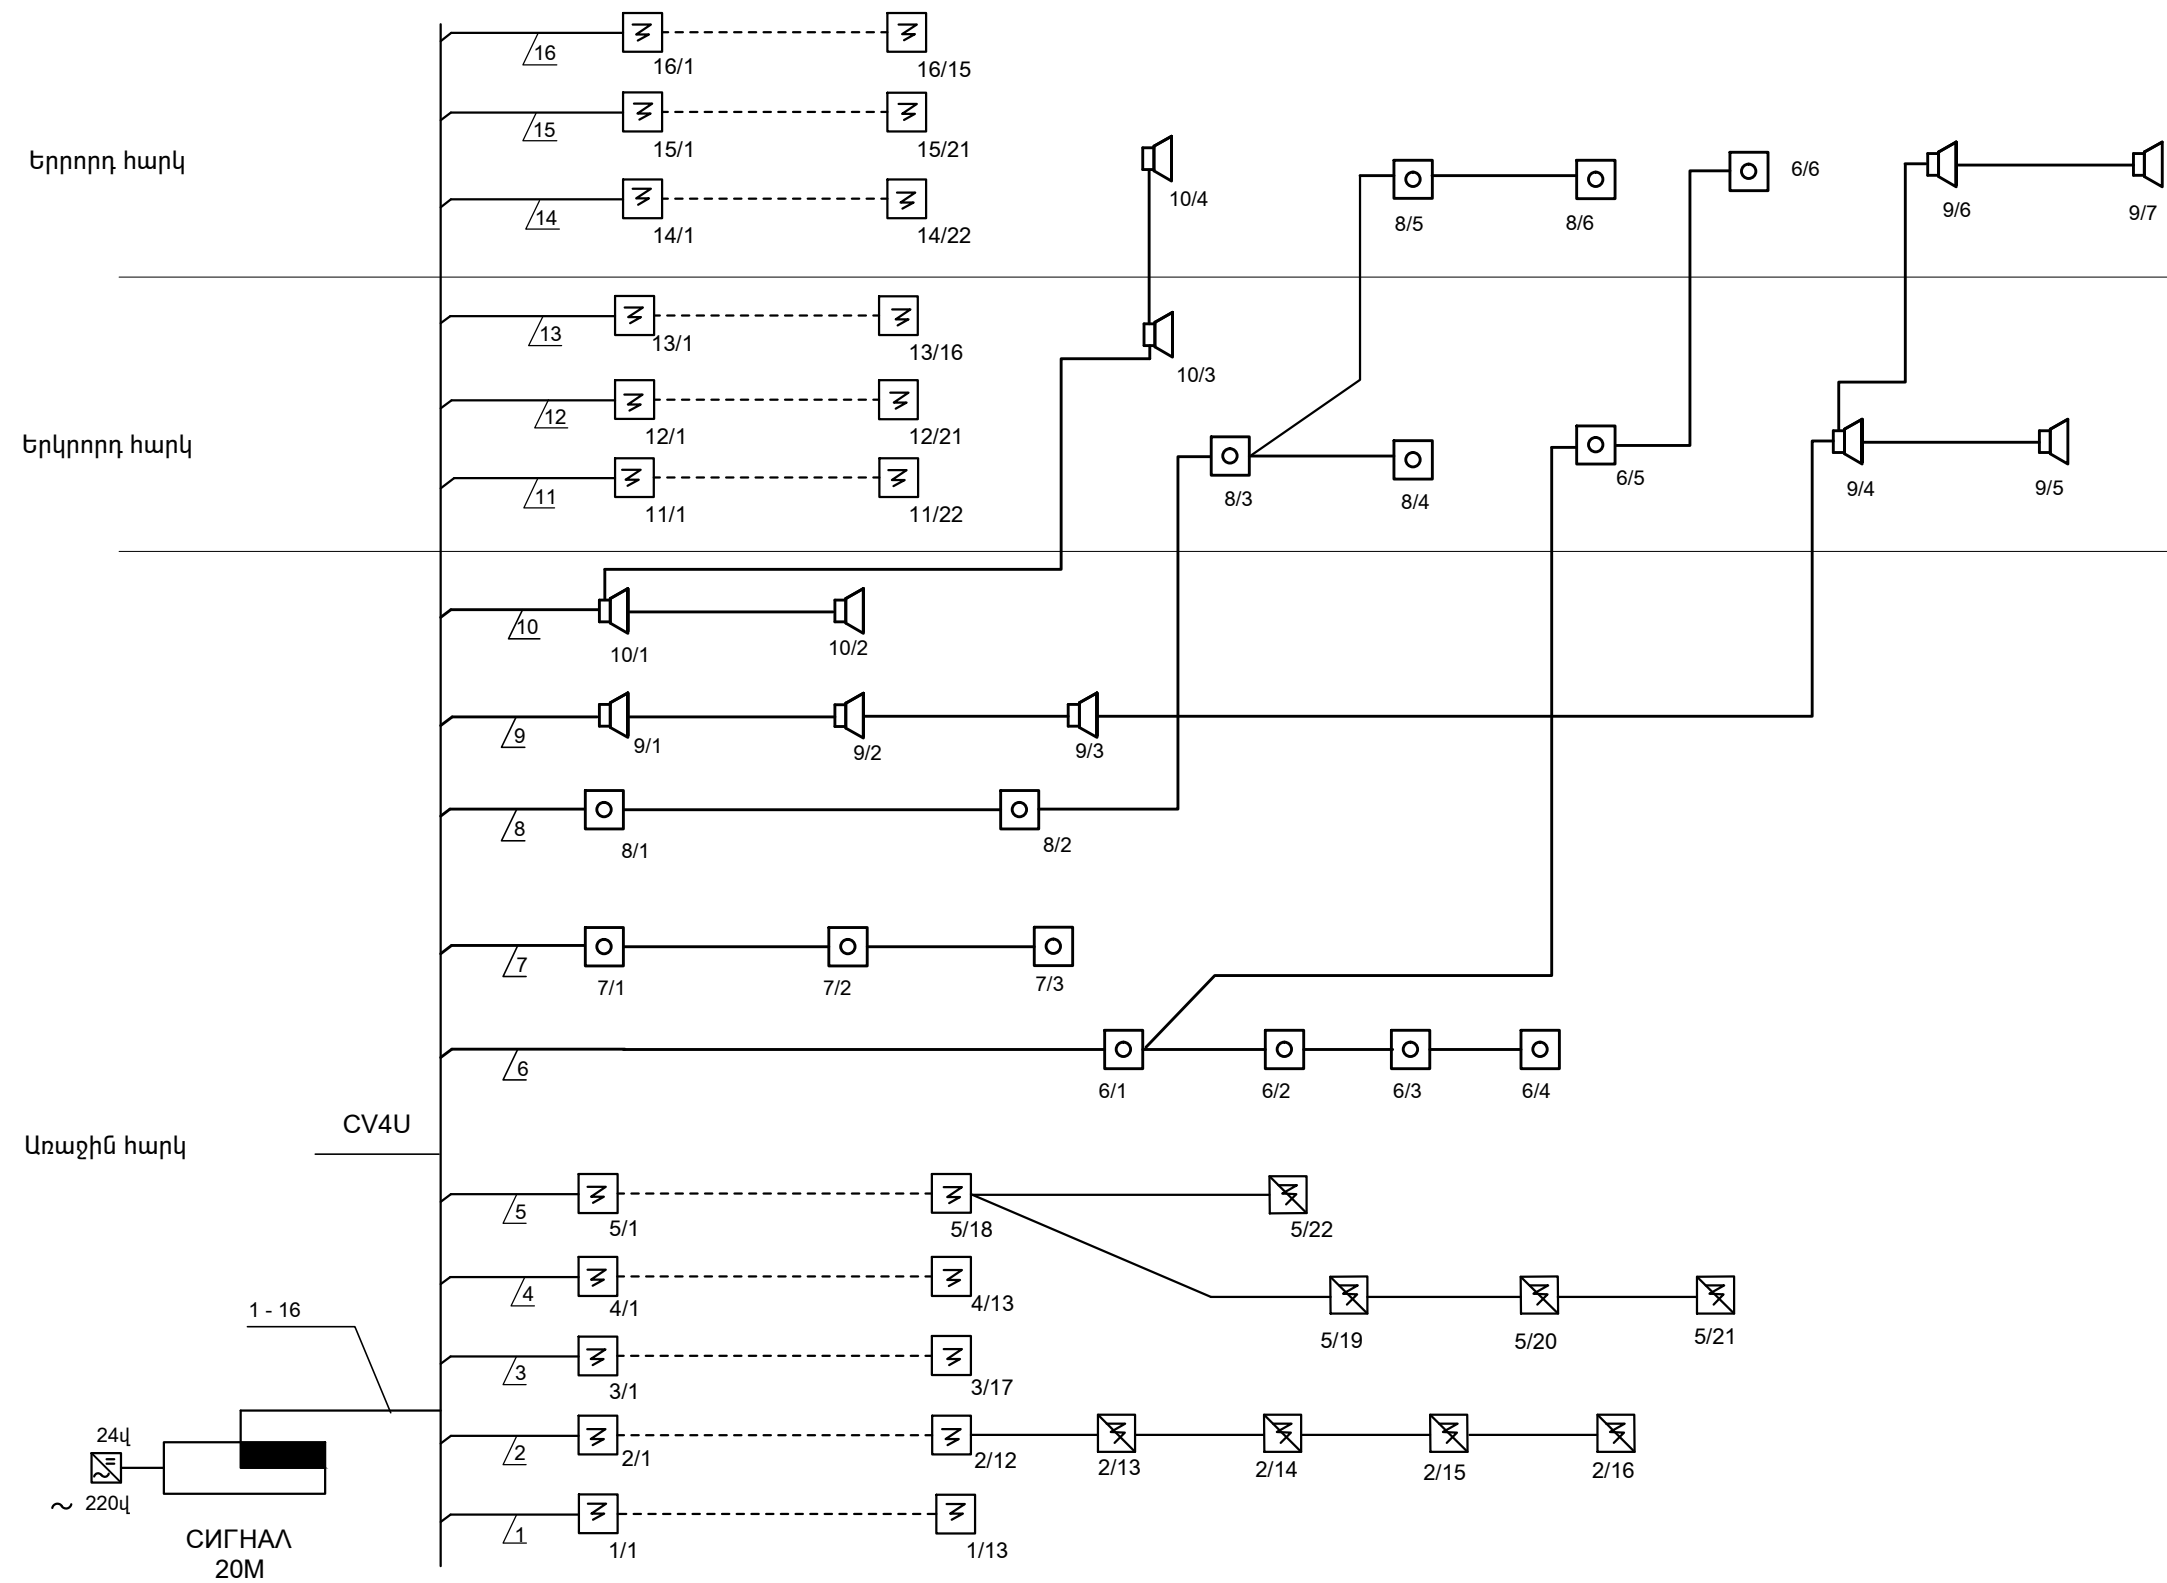

ԵՐԵՎԱՆԻ ԹԻՎ 153 ԴՊՐՈՑ					
ՆԳՃ	Մ. ՀՈՒՄՆՅԱՆ		ՀԱՎԱՅՐԴԵՅԱՅԻՆ ԱԶԴԱՆՇԱՆՈՒՄ		
ՆԱԽԱԳԾԵՑ	Մ.ՍՈՖՅԱՆ				
ԱՏՈՒԳԵՑ	Լ.ՎԻՐԱՔՅԱՆ		Մոնիտաժային սխեմա		
			ՓՈՒԼ	ԹԵՐԹ	ԹԵՐԹԵՐ
			ԱՆ	ՀԱ-2	5
			«ՄԱՌԱ ԵՎ ԴՈՒՍՏՐԵՐ» ՍՊԸ		