


ԱՆՎԱՆԱՑՈՒՑԱԿ

Ս/Հ	ԱՆՎԱՆՈՒՄ	ՄԱԿԵՐԵՍ Մ2
2.1	Աստիճանավանդակ	
2.2	Միջանցք	552.0
2.3	Արևային մարտկոցների տեխնիկական սպասարկման սենյակ	24.0
2.4	Ննջարանխաղասենյակ	70.0
2.5	Սանհանգույց տղաների	18.8
2.6	Սանհանգույց աղջիկների	19.0
2.7	Աստիճանավանդակ	22.7
2.8	Դասարան խաղասենյակ 1 դասարան	61.0
2.9	Դասարան խաղասենյակ 1 դասարան	66.0
2.10	Դասարան խաղասենյակ 1 դասարան	64.2
2.11	Դասարան խաղասենյակ 2 դասարան	68.7
2.12	Դասարան խաղասենյակ 2 դասարան	68.7
2.13	Ֆիզիկա դասասենյակ	63.5
2.14	Ֆիզիկա լաբորատորիա	20.0
2.15	Դասարան 4 դաս	63.3
2.16	Դասարան 4 դաս	61.7
2.17	Սանհանգույց դասատուների և հաշմանդամների	5.2
2.18	Մեթոդ-կարփնետ, Ուսուցչանոց 1-4	45.5
2.19	Դասարան 5 դաս	60.0
2.20	Միջանցք	
2.21	Սանհանգույց աղջիկների	19.0
2.22	Սանհանգույց տղաների	18.8
2.23	Դասարան 5 դաս	64.3
2.24	Դասարան 6 դաս	63.2
2.25	Օտար լեզուներ	44.5
2.26	Համակարգչային դասասենյակ	88.1
2.27	Ուղղորդիչ խորանարդ պահեստ	20.0
2.28	Ուղղորդիչ խորանարդ դասասենյակ	64.8
2.29	Օտար լեզուներ	41.5
2.30	Աստիճանավանդակ	22.7

2-րդ ՀԱՐԿԻ ՀԱՏԱԿԱԳԻԾ Մ.1:200

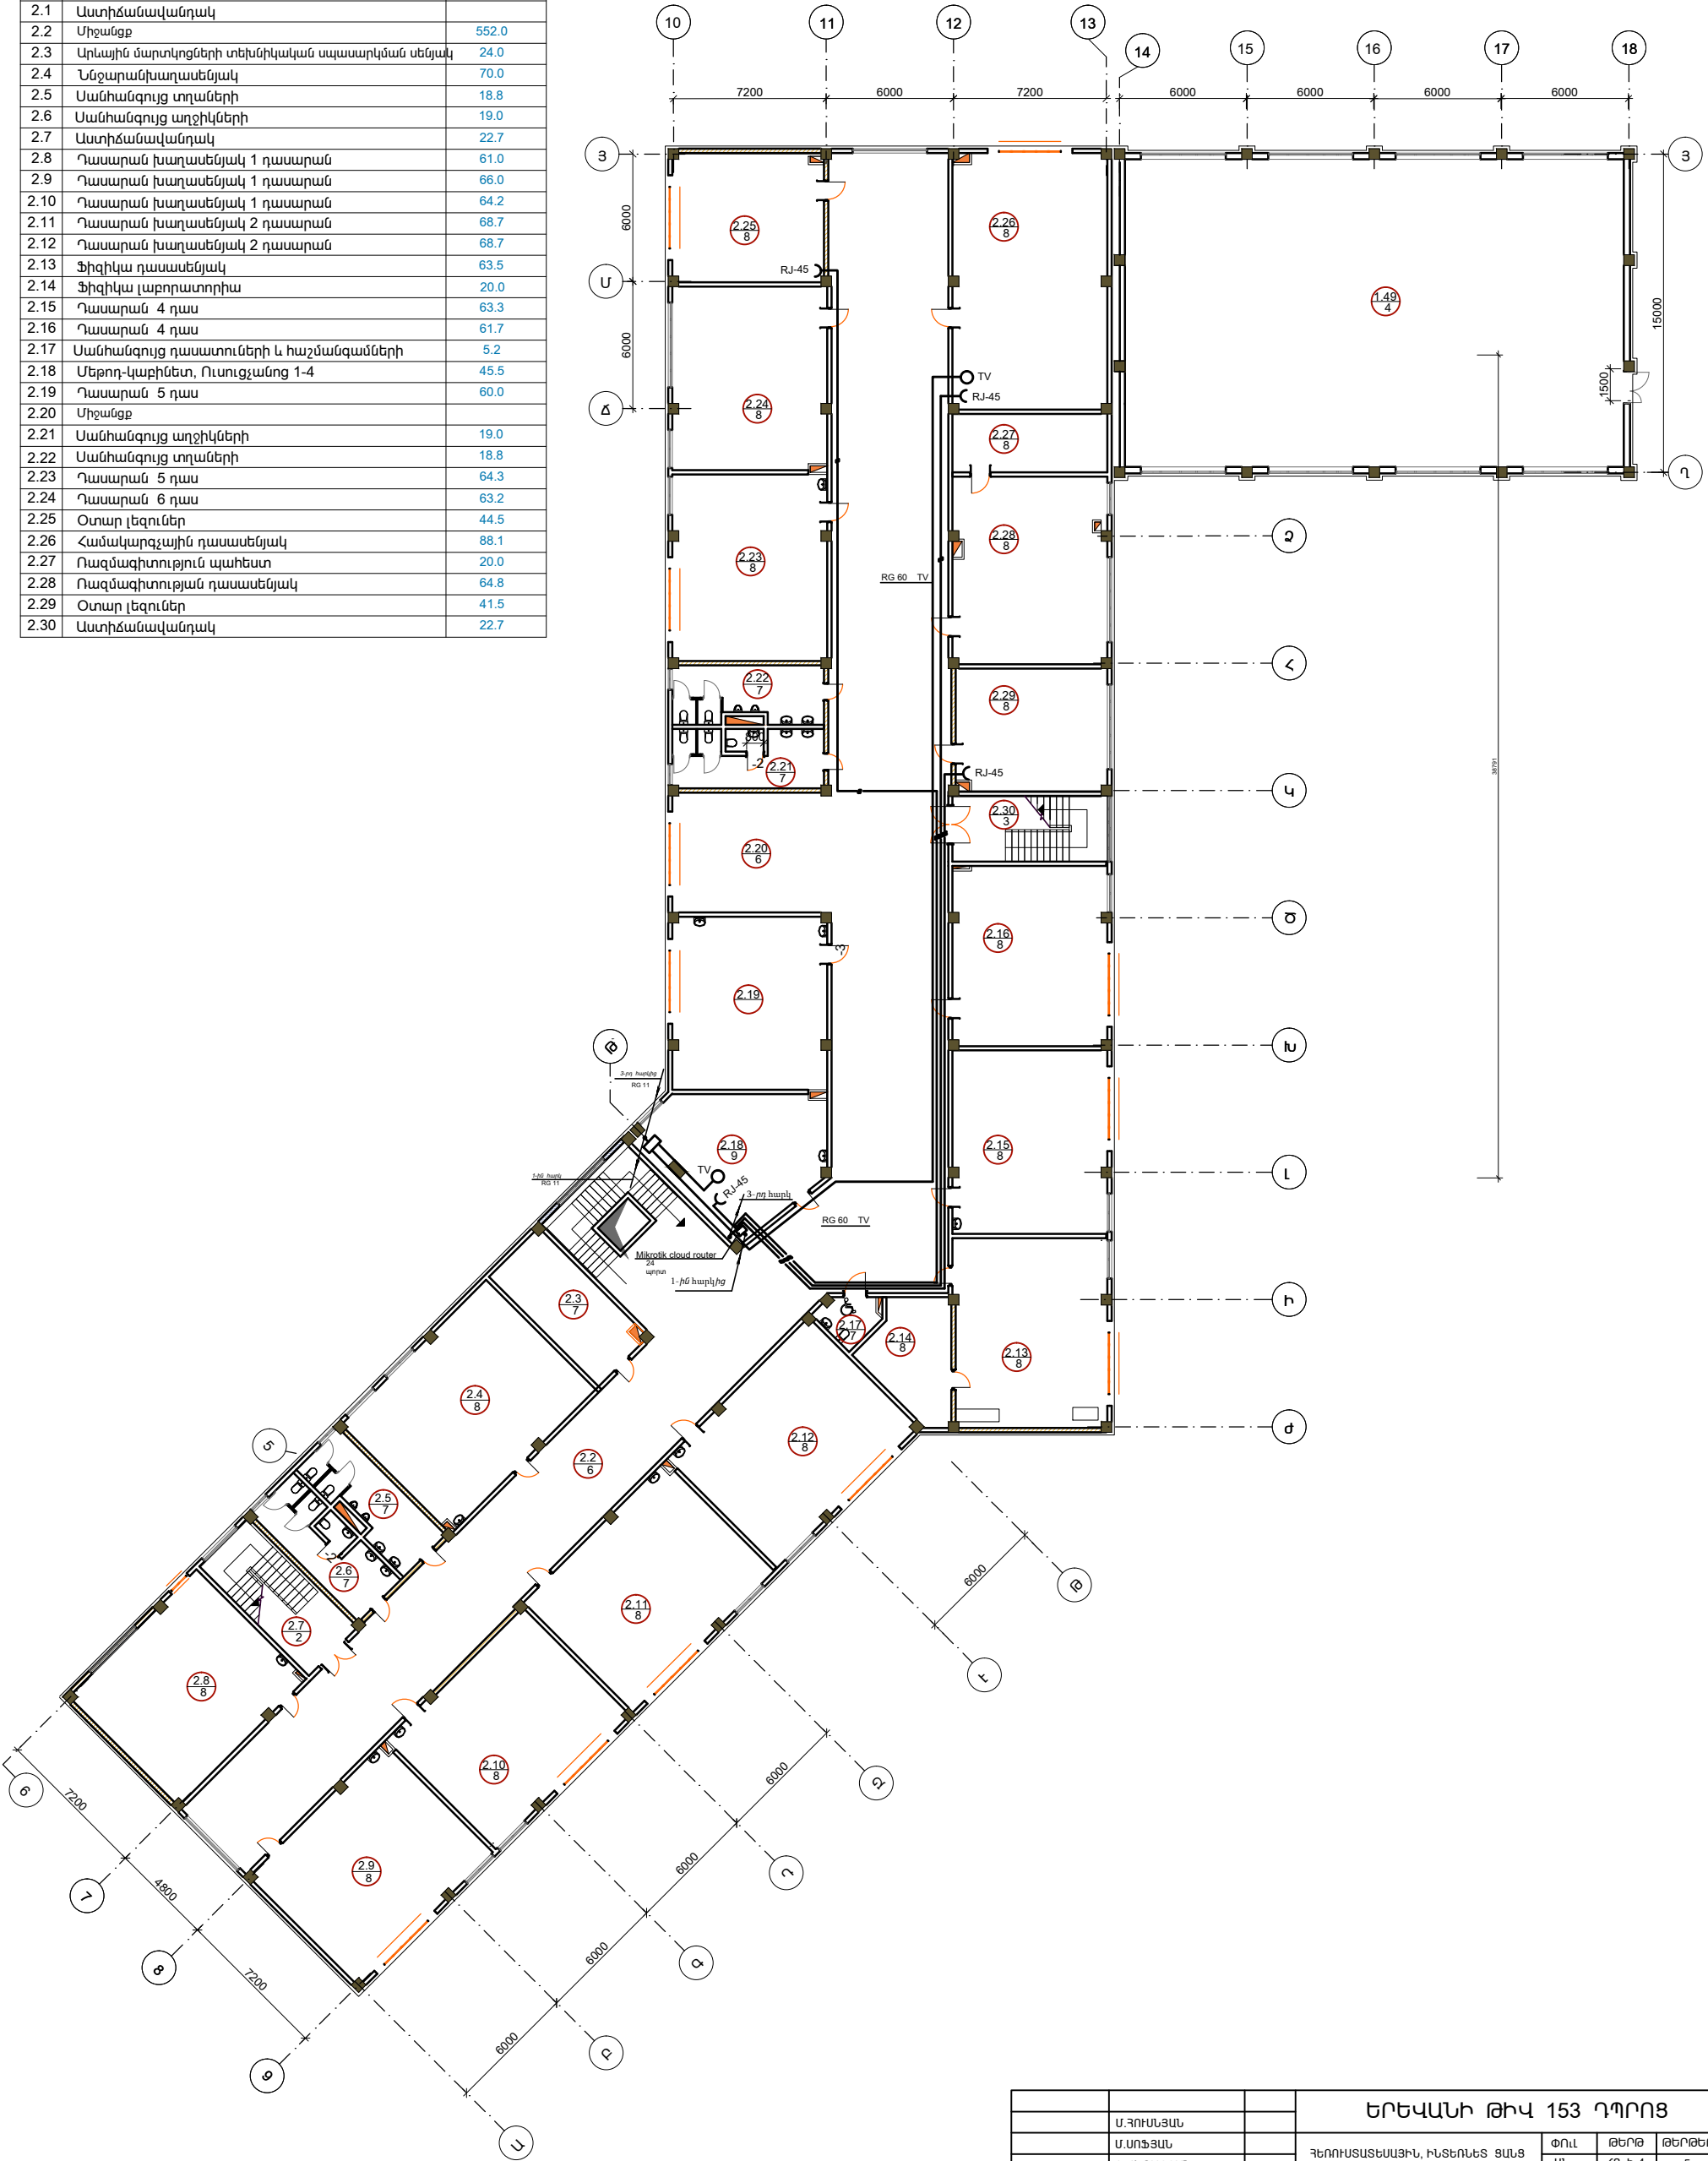

ԵՐԵՎԱՆԻ ԹԻՎ 153 ԴՊՐՈՑ				
Մ.ԳՈՒՄԵՅԱՆ		ԳԵՌՈՒՄԱՏԱՏԵՍԱՅԻՆ, ԻՆՏԵՐՆԵՏ ԶԱՆՑ	ՓՈՒՆ	ԹԵՐԹ
Մ.ՍՈՖՅԱՆ			ԱՆ	ՀՅ, Ի-4
Լ.ՎԻՐԱԲՅԱՆ			ԵՐԿՐՈՐԴ ԽԱՐԿԻ ԽԱՏԱԿԱԳԻԾ	ԹԵՐԹԵՐ
		ԳԵՌՈՒՄԱՏԱՏԵՍԱՅԻՆ, ԻՆՏԵՐՆԵՏ ԶԱՆՑ	«ՄԱՌԱ ԵՎ ԳՈՒՄԱՐԵՐ» ՍՊԸ	