




Երկրորդ հարկ

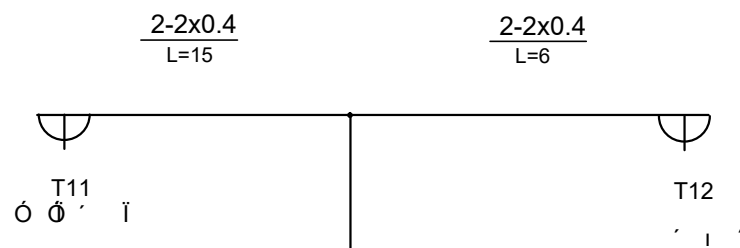

Երկրորդ հարկ

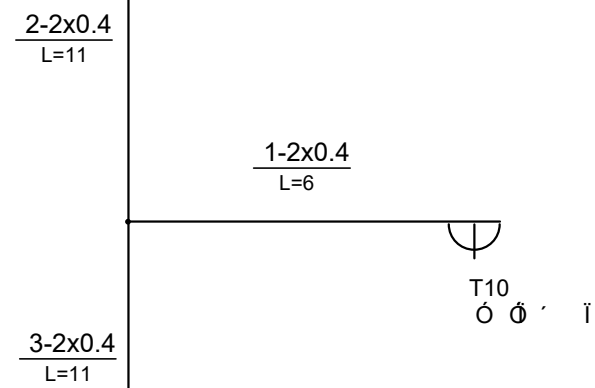

Առաջին հարկ

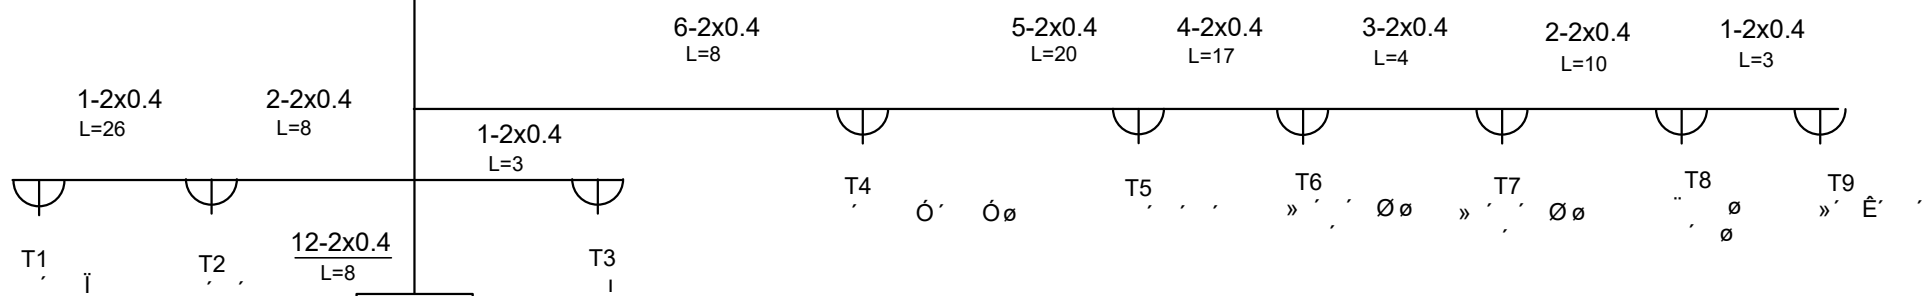

ԱՅԿ

Քաղաքային հեռահոսային մուտք
ТНП-20x2x0.5

			ԵՐԵՎԱՆԻ ԹԻՎ 153 ԴՊՐՈՑ			
ՆԳՃ	Մ.ՀՈՒՄԵՆՅԱՆ		ՀԵՌԱԽՈՍԱՅԻՆ ՑԱՆՑ	ՓՈՒԼ	ԹԵՐԹ	ԹԵՐԹԵՐ
ՆԱԽԱԳԾԵՑ	Մ.ՍՈՖՅԱՆ			ԱՆ	Հ-2	4
ԱՏՈՒԳԵՑ	Լ.ԿԻՐԱԲՅԱՆ			«ՄԱՌԱ ԵՎ ԴՈՒՍՏՐԵՐ» ՍՊԸ		
			Կառուցվածքային սխեմա			