


ԱՆԿԱՆԱՑՈՒՑԱԿ

Ս/Հ	ԱՆՎԱՆՈՒՄ	ՄԱԿԵՐԵՍ Մ2
1.1	Նախարահ	25.7
1.2	Միջանցք	514.2
1.3	Ճաշարահ բաշխման կետով	158.5
1.4	Խոհանոցային բլոկ օժանդակ սենքերով	29.6
1.5	Խոհանոցի նախարահ	4.7
1.6	Պահեստ	5.8
1.7	Հանդերձարան	8.9
1.8	Սանհանգույց	4.8
1.9	Նախարահ	10.4
1.10	Ծնողների սենյակ	56.5
1.11	Աստիճանավանդակ	22.7
1.12	Սանհանգույց աղջիկների	19.0
1.13	Սանհանգույց տղաների	18.8
1.14	Դահլիճի նախարահի հանդերձարան	45.4
1.15	Կուլիսներ	19.1
1.16	Պահեստ	8.1
1.17	Հանդերձարան	9.8
1.18	Հանդերձարան	10.3
1.19	Հանդիսությունների դահլիճ	290.0
1.20	Աստիճանավանդակ	
1.21	Պահակ	8.0
1.22	Տնօրեն	27.5
1.23	Քարտուղարուհի	17.5
1.24	Գործվածքների մշակման և տեխ . ուսումնասիրման կաթինետ	65.8
1.25	Փայտ, մետաղ արհեստանոց: Գործիքաշինություն	95.8
1.26	Գրապահոց	42.8
1.27	Գրաարան-տեղեկատվական կենտրոն ընթերցարահով	96.7
1.28	Սանհանգույց դասատուների և հաշմանգամների	6.2
1.29	Սանհանգույց աղջիկների	19.0
1.30	Սանհանգույց տղաների	18.8

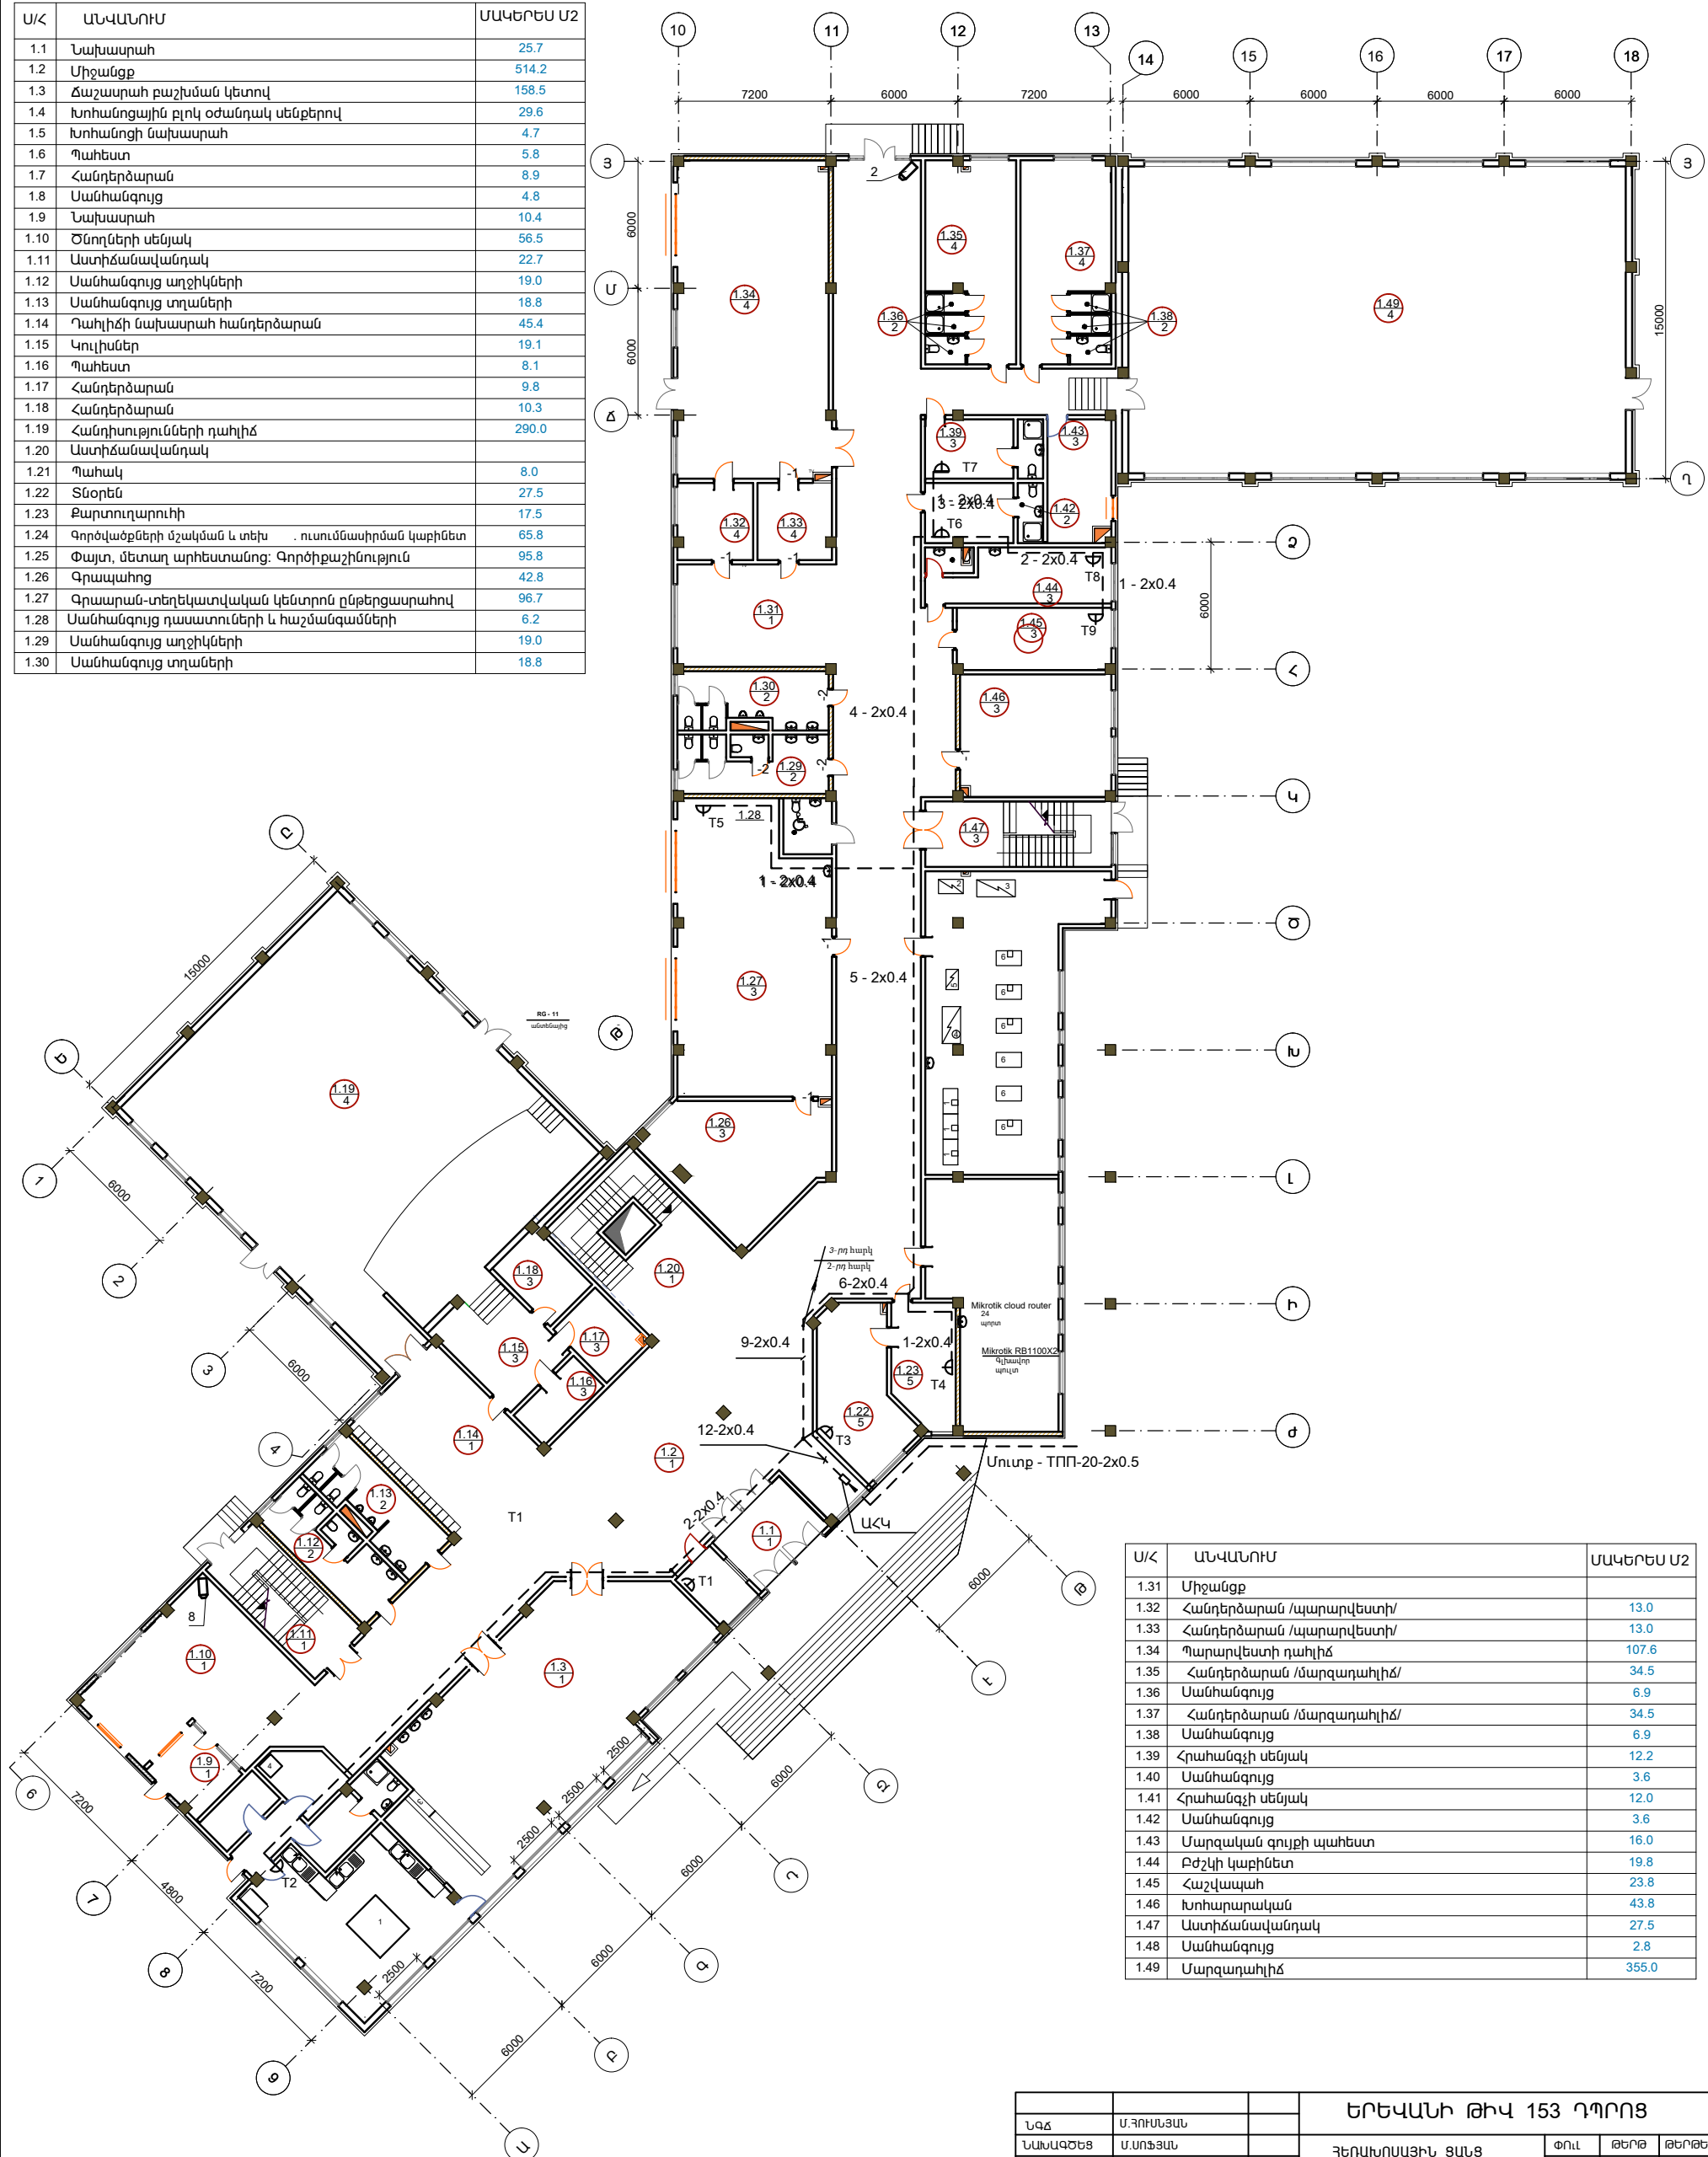

Ս/Հ	ԱՆՎԱՆՈՒՄ	ՄԱԿԵՐԵՍ Մ2
1.31	Միջանցք	
1.32	Հանդերձարան /պարարվեստի/	13.0
1.33	Հանդերձարան /պարարվեստի/	13.0
1.34	Պարարվեստի դահլիճ	107.6
1.35	Հանդերձարան /մարզադպիկիճ/	34.5
1.36	Սանհանգույց	6.9
1.37	Հանդերձարան /մարզադպիկիճ/	34.5
1.38	Սանհանգույց	6.9
1.39	Հրահանգչի սենյակ	12.2
1.40	Սանհանգույց	3.6
1.41	Հրահանգչի սենյակ	12.0
1.42	Սանհանգույց	3.6
1.43	Մարզական գույքի պահեստ	16.0
1.44	Բժշկի կաբինետ	19.8
1.45	Հաշվապահ	23.8
1.46	Խոհարարական	43.8
1.47	Աստիճանավանդակ	27.5
1.48	Սանհանգույց	2.8
1.49	Մարզադպիկիճ	355.0

		ԵՐԵՎԱՆԻ ԹԻՎ 153 ԴՊՐՈՑ			
ՆԳՃ	Մ.ՀՈՒՍԵՅԱՆ	ՀԵՌԱՆԱՐԱՄԱՅԻՆ ՑԱՆԱ	ՓՈՒԼ	ԹԵՐԹ	ԹԵՐԹԵՐ
ՆԱՍԱԳԾԵՑ	Ն.ԱՌՆՅԱՆ		ԱՆ	ՀՀ	4
ԱՏՈՒԳԵՑ	Լ.ԿԻՐԱՔՅԱՆ				
			Առաջին հարկի հատակակափծ	«ՄԱՍԻՆ ԵՎ ԳՈՒՄՏԵՐ» ՍՊԸ	