


ԱՌԱՋԻՆ ՀԱՐԿԻ ՀԱՏԱԿԱԳԻԾ
Մ1:200

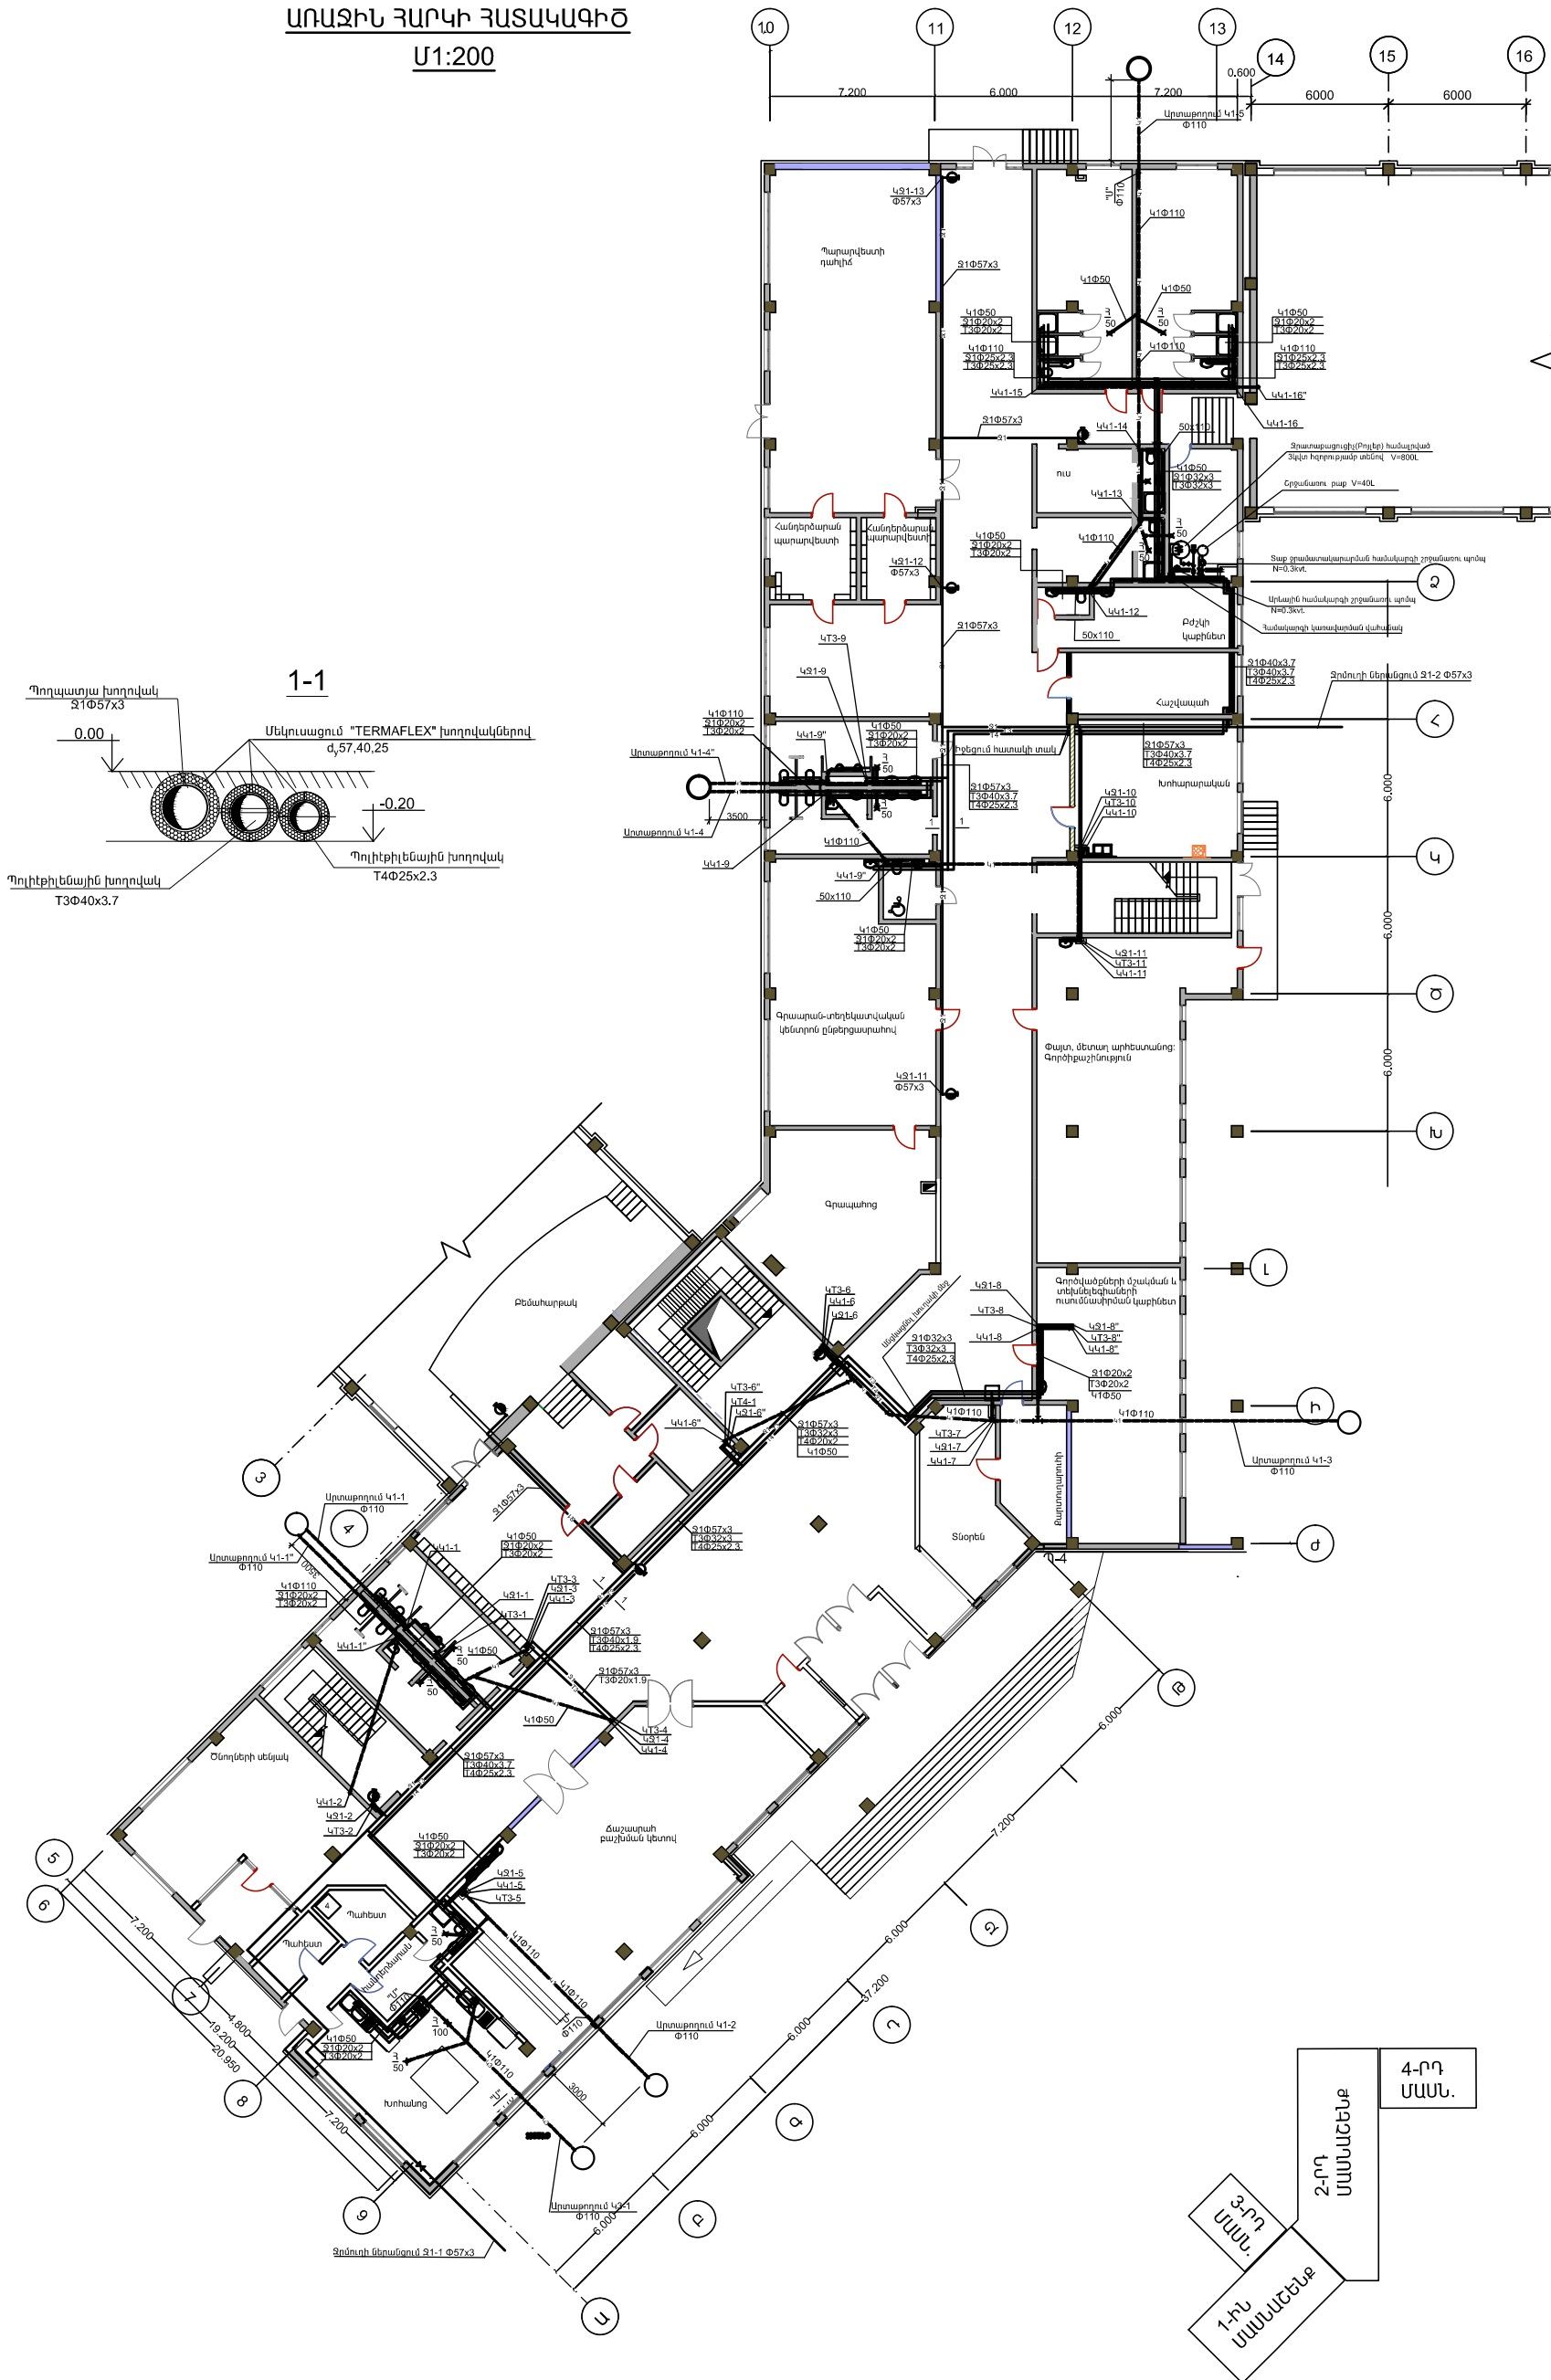

ՏՎՈՐԵՆ ԿՈՍ	Մ.ՊՈՐՏՅԱՆ	ԵՐԵՎԱՆԻ ԹԻՎ 153 ԴՊՐՈՑ		
ՆԱԽԱԳԻԾԵՑ	Վ.ՍԱՄՊՈՐՅԱՆ	ՀԻՄՆԱՏԱԿԱՎՈՐՈՒՄ ԵՎ ԿՈՑՈՒԻ		
ՄՏԻՐԳԵՑ	Կ.ԱՎԻԿԻՍՅԱՆ	ՓՈՒԼ	ԹԵՐԹ	ԹԵՐԹԵՐ
		ՄՆ	ՁԿ-2	12
		ԱՌԱՋԻՆ ՀԱՐԿԻ ՀԱՏԱԿԱԳԻԾ		
		"ՄԱՍՆ ԵՎ ԴՊՐՈՑ" ԿՈՍ		