


ԵՐՐՈՐԴ ԳԱՐԿԻ ՀԱՏԱԿԱԳԻԾ
Մ1:200

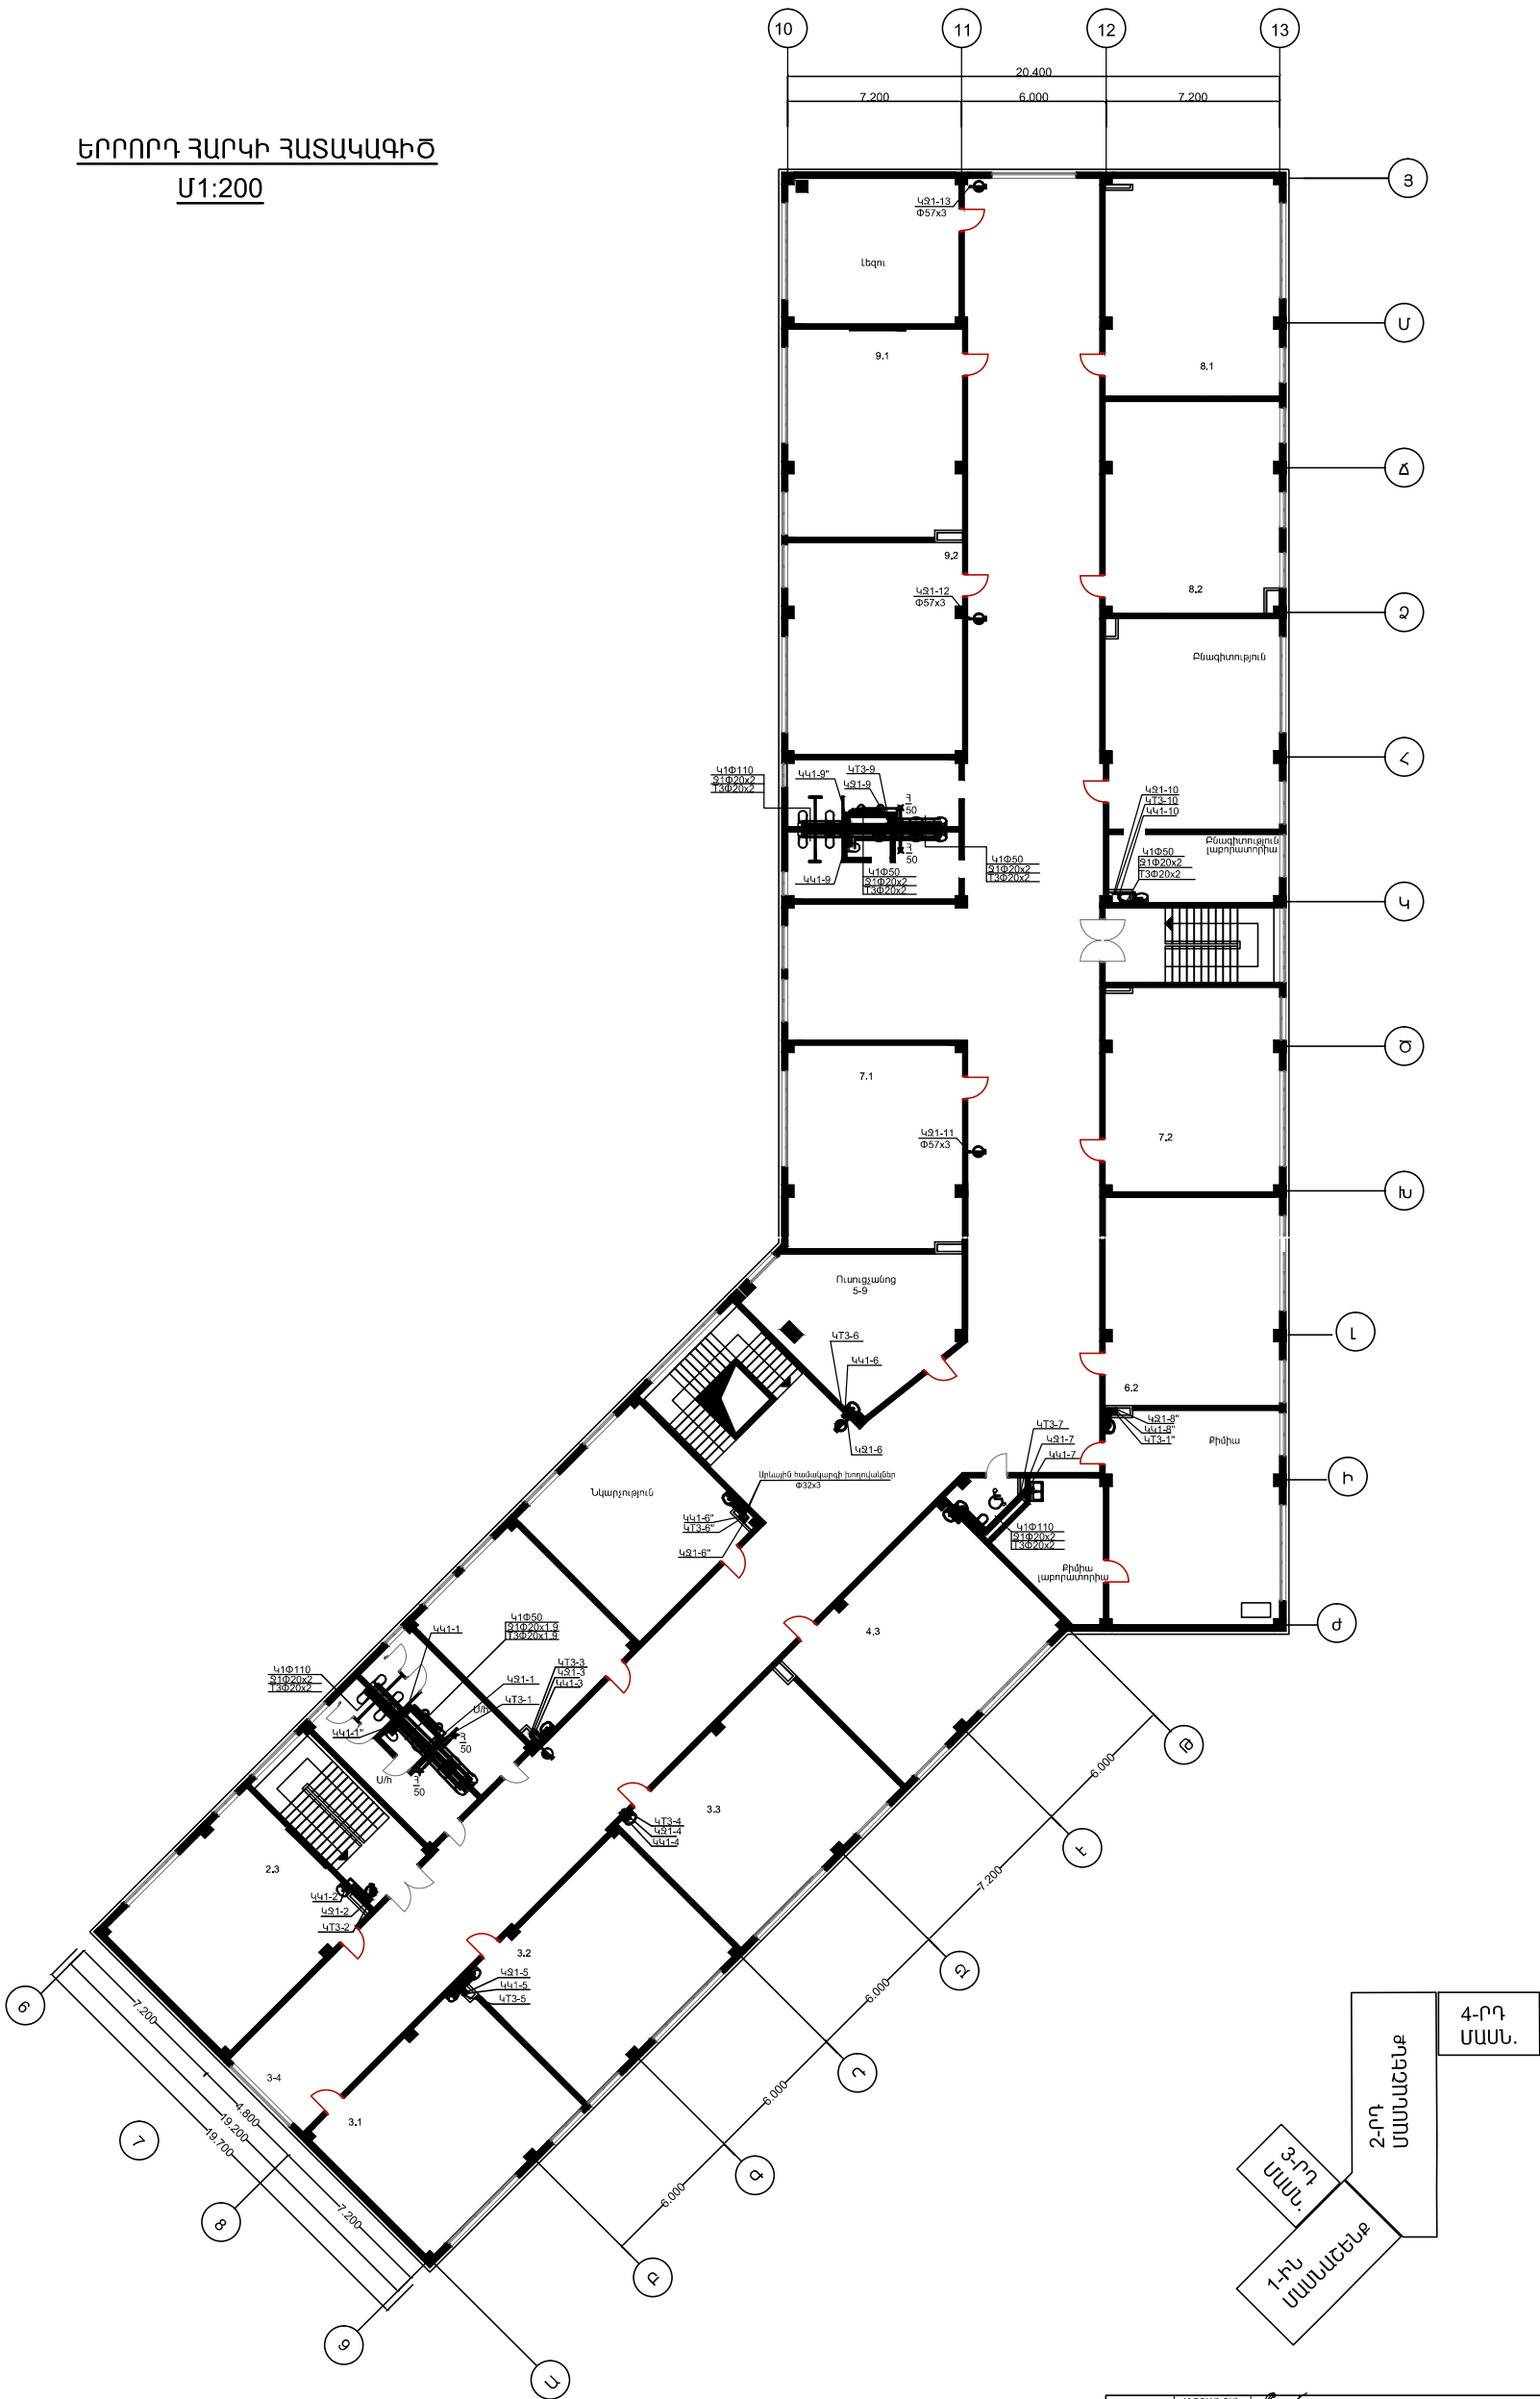

1-ին
ՄԱՍՈՒՆԵՆԷ

2-րդ
ՄԱՍՈՒՆԵՆԷ

3-րդ
ՄԱՍՈՒՆԵՆԷ

4-րդ
ՄԱՍՈՒՆԵՆԷ

ՏՆՈՐԵՆ ԼՎԵ	Ս. ԴՊՐԱՆՅԱՆ	ԵՐԵՎԱՆԻ ԹԻՎ 153 ԴՊՐՈՑ		
ՆԱԽԱԳԾԵՑ	Վ. ԳԱՄԻՆՅԱՆ	ԶԻԱՄԱՏԱԿԱՎԱՐՈՒՄ ԵՎ ԿՈՅՈՒՐԻ	ՓՈՒԼ	ԹԵՐԹ
ՄՏՈՒԳԵՑ	Վ. ԱՐԽԱՅԱՆ		ՄՆ	ՁԿ-4
		ԵՐՐՈՐԴ ԳԱՐԿԻ ՀԱՏԱԿԱԳԻԾ	12	ՄՊԸ