ՁԵՂՆԱՀԱՐԿԻ ՀԱՏԱԿԱԳԻԾ
Մ1:200

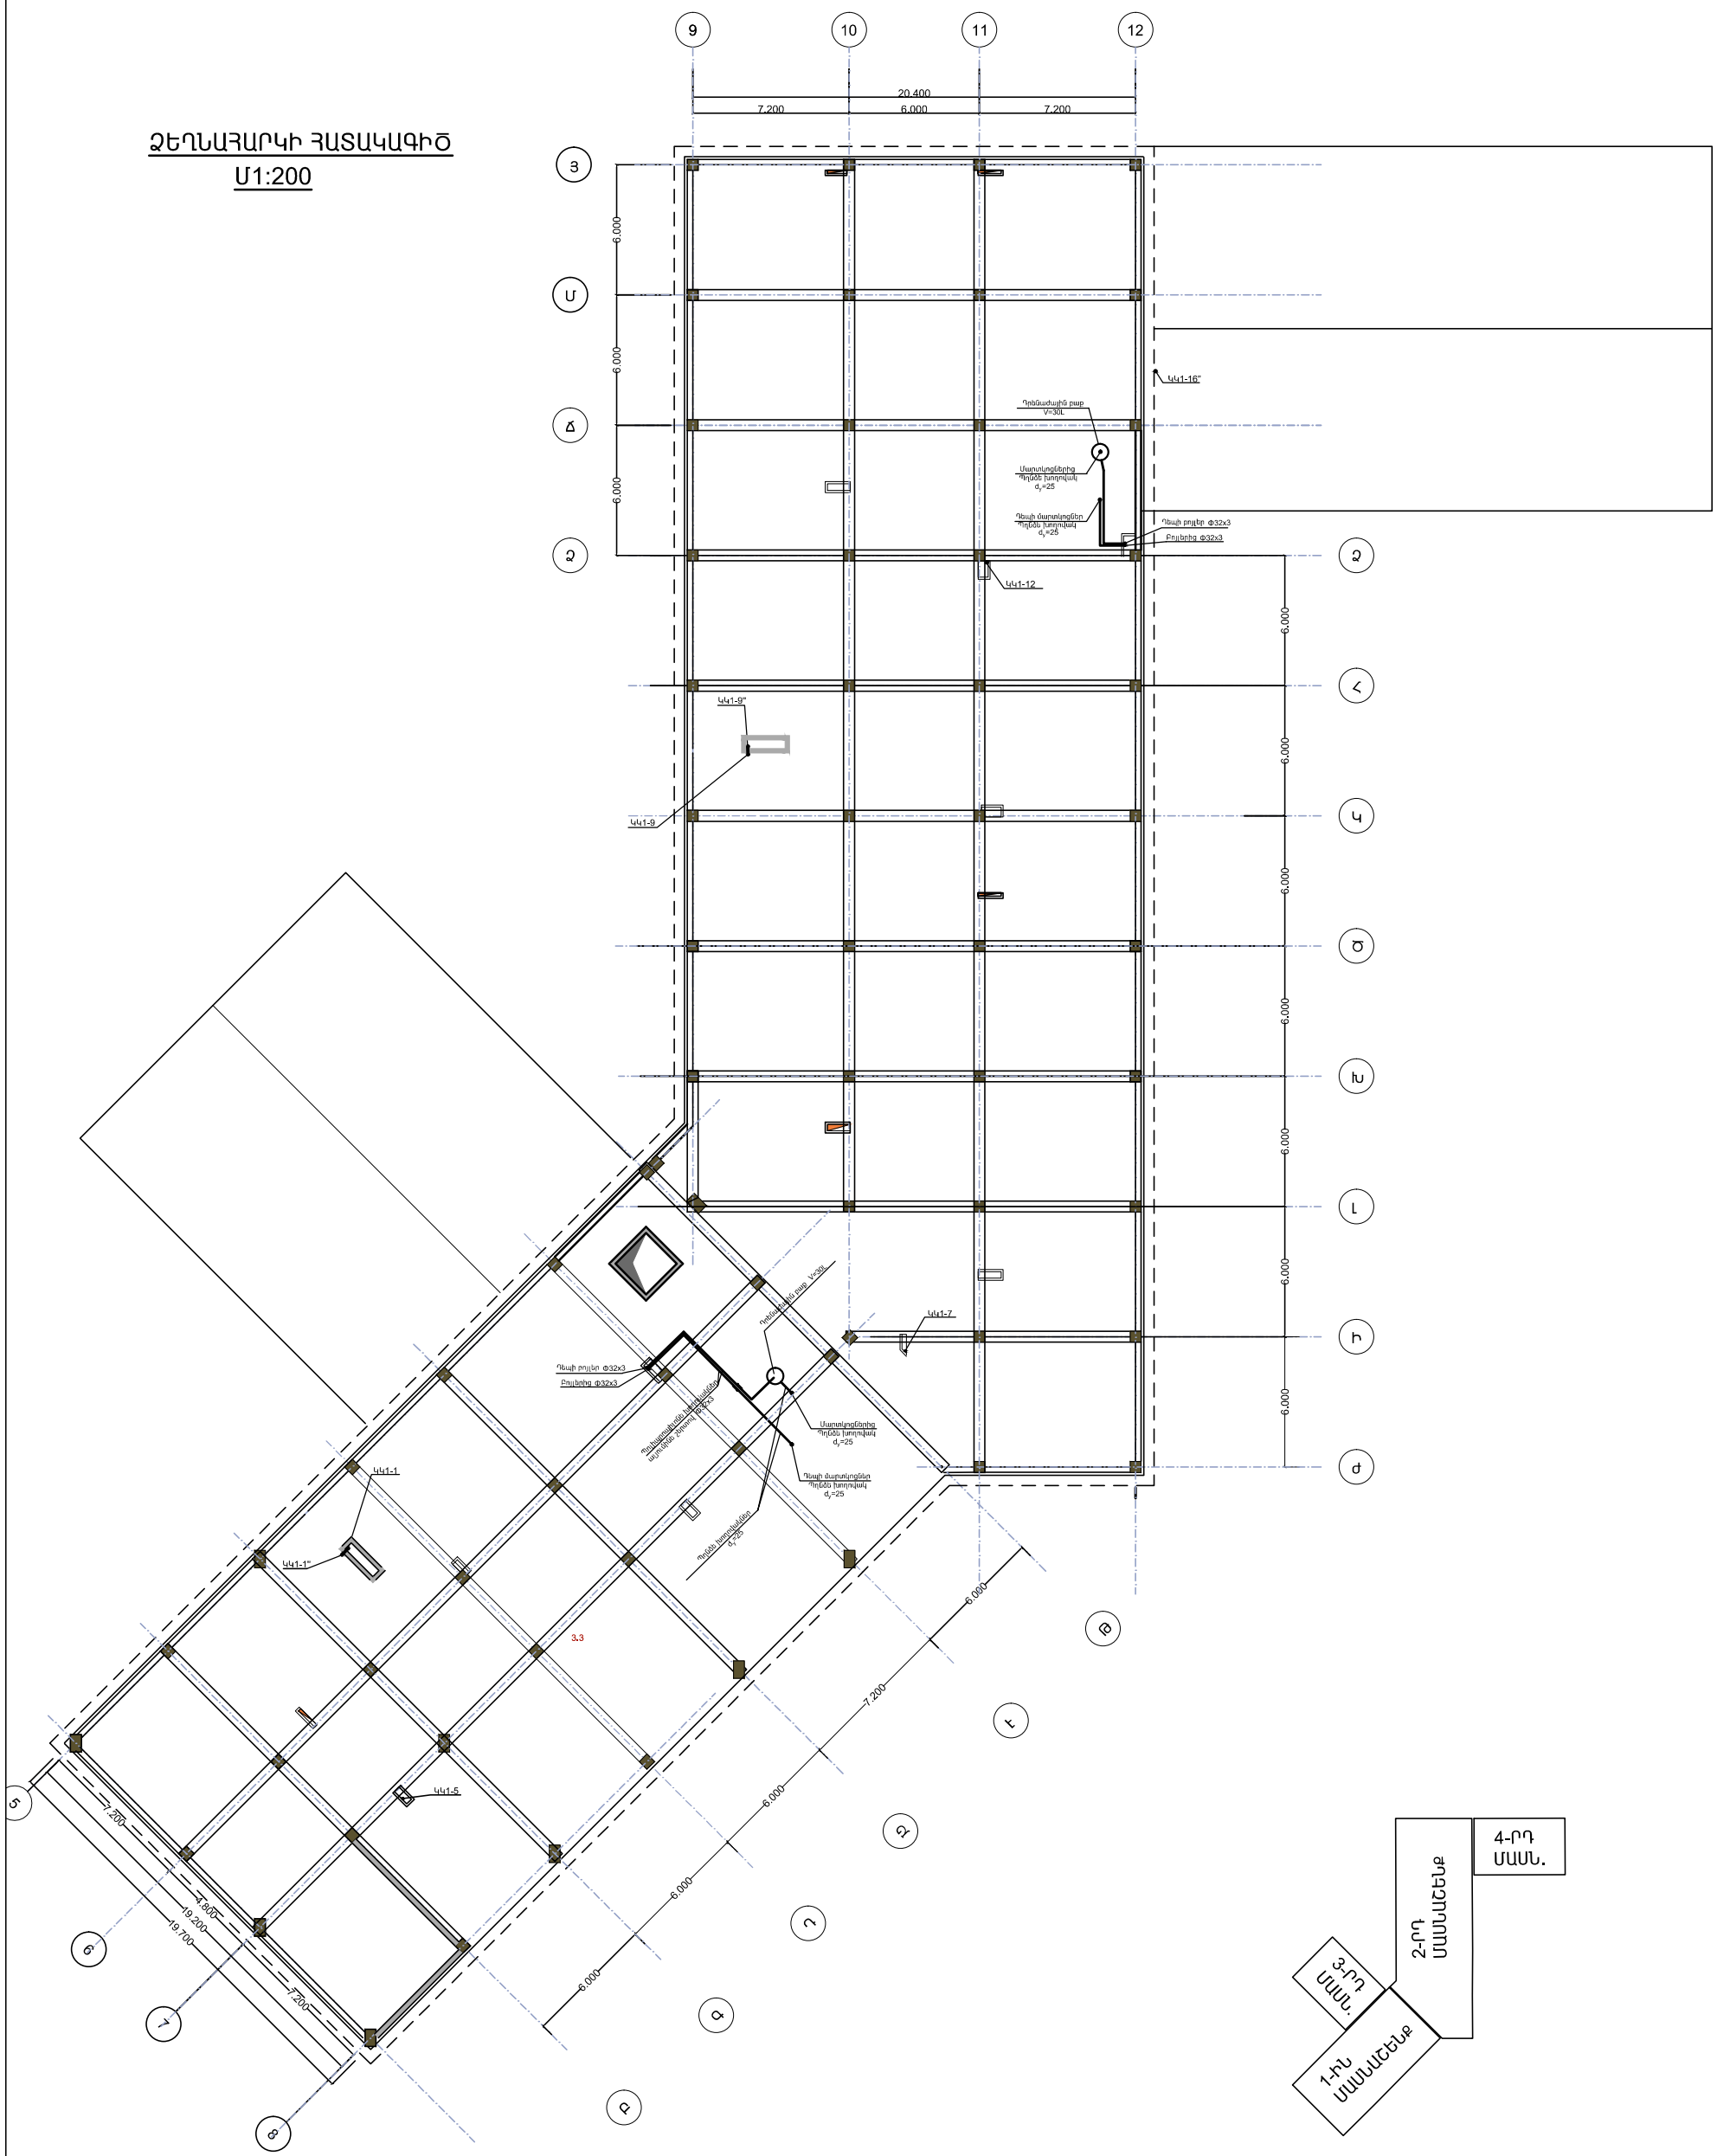

4-ՐԴ ՄԱՍՆ.

2-ՐԴ ՄԱՍՆԱՇԵՆՔ

3-ՐԴ ՄԱՍՆ.

1-ԻՆ ՄԱՍՆԱՇԵՆՔ

ՏՆՕՐԵՆ	Մ.ՀՈՒՍՆՅԱՆ		ԵՐԵՎԱՆԻ ԹԻՎ 153 ԴՊՐՈՑ			
ԿԳԾ	Մ.ՀՈՒՍՆՅԱՆ					
ՆԱԽԱԳԾԵՑ	Վ.ԳԱՍՊԱՐՅԱՆ		ՋՐԱՄԱՏԱԿԱՐԱՐՈՒՄ ԵՎ ԿՈՅՈՒՂԻ	ՓՈՒԼ	ԹԵՐԹ	ԹԵՐԹԵՐ
ՍՏՈՒԳԵՑ	Կ.ՍԱՀԱԿՅԱՆ			ԱՆ	ՁԿ-5	12
			ՁԵՂՆԱՀԱՐԿԻ ՀԱՏԱԿԱԳԻԾ	"ՄԱՌԱ ԵՎ ԴՈՒՍՏԵՐ" ՍՊԸ		