


ՏԱՆԻՔԻ ՀԱՏԱԿԱԳԻԾ  
Մ1:200

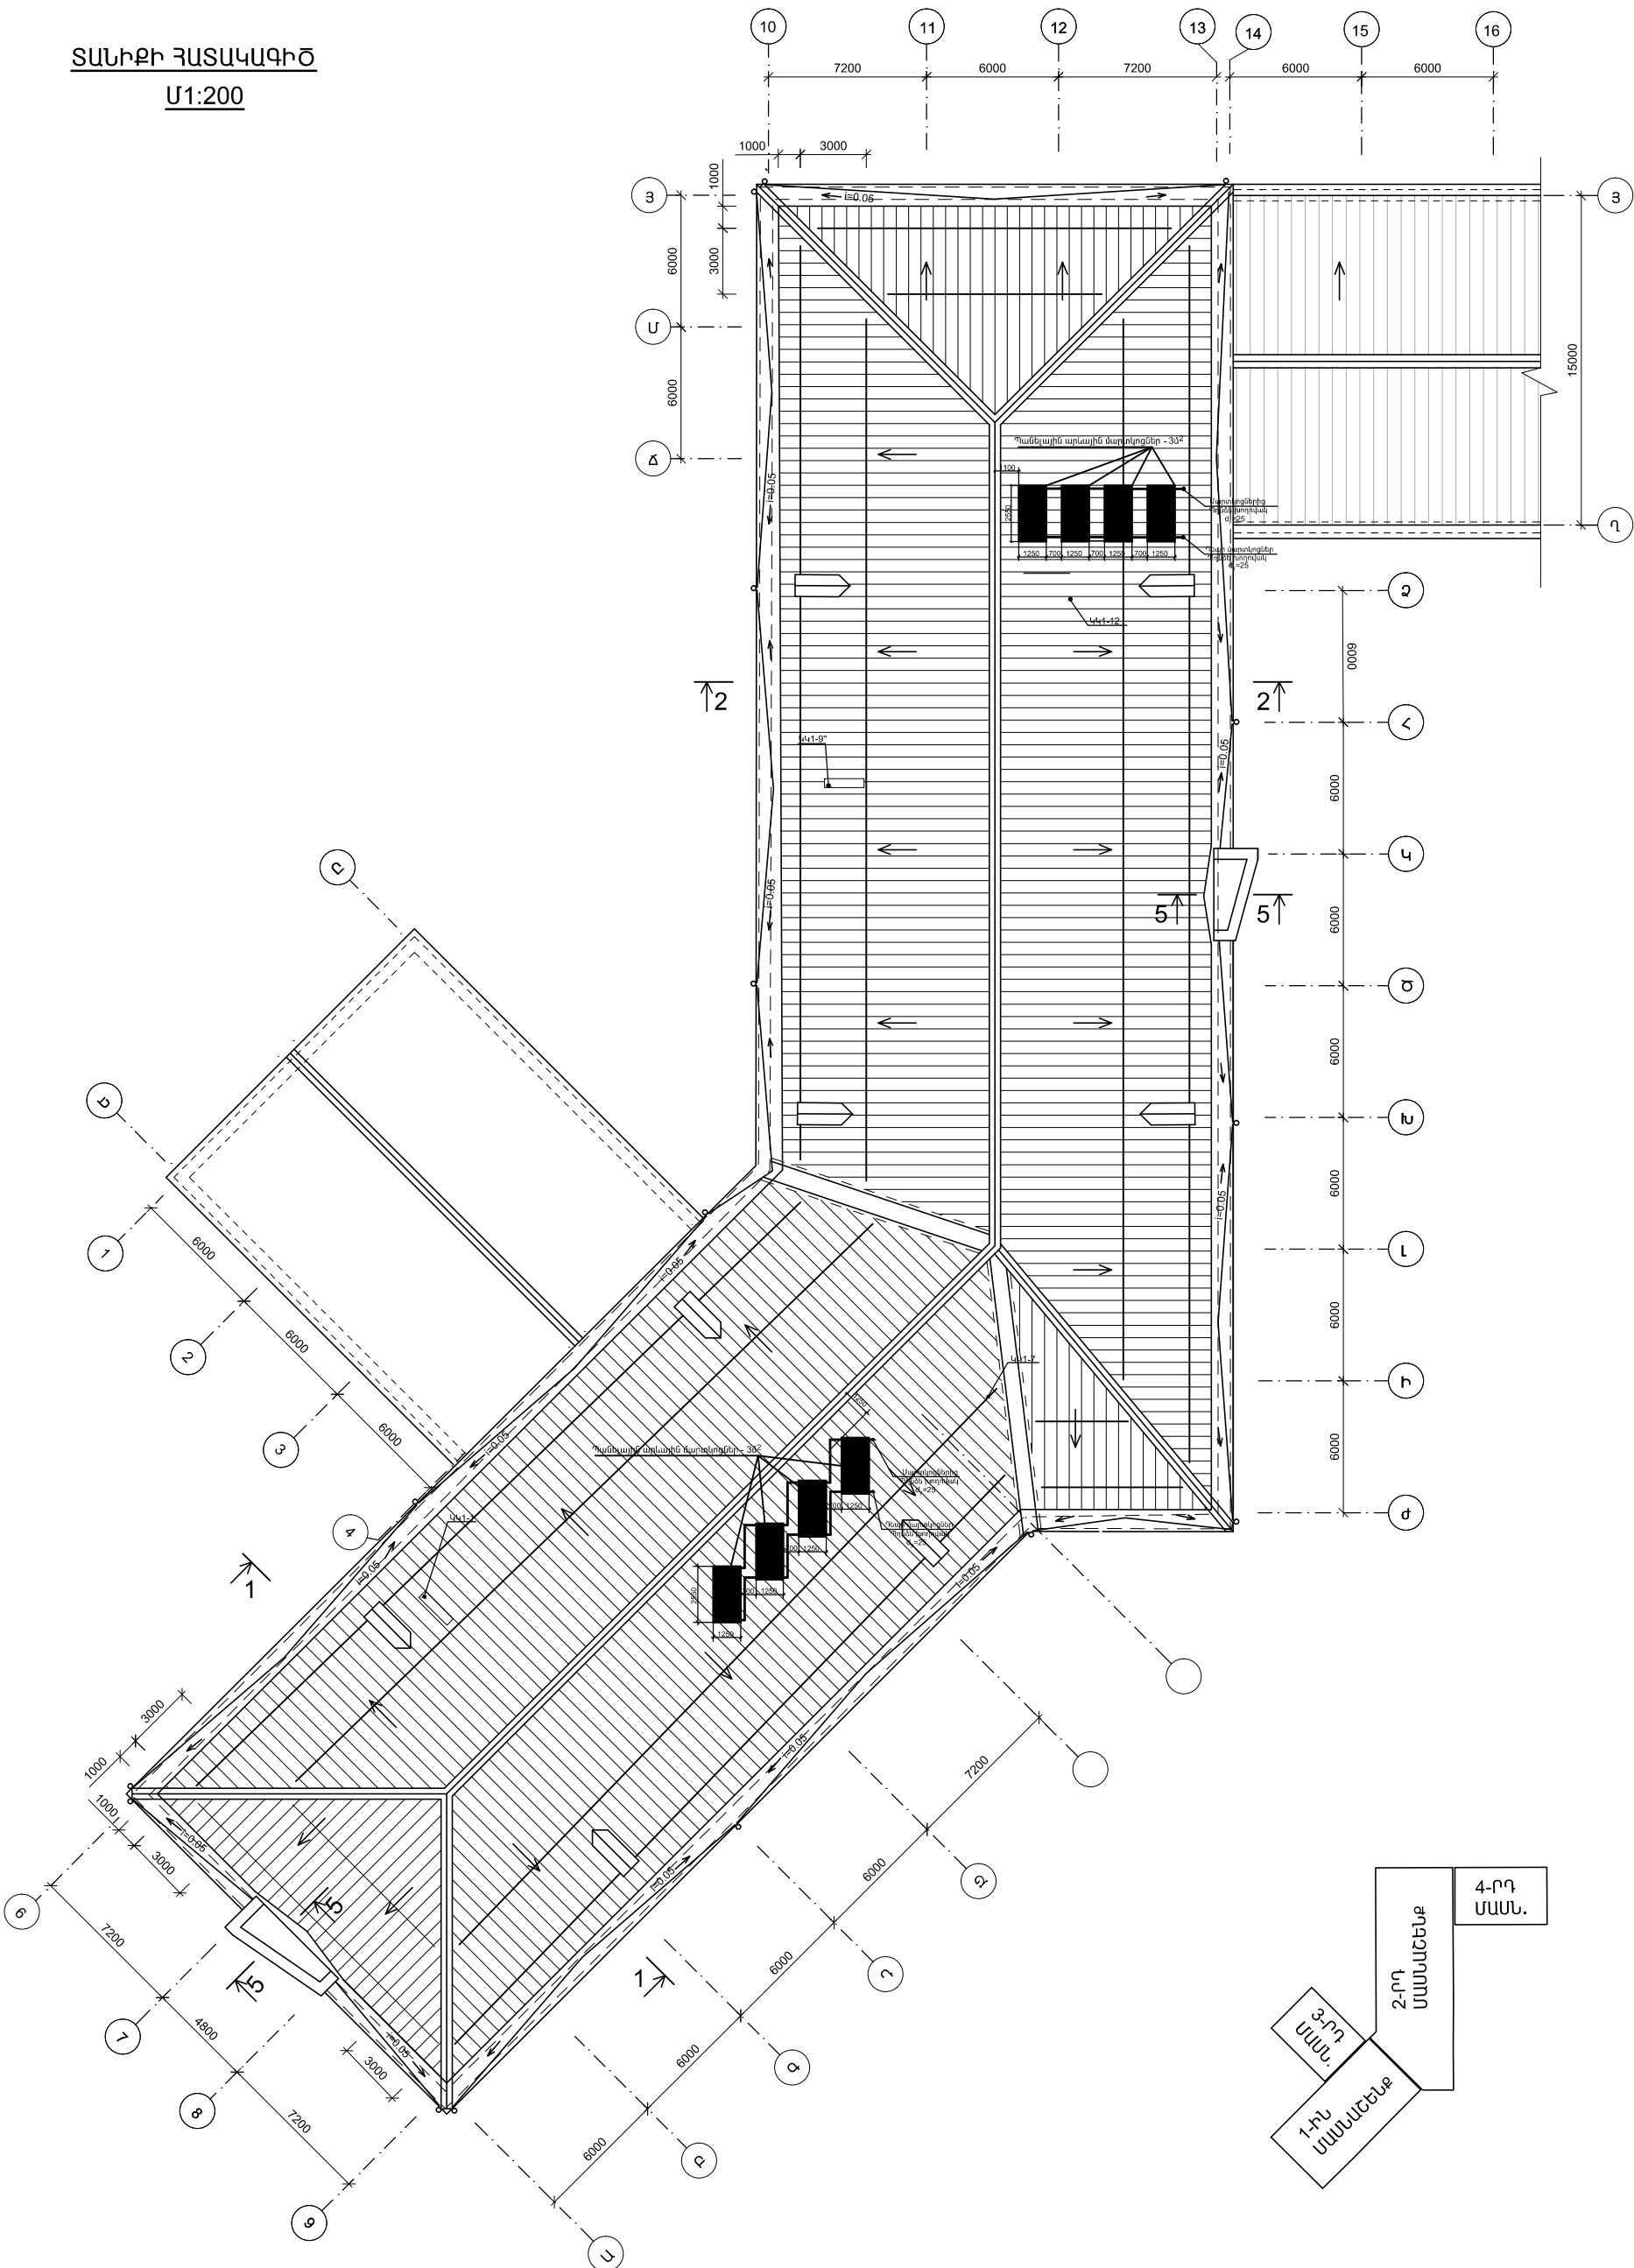

1-րդ  
ՄԱՍՆԱԾԵՆՔ

2-րդ  
ՄԱՍՆԱԾԵՆՔ

3-րդ  
ՄԱՍՆ.

4-րդ  
ՄԱՍՆ.

ՏՎՈՐԵՆ ԼՎԵ	Մ.ՊՈՐՏՅԱՆ	ԵՐԵՎԱՆԻ ԹԻՎ 153 ԴՊՐՈՑ		
ՆԱԽԱԳԵՑ	Վ.ՊՈՐՏՅԱՆ	ՀՐԱՄԱՏԱԿԱՐԱՐՈՒԻ ԵՎ ԿՈՅՈՒՂԻ		
ՄՏՈՂԵՑ	ԿԱՐԿԱՅԱՆ	ՓՈՒԼ	ԹԵՐԹ	ԹԵՐԹԵՐ
		ՄՆ	ՋԿ-6	12
		ՏԱՆԻՔԻ ՀԱՏԱԿԱԳԻԾ		ՄԱՍՆԱԾԵՆՔ ԵՎ ԴՊՐՈՑՆԵՐ՝ ՄՈԼ