


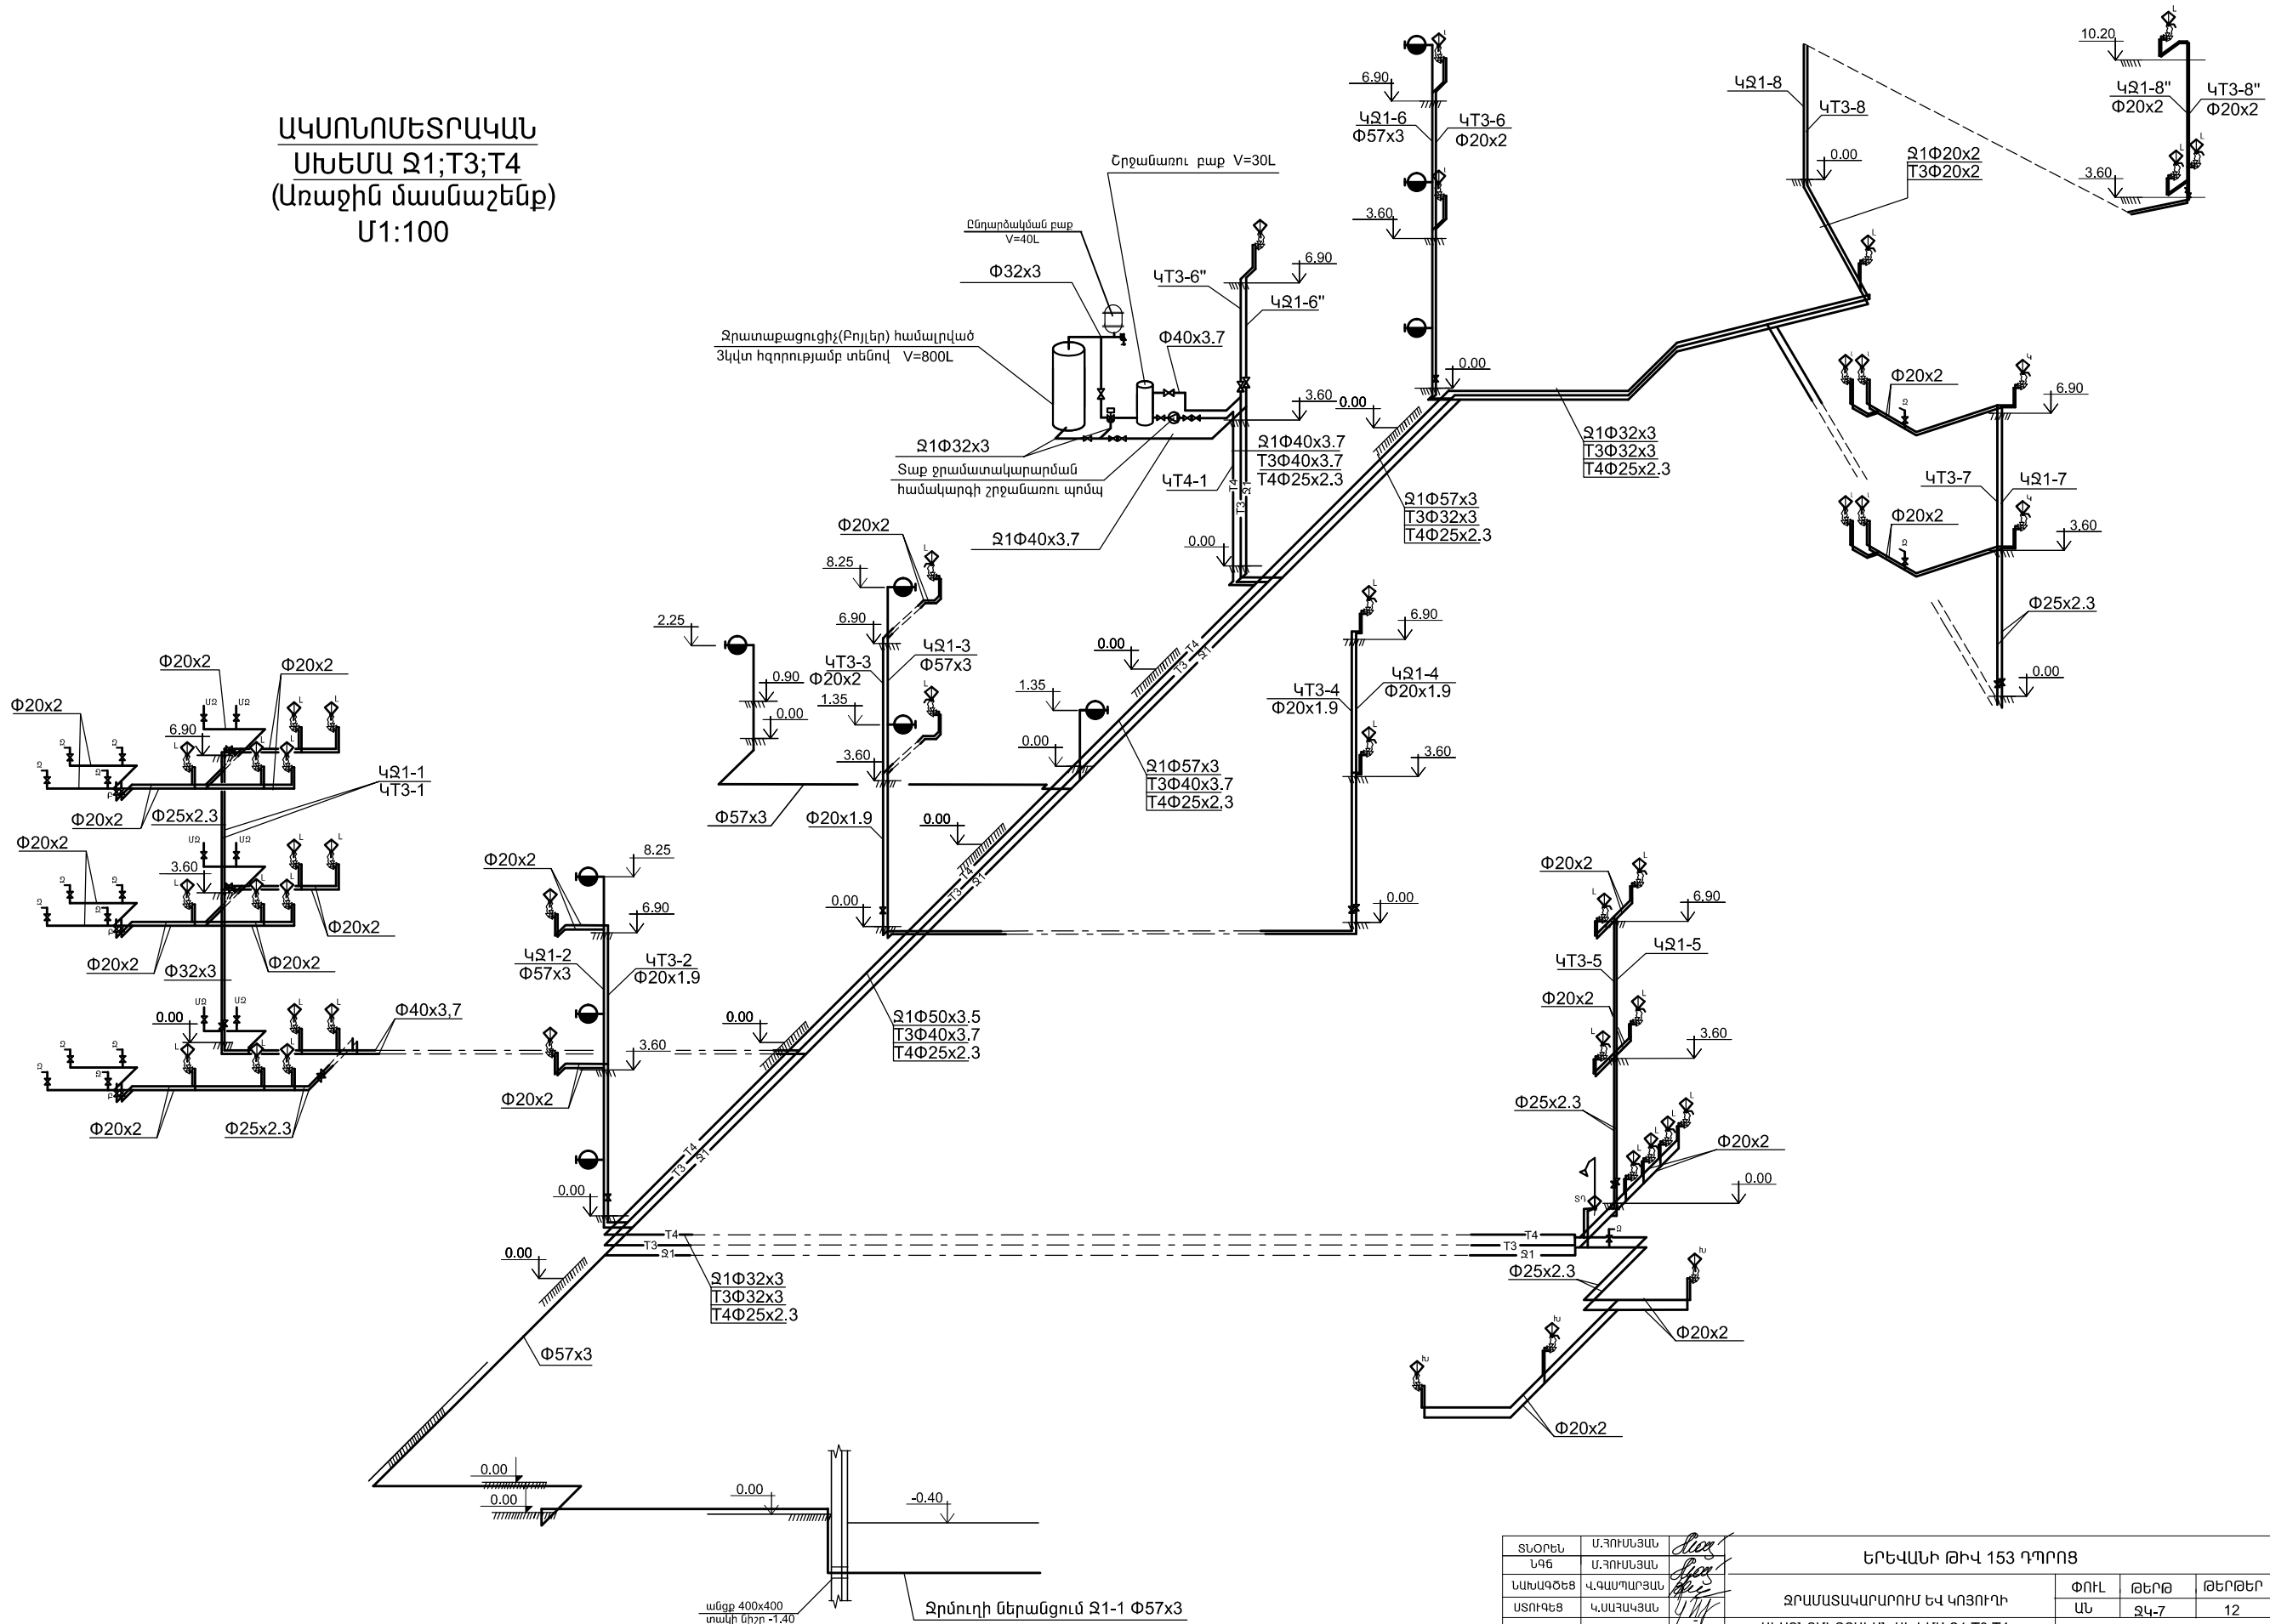

ԱՎՍՈՂՈՄԵՏՐԱԿԱՆ
ՍԽԵՄԱ Ջ1;T3;T4
(Առաջին մասնաշենք)
Մ1:100



ՏՆՕՐԵՆ ՆԳԵ	Մ.ՀՈՒՄԵՅԱՆ		ԵՐԵՎԱՆԻ ԹԻՎ 153 ԴՊՐՈՑ				
ՆԱԽԱԳԾԵՑ	Վ.ԳԱՄԽԱՐԱՅԱՆ			ՋՐԱՄԱՏԱԿԱՐԱՐՈՒՄ ԵՎ ԿՈՅՈՒՂԻ	ՓՈՒԼ	ԹԵՐԹ	ԹԵՐԹԵՐ
ՍՏՈՒԳԵՑ	Կ.ՍԱՀԱԿՅԱՆ				ԱՆ	ՋԿ-7	12
					ԱՎՍՈՂՈՄԵՏՐԱԿԱՆ ՍԽԵՄԱ Ջ1;T3;T4 (Առաջին մասնաշենք)		