


ԱԿՍՈՆՈՄԵՏՐԱԿԱՆ
ՍԽԵՄԱ Ջ1;T3;T4
(Երկրորդ մասնաշենք)
Մ1:100

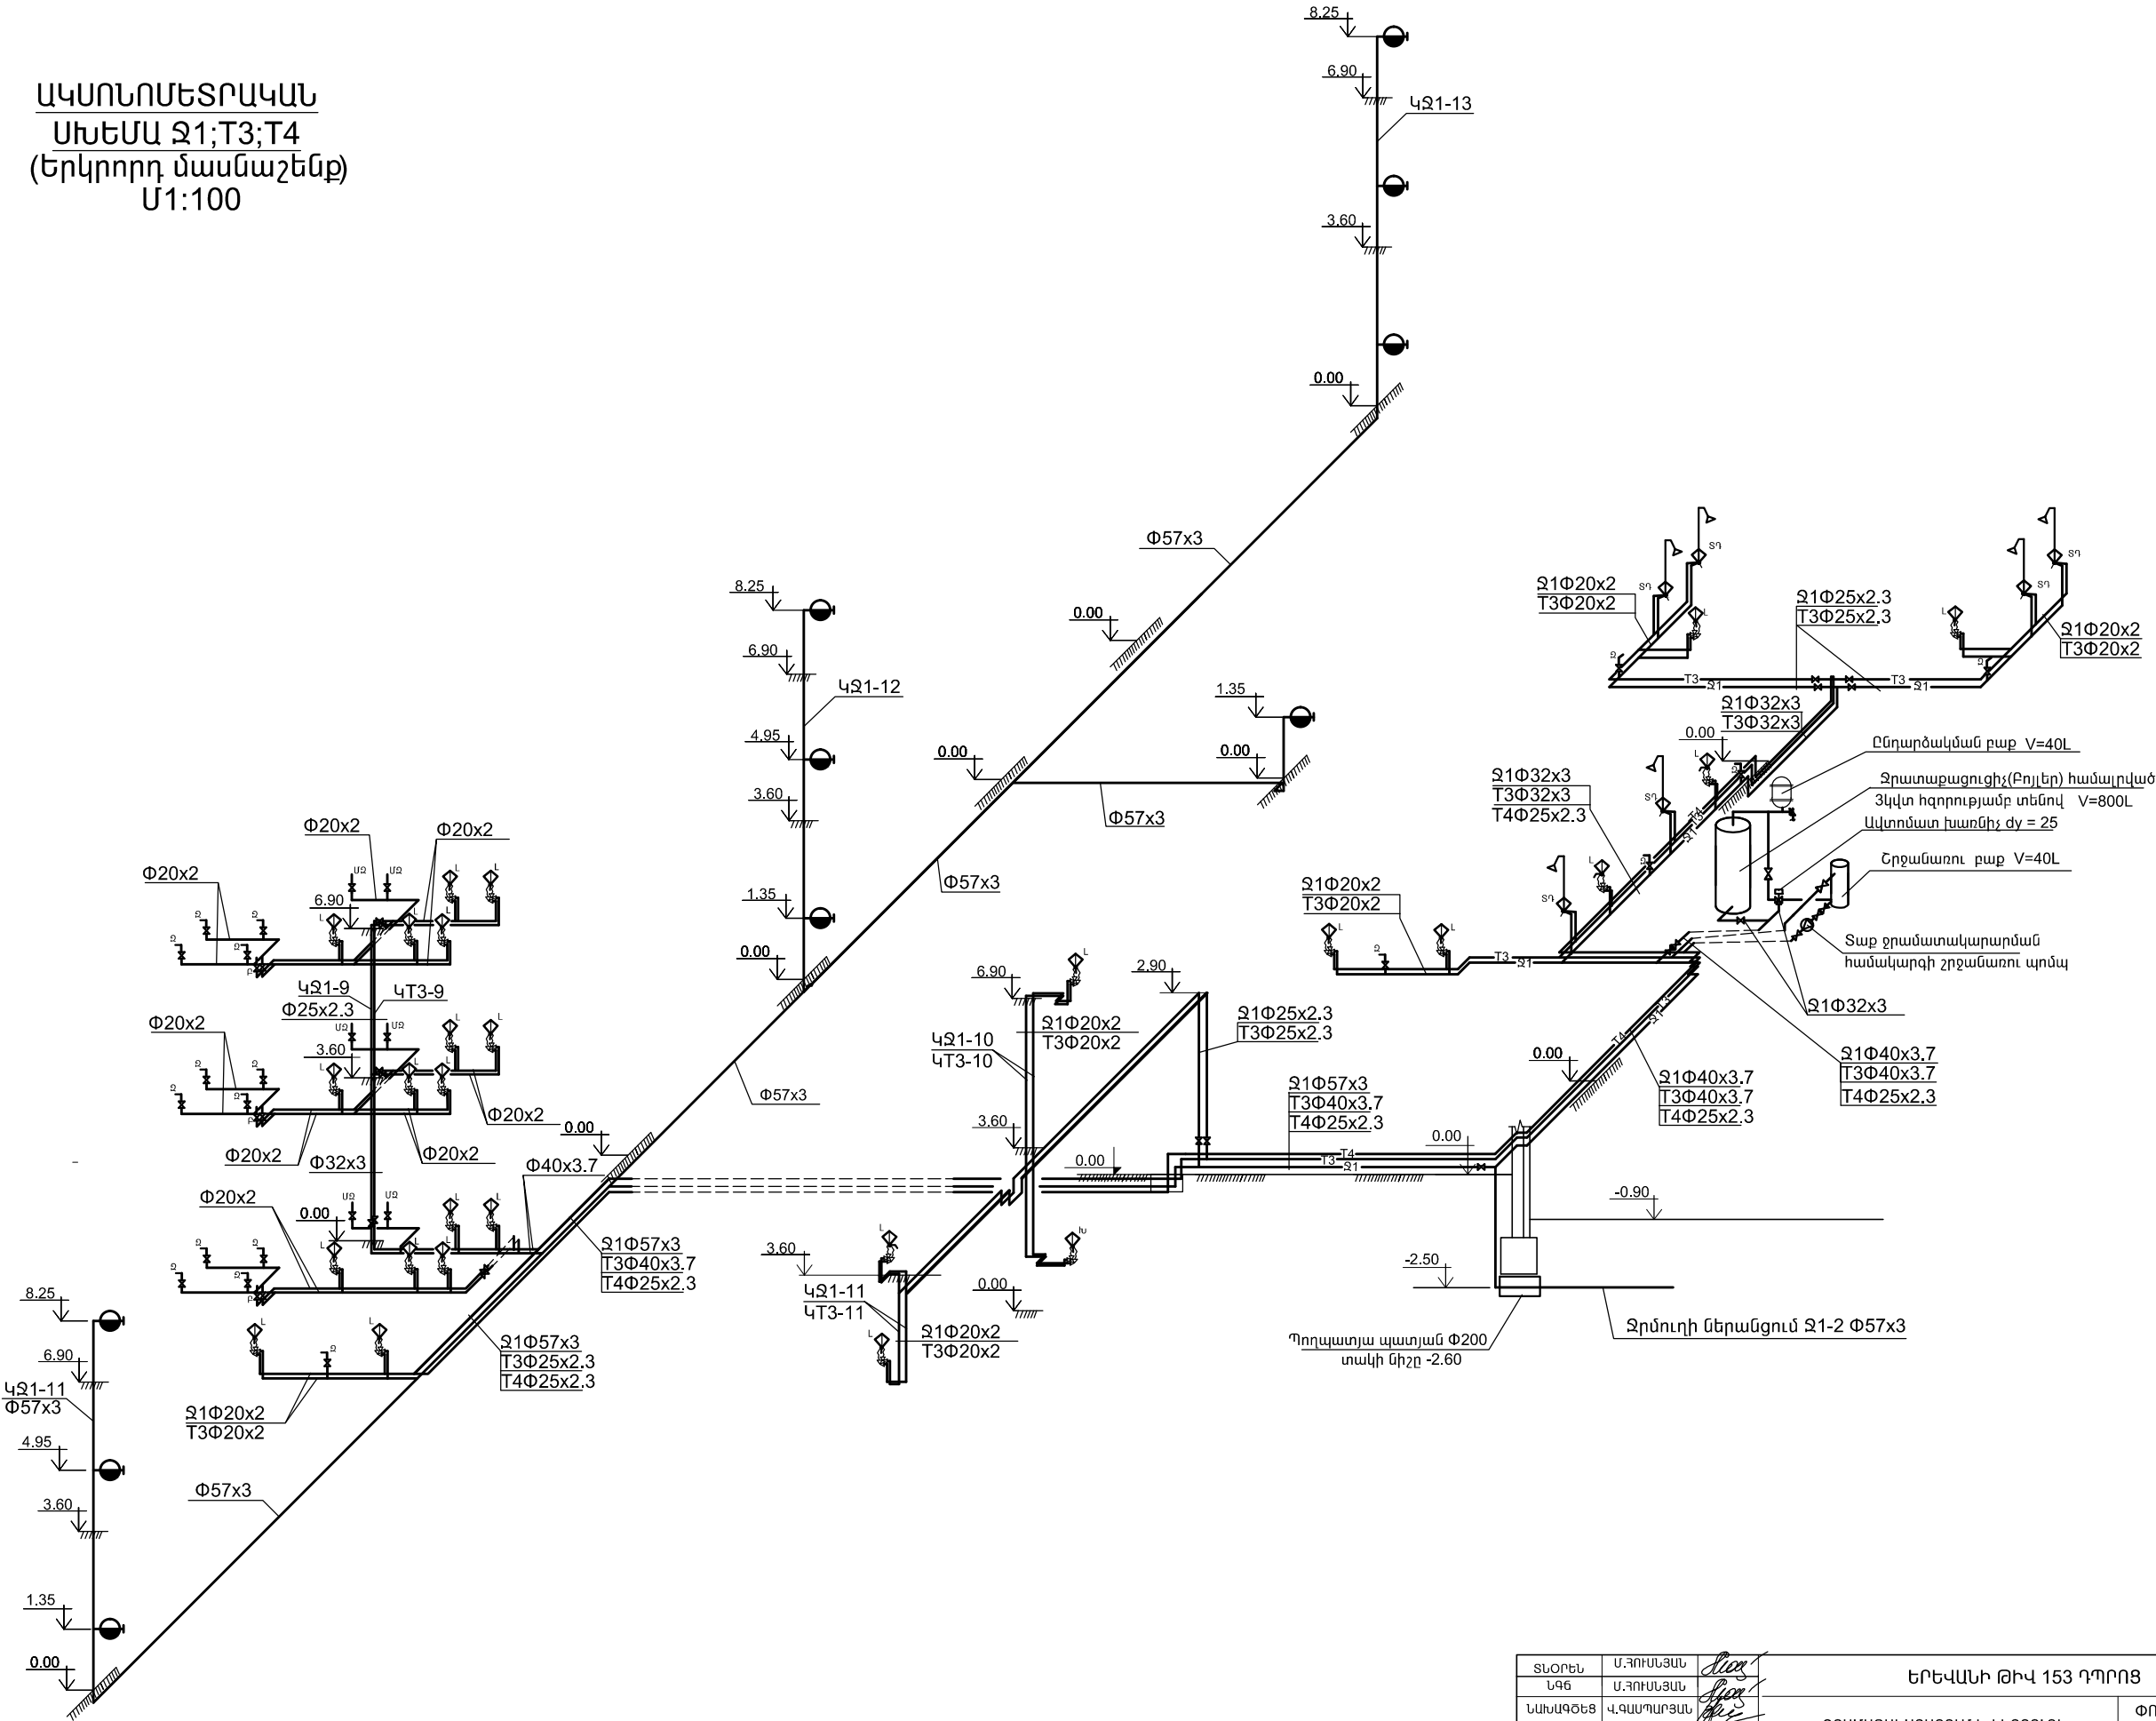

ՏՆՕՐԵՆ	Մ.ՀՈՒՍԵՅԱՆ	ԵՐԵՎԱՆԻ ԹԻՎ 153 ԴՊՐՈՑ		
ՆԳԵ	Մ.ՀՈՒՍԵՅԱՆ			
ՆԱԽԱԳԾԵՑ	Վ.ԳԱՄԴԱՆՅԱՆ			
ԱՏՈՒԳԵՑ	Կ.ԱՄԱՐՅԱՆ			
		ԶՐԱՄԱՏԱԿԱՐԱՐՈՒՄ ԵՎ ԿՈՅՈՒԴԻ	ՓՈՒԼ	ԹԵՐԹ
		ԱԿՍՈՆՈՄԵՏՐԱԿԱՆ ՍԽԵՄԱ Ջ1;T3;T4 (Երկրորդ մասնաշենք)	ԱՆ	ՋԿ-8
			12	
			"ՄԱՌԱ ԵՎ ԴՈՒՍՏՐԵՐ" ՍՊԸ	