


ԱԿՍՈՆՈՄԵՏՐԱԿԱՆ
ՍԽԵՄԱ Կ1;Կ3
(Առաջին մասնաշենք)
Մ1:100

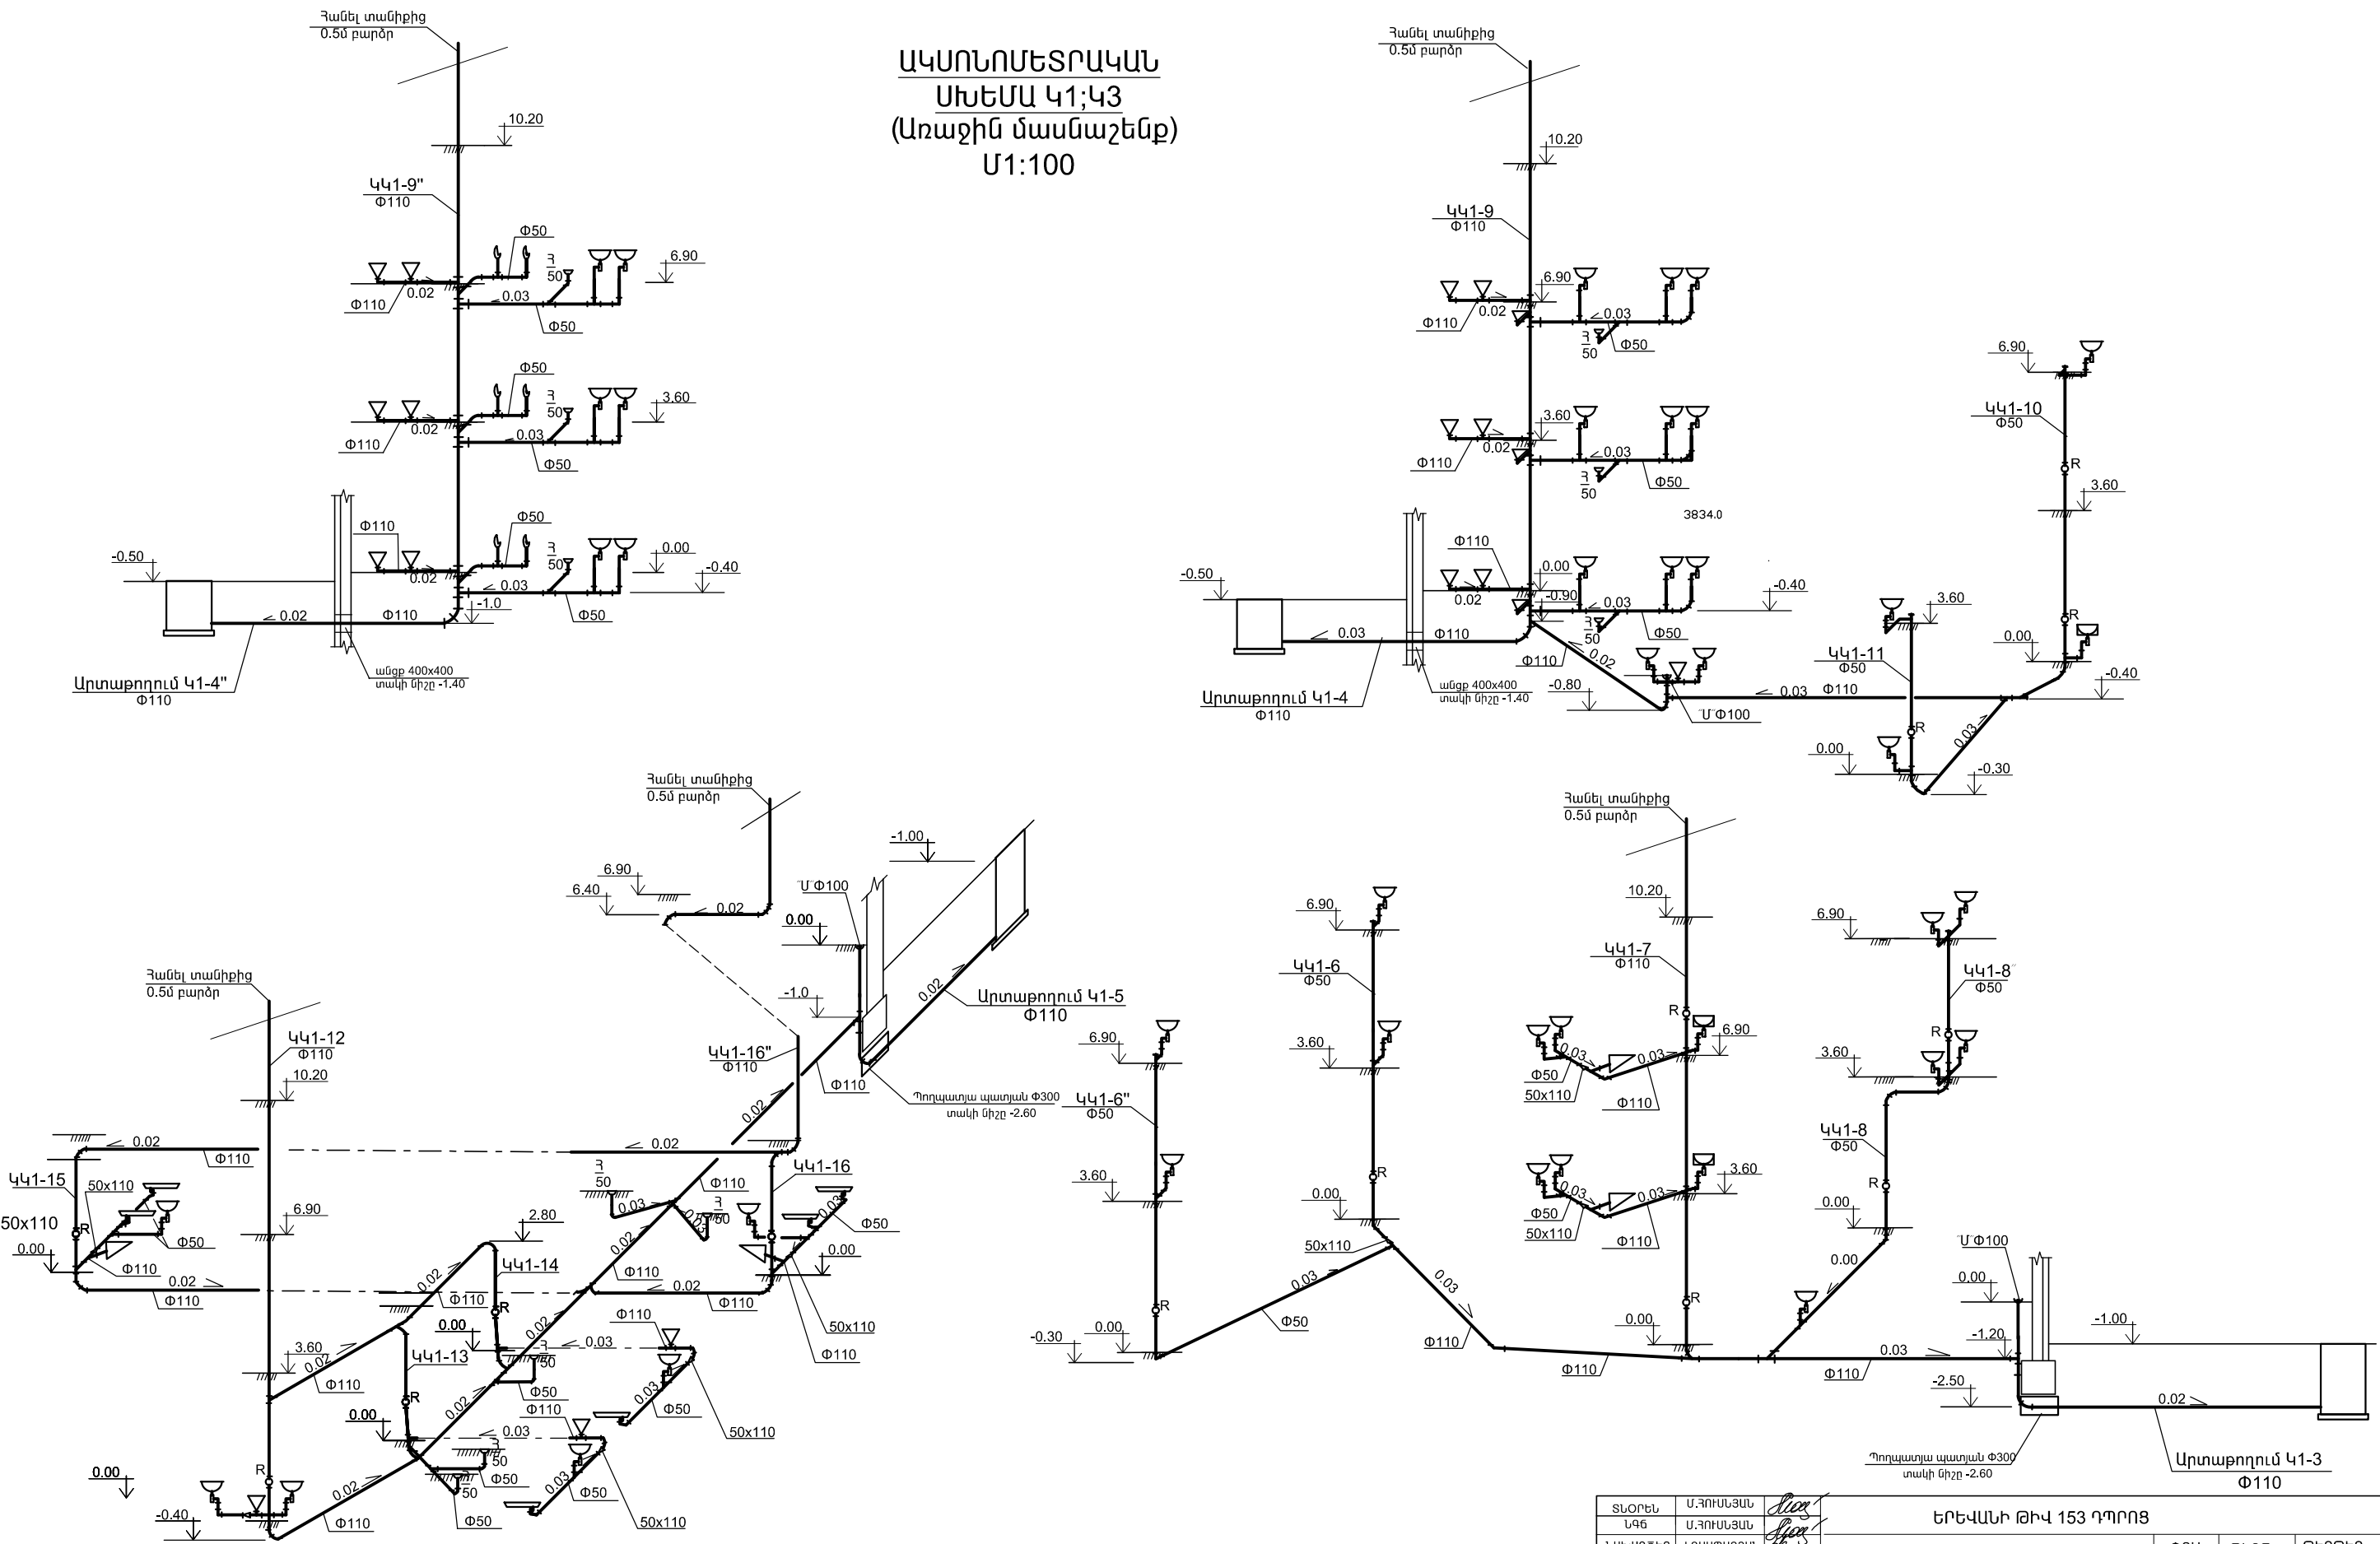

ՏՆՕՐԵՆ ԼՊԵ	Մ.ՀՈՒՍԵՅԱՆ	ԵՐԵՎԱՆԻ ԹԻՎ 153 ԴՊՐՈՑ		
ՆԱԽԱԳԾԵՑ	Ս.ՀՈՒՍԵՅԱՆ	ՀՐԱՄԱՏԱԿԱՐԱՐՈՒՄ ԵՎ ԿՈՅՈՒԹԻ		
ՍՏՈՒԳԵՑ	Վ.ԳԱՄԴԱՐՅԱՆ			
	Կ.ՍԱՄԿԵՍՅԱՆ	ԱԿՍՈՆՈՄԵՏՐԱԿԱՆ ՍԽԵՄԱ Կ1;Կ3 (Առաջին մասնաշենք)		
		ՓՈՒԼ ԱՆ	ԹԵՐԹ ՀԿ-9	ԹԵՐԹԵՐ 12
		"ՄԱՌԱ ԵՎ ԴՈՒՍՏՐԵՐ" ՍՊԸ		