


ԱՌԱՋԻՆ ՄԱՍՆԱՇԵՆՔԻ ՀԻՄՆԱԿՄԱԽՔԻ ՄԻԱՁՈՒՅԼ Ե/Ք ՏԱՐԻԵՐԻ
ԴԱՍԱԿՈՐՈՒԹՅԱՆ ՍԽԵՄԱ +3.550 ՆԻՇՈՒՄ Մ1:200

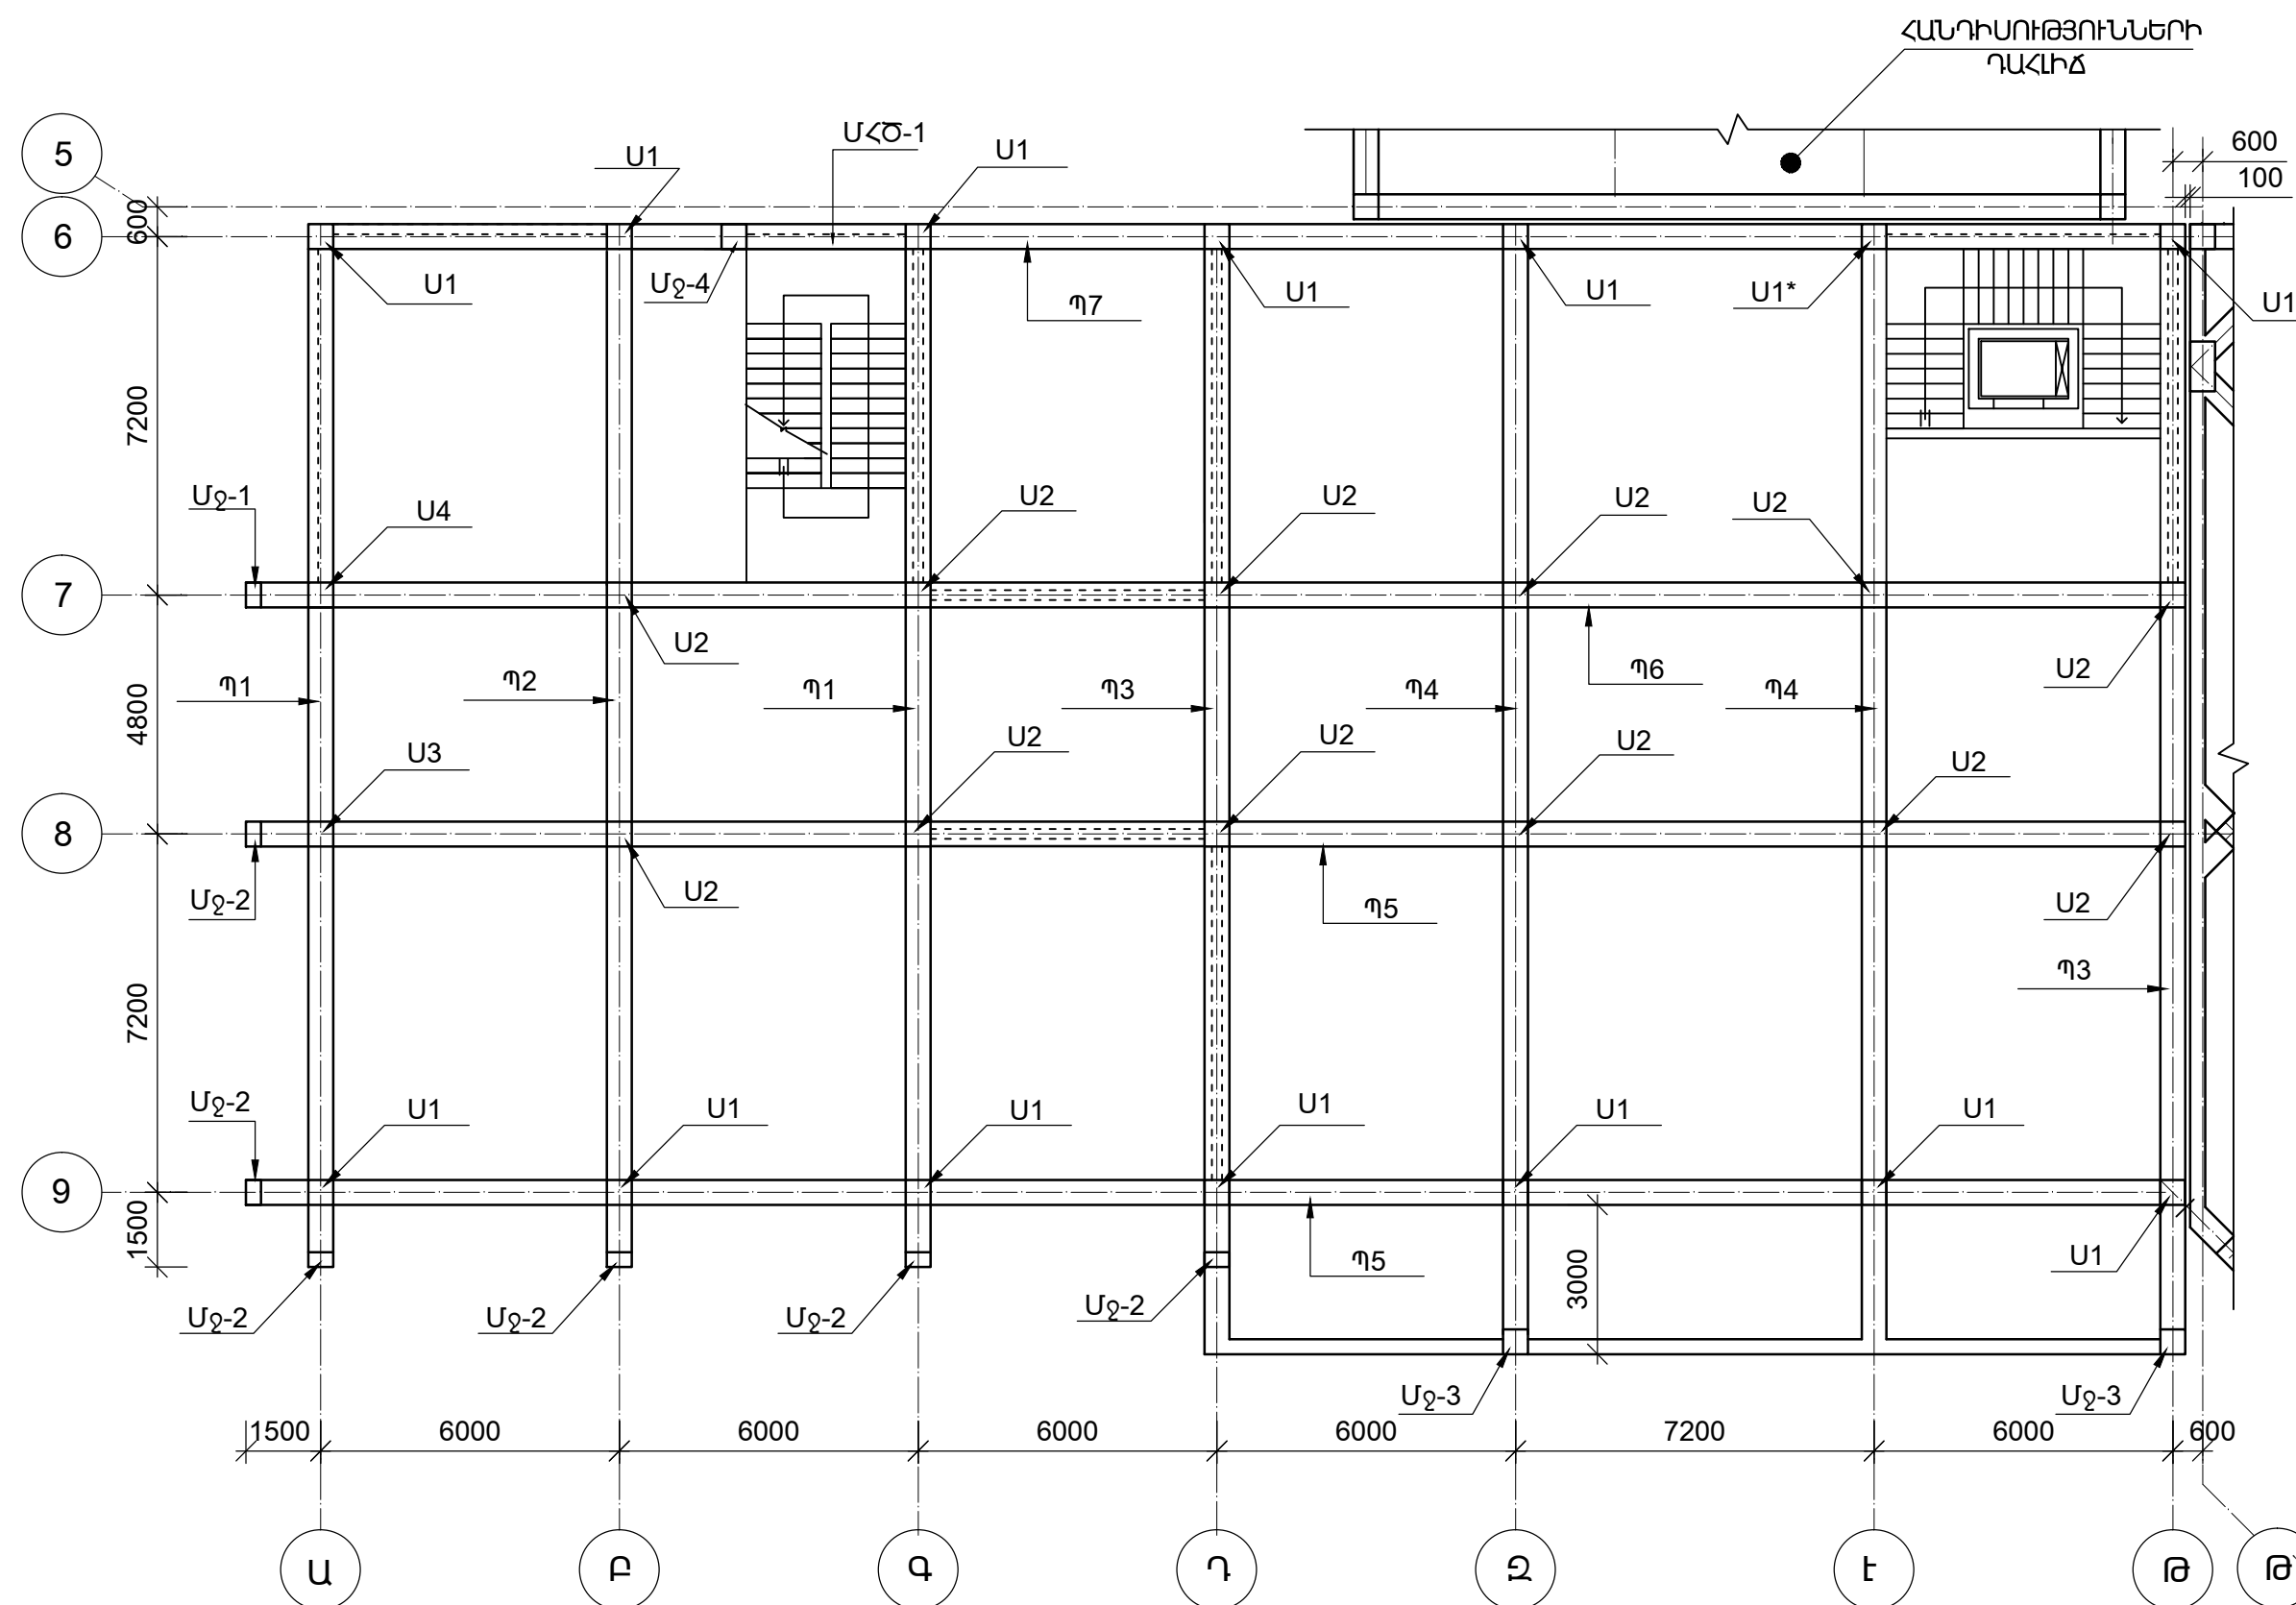

[-----] ԿՈՇՏՈՒԹՅԱՆ ԴԻԱՖՐԱԳՄԱ

ԿՈՇՏՈՒԹՅԱՆ ՊԱՏԵՐԻ ԴԱՍԱԿՈՐՈՒԹՅԱՆ
ՍԽԵՄԱՆԵՐԸ ՏՐՎԱԾ Է ԱՌԱՆՁԻՆ

ՏՆՕՐԵՆ	Մ.ՀՈՒՄՆՅԱՆ	<i>Handwritten signature</i>	ԵՐԵՎԱՆԻ ԹԻՎ 153 ԴՊՐՈՑ			
ՆԳՃ	Մ.ՀՈՒՄՆՅԱՆ	<i>Handwritten signature</i>	ԿՈՆՍՏՐՈՒԿՏՈՐԱԿԱՆ ՄԱՍ / I ՄԱՄՆԱՇԵՆՔ /	ՓՈՒԼ	ԹԵՐԹ	ԹԵՐԹԵՐ
ՆԱԽԱԳԾԵՑ	Ա.ԽԱՍՏՅԱՆ	<i>Handwritten signature</i>		ԱՆ	Կ-10	117
ՍՏՈՒԳԵՑ	Ն.ՍՏԵՓԱՆՅԱՆ	<i>Handwritten signature</i>	ԱՄԱՅԻՆ ՄԱՄՆԱՇԵՆՔԻ ՀԻՄՆԱԿՄԱՆՔԻ ՄԻԱԶՈՒՅՆ Ե/Ք ՏԱՐԻԹԻ ԴԱՍԱԿՈՐՈՒԹՅԱՆ ՍԽԵՄԱ +3.550 ՆԻՇՈՒՄ	«ՄԱՌԱ ԵՎ ԴՈՒՍՏՐԻՏ» ՍՊԸ		