


ԾԱԾԿԻ ՍԱԼԻ ՎԵՐԻՆ ԳՈՏՈՒ ԱՄՐԱՆԱԿՈՐՈՒՄԸ +6.80 ՆԻՇԻ ՎՐԱ

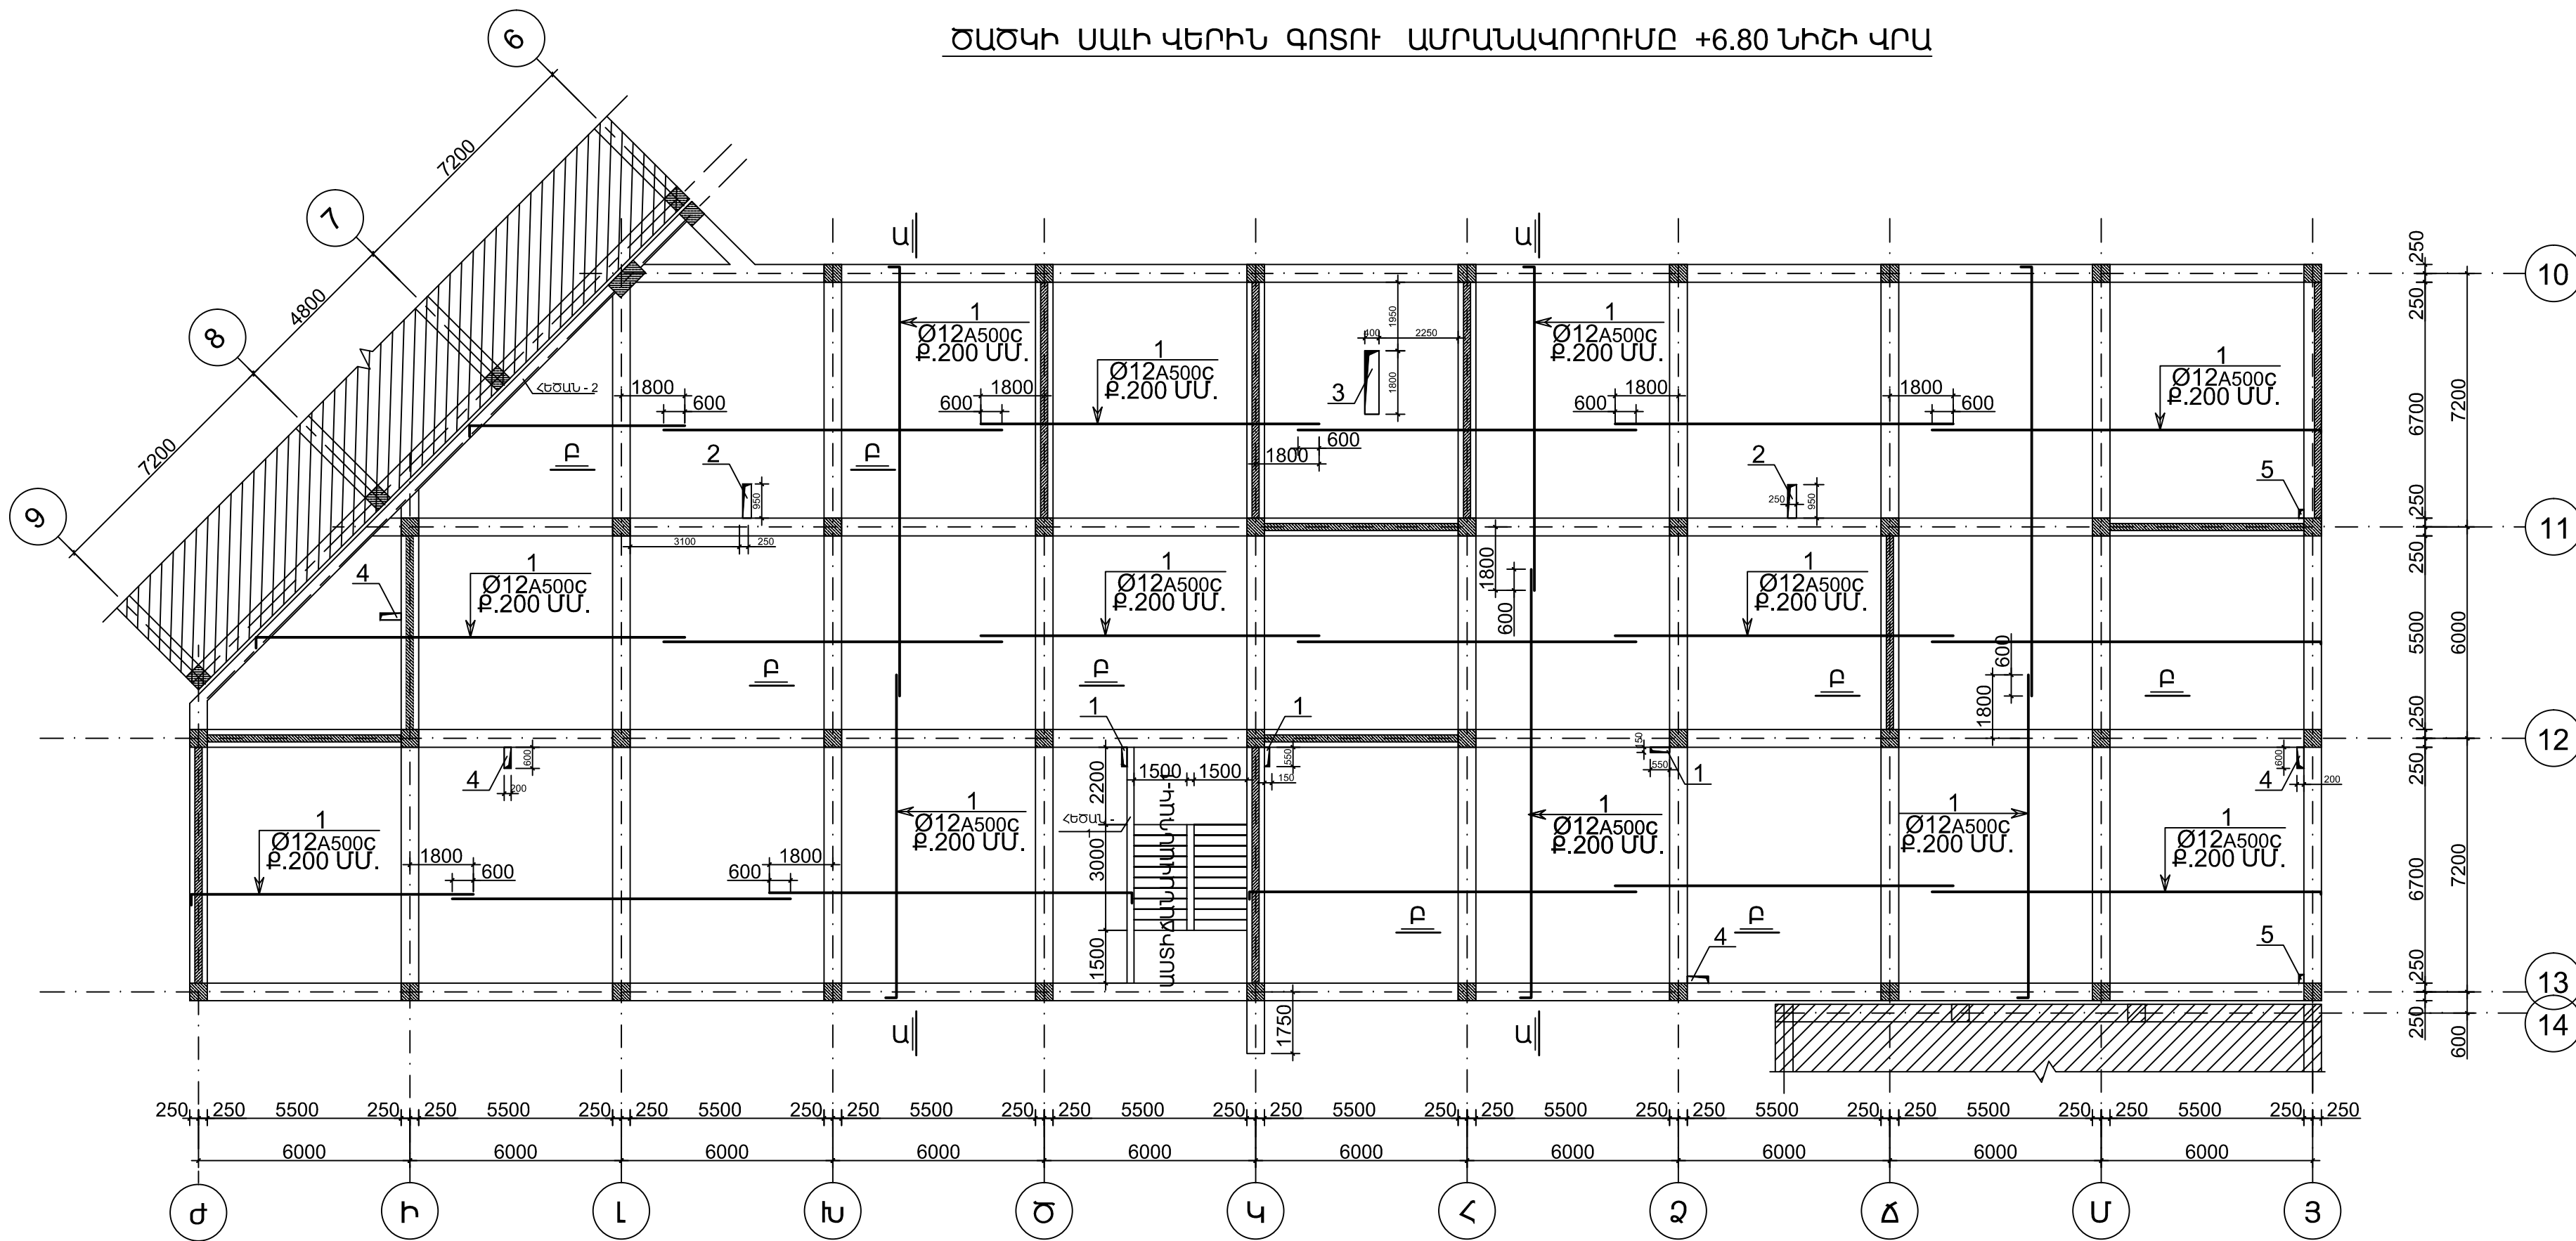

ԱՆՑՔԵՐԻ ՊԱՐԶԱՐԱՆԱԳԻՐ

ԱՆՑՔԵՐԻ ՏԵՍԱԿԸ	ԶԱԹԵՐԸ ՄՄ.		ՔԱՆԱԿ ՀԱՏ	ՆՇԱՆԱԿՈՒԹՅՈՒՆ
	L	b		
1	550	150	3	ՕՂԱԳՈՒՆՈՒԹՅՈՒՆ
2	950	250	2	ՕՂԱԳՈՒՆՈՒԹՅՈՒՆ
3	1800	400	1	ՕՂԱԳՈՒՆՈՒԹՅՈՒՆ
4	600	200	4	ՕՂԱԳՈՒՆՈՒԹՅՈՒՆ
5	250	150	2	ՕՂԱԳՈՒՆՈՒԹՅՈՒՆ

Տնօրեն	Մ. Դուսնյան	ԵՐԵՎԱՆԻ ԹԻՎ 153 ԴՊՐՈՑ			
ՆԳՃ	Ն. Ստեփանյան				
Նախագծեց	Դ. Կարապետյան	ԿՈՆՍՏՐՈՒԿՏՈՐԱԿԱՆ ՄԱՍ		ՓՈՒԼ	ԹԵՐԹ
Ստուգեց	Ն. Ստեփանյան			ԱՆ	Կ - 101
				ԹԵՐԹԵՐ	
				117	
				«ՄԱՌԱ ԵՎ ԴՈՒՍՏՐԵՐ» ՍՊԸ	
				ԾԱԾԿԻ ՍԱԼԻ ՎԵՐԻՆ ԳՈՏՈՒ ԱՄՐԱՆԱԿՈՐՈՒՄԸ +6.80Մ ՆԻՇԻ ՎՐԱ	