


ԾԱԾԿԻ ՍԱԼԻ ՎԵՐԻՆ ԳՈՏՈՒ ԱՄՐԱՆԱԿՈՐՈՒՄԸ +10.10 ՆԻՇԻ ՎՐԱ

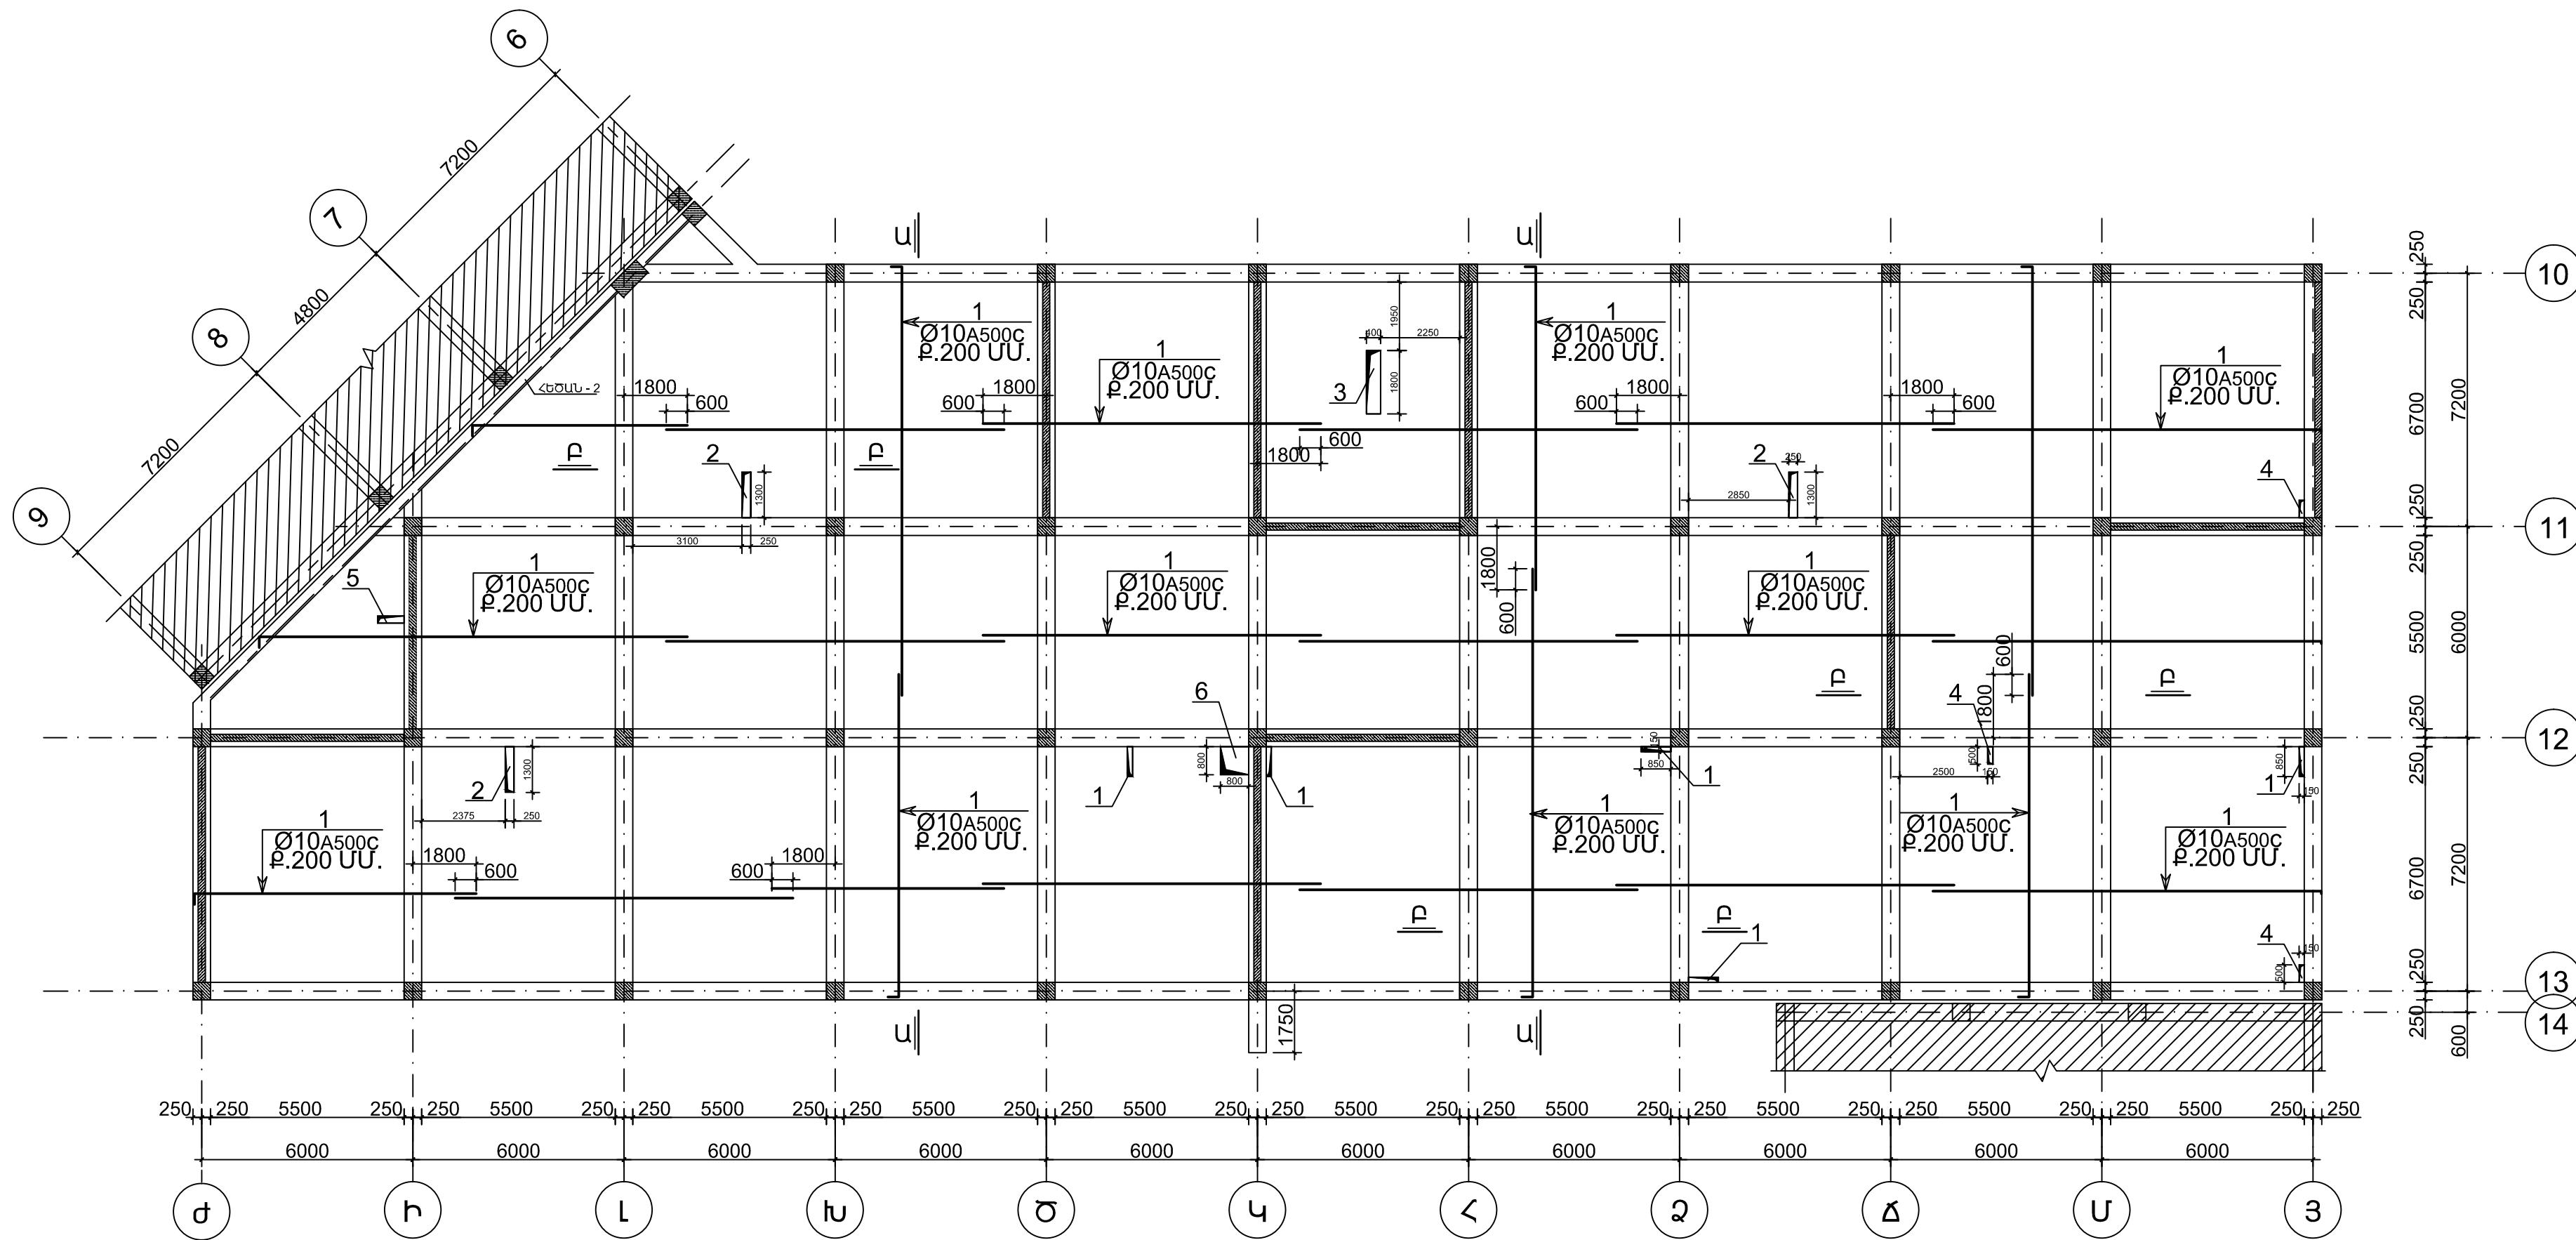

ԱՆՑՔԵՐԻ ՊԱՐԶԱԲԱՆԱԳԻՐ

ԱՆՑՔԵՐԻ ՏԵՍԱԿԸ	ԶԱՓԵՐԸ ՄՄ.		ՔԱՆԱԿ ՀԱՏ	ՆՇԱՆԱԿՈՒԹՅՈՒՆ
	L	b		
1	850	150	5	ՕՐԱՓՈՆՈՒԹՅՈՒՆ
2	1300	250	3	ՕՐԱՓՈՆՈՒԹՅՈՒՆ
3	1800	400	1	ՕՐԱՓՈՆՈՒԹՅՈՒՆ
4	500	150	3	ՕՐԱՓՈՆՈՒԹՅՈՒՆ
5	750	200	1	ՕՐԱՓՈՆՈՒԹՅՈՒՆ
6	800	600	1	ԵԱՐԱՆ

Տնօրեն	Մ. Գրիգորյան	ԵՐԵՎԱՆԻ ԹԻՎ 153 ԴՊՐՈՑ		
ՆԳՃ	Ն. Ստեփանյան			
Նախագծեց	Դ. Կարապետյան	ԿՈՆՍՏՐՈՒԿՏՈՐԱԿԱՆ ՄԱՍ	ՓՈՒԼ	ԹԵՐԹ
Ստուգեց	Ն. Ստեփանյան		ԱՆ	Կ - 104
		ԾԱԾԿԻ ՍԱԼԻ ՎԵՐԻՆ ԳՈՏՈՒ ԱՄՐԱՆԱԿՈՐՈՒՄԸ 10.10Մ ՆԻՇԻ ՎՐԱ	ԹԵՐԹԵՐ	
			«ՄԱՌԱ ԵՎ ԴՈՒՍՏՐԵՐ» ՍՊԸ	