


ԿՏՐՎԱԾՔ 3 - 3, ԿՏՐՎԱԾՔ 6 - 6

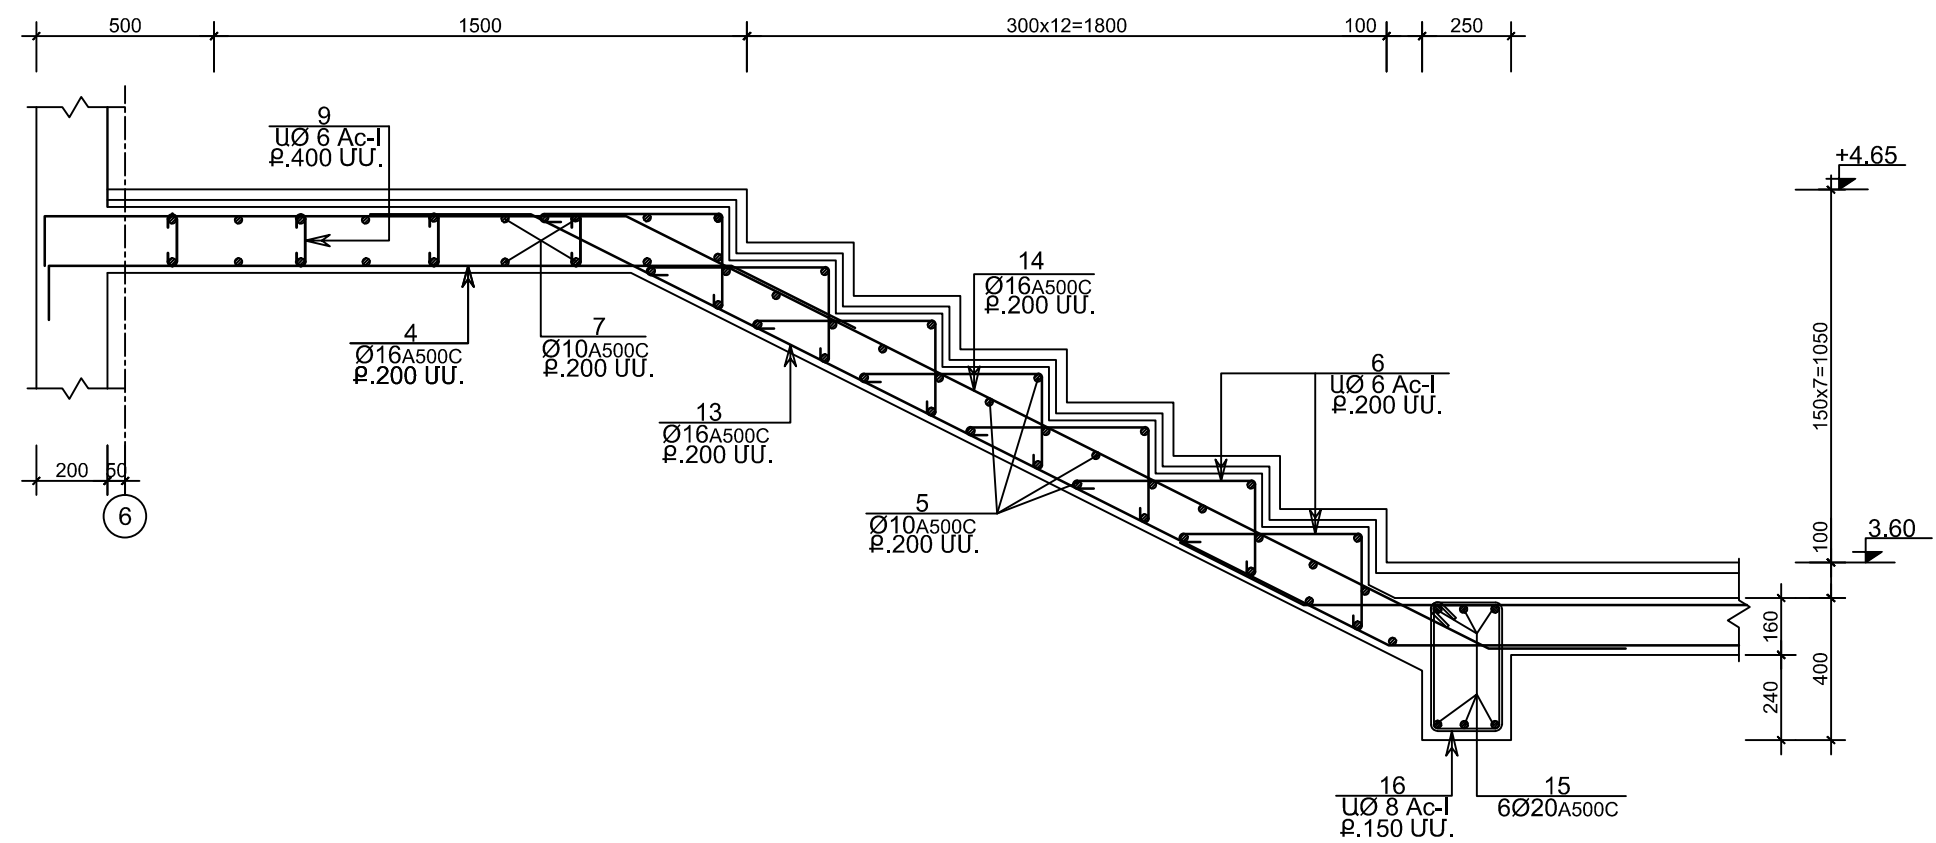

ԿՏՐՎԱԾՔ 4 - 4

ՆՅՈՒԹԵՐԻ ԾԱԽՍԻ ՄԱՍՆԱԳԻՐ					
ԴԻՐՔ	ՆՇԱՆԱԿՈՒՄ	ԱՆՎԱՆՈՒՄ	ՔԱՆԱԿ ՀԱՏ	ԷԼԵՄԵՆՏԻ ՔԱՇՐ	ԷԼԵՄ.ՔԱՇՐ ԿԳ
		<u>ԱՍՏԻՃԱՆԱՎԱՆԴԱԿ-1</u>			
1		Ø 16 A 500C L = 1250 ՄՄ.	16	2.00ԿԳ.	32.0
2		Ø 16 A 500C L = 3400 ՄՄ.	8	5.50ԿԳ.	44.0
3		Ø 16 A 500C L = 4600 ՄՄ.	8	7.50ԿԳ.	60.0
4		Ø 16 A 500C L = 2700 ՄՄ.	32	4.50ԿԳ.	144
5		Ø 10 A 500C L = 1450 ՄՄ.	230	0.90ԿԳ.	207
6		Ø 6 AC-I L = 950 ՄՄ.	368	0.25ԿԳ.	92
7		Ø 16 A 500C L = 5650 ՄՄ.	16	9.00ԿԳ.	144
8		Ø 6 AC-I L = 340 ՄՄ.	80	0.10ԿԳ.	8
9		Ø 16 A 500C L = 5100 ՄՄ.	16	8.00ԿԳ.	128
10		Ø 16 A 500C L = 2400 ՄՄ.	16	4.00ԿԳ.	64
11		Ø 16 A 500C L = 3050 ՄՄ.	16	5.00ԿԳ.	80
12		Ø 16 A 500C L = 5400 ՄՄ.	16	8.50ԿԳ.	136
13		Ø 16 A 500C L = 3800 ՄՄ.	24	6.00ԿԳ.	144
14		Ø 16 A 500C L = 5000 ՄՄ.	8	8.00ԿԳ.	64
		ԲԵՏՈՆ B 25 V = 7.50 Մ³			
		ՀԵԾԱՆ			
15		Ø 20 A 500C L = 7100 ՄՄ.	12	17.50ԿԳ.	210
16		Ø 8 AC - I L = 1300 ՄՄ.	80	0.55ԿԳ.	44
		ԲԵՏՈՆ B 25 V = 1.10 Մ³			
				A500 C 1247.0 ACI 100.00	
				A500 C 210.0 ACI 44.00	

Տնօրեն	Մ. Դուրյան		ԵՐԵՎԱՆԻ ԹԻՎ 153 ԴՊՐՈՑ		
ՆԳՃ	Ն. Ստեփանյան		ԿՈՆՍՏՐՈՒԿՏՈՐԱԿԱՆ ՄԱՍ		
Նախագծեց	Դ. Կարապետյան				
Ստուգեց	Ն. Ստեփանյան		ԿՏՐՎԱԾՔ 3 - 3 ԿՏՐՎԱԾՔ 4 - 4		
			ՓՈՒՆ	ԹԵՐԹ	ԹԵՐԹԵՐ
			ԱՆ	Կ - 111	117
			«ՄԱՌԱԿ ԵՎ ԴՈՒՍՏՐԵՐ» ՍՊԸ		