



ՀԻՄՔԵՐԻ ՀԱՏԱԿԱԳԻԾ

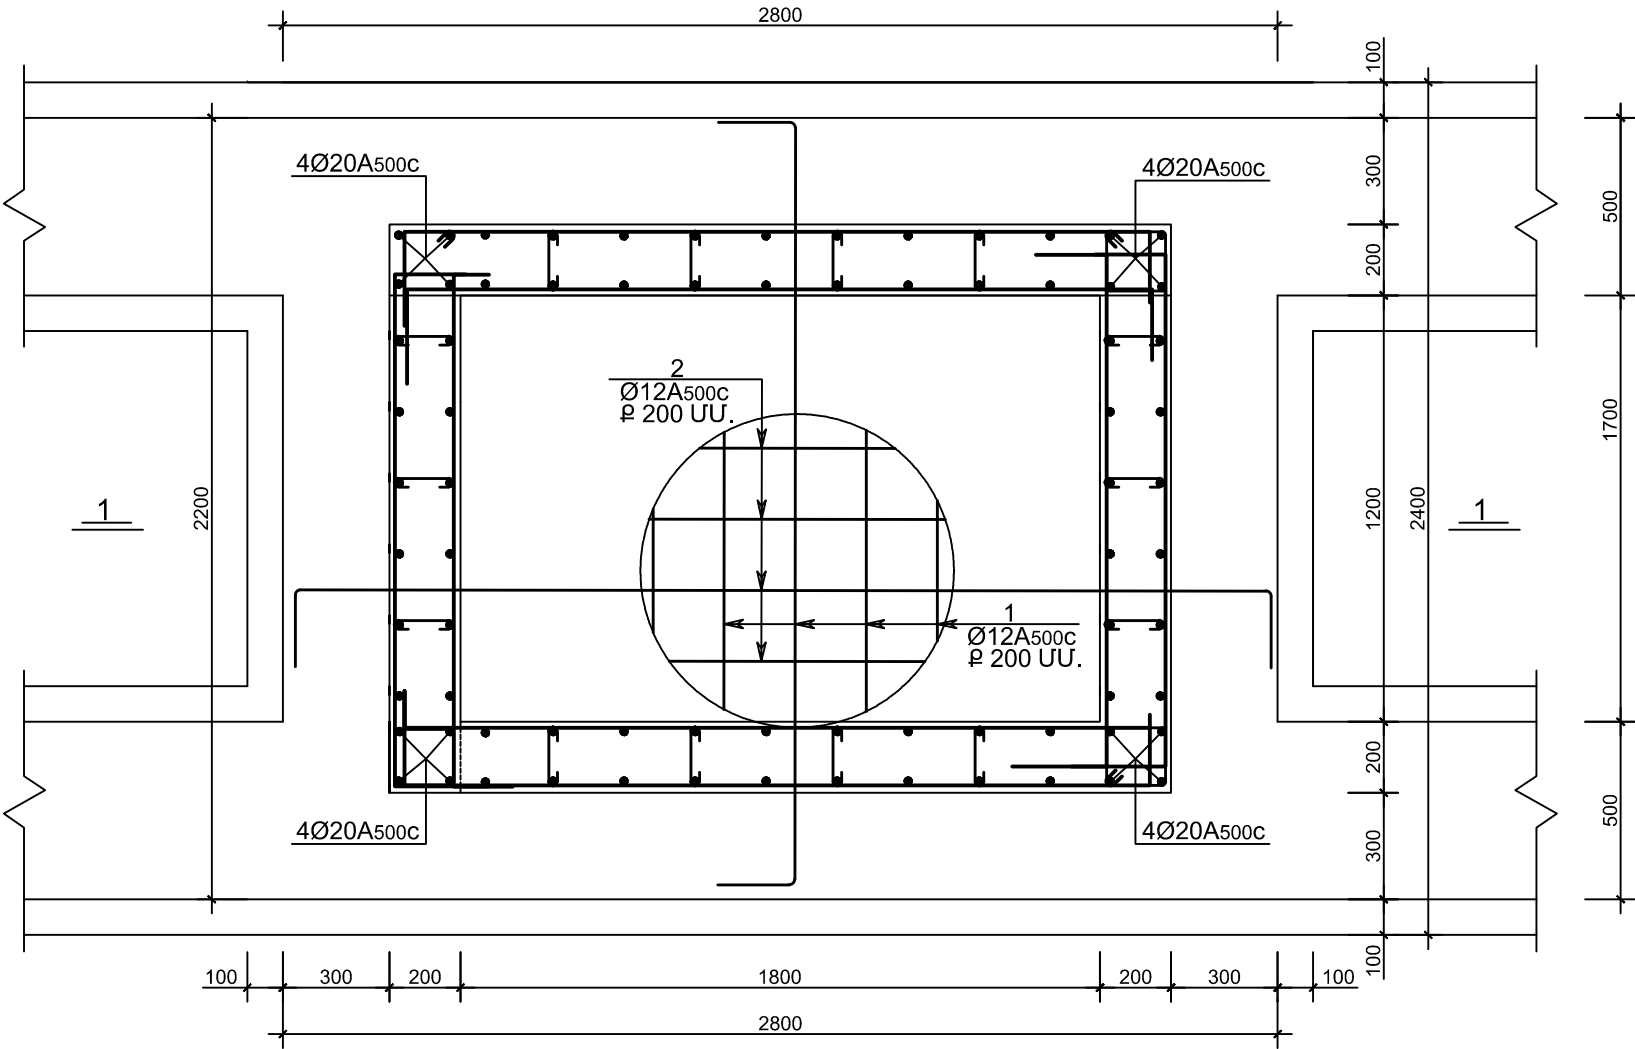

ԿՏՐՎԱԾՔ 1 - 1

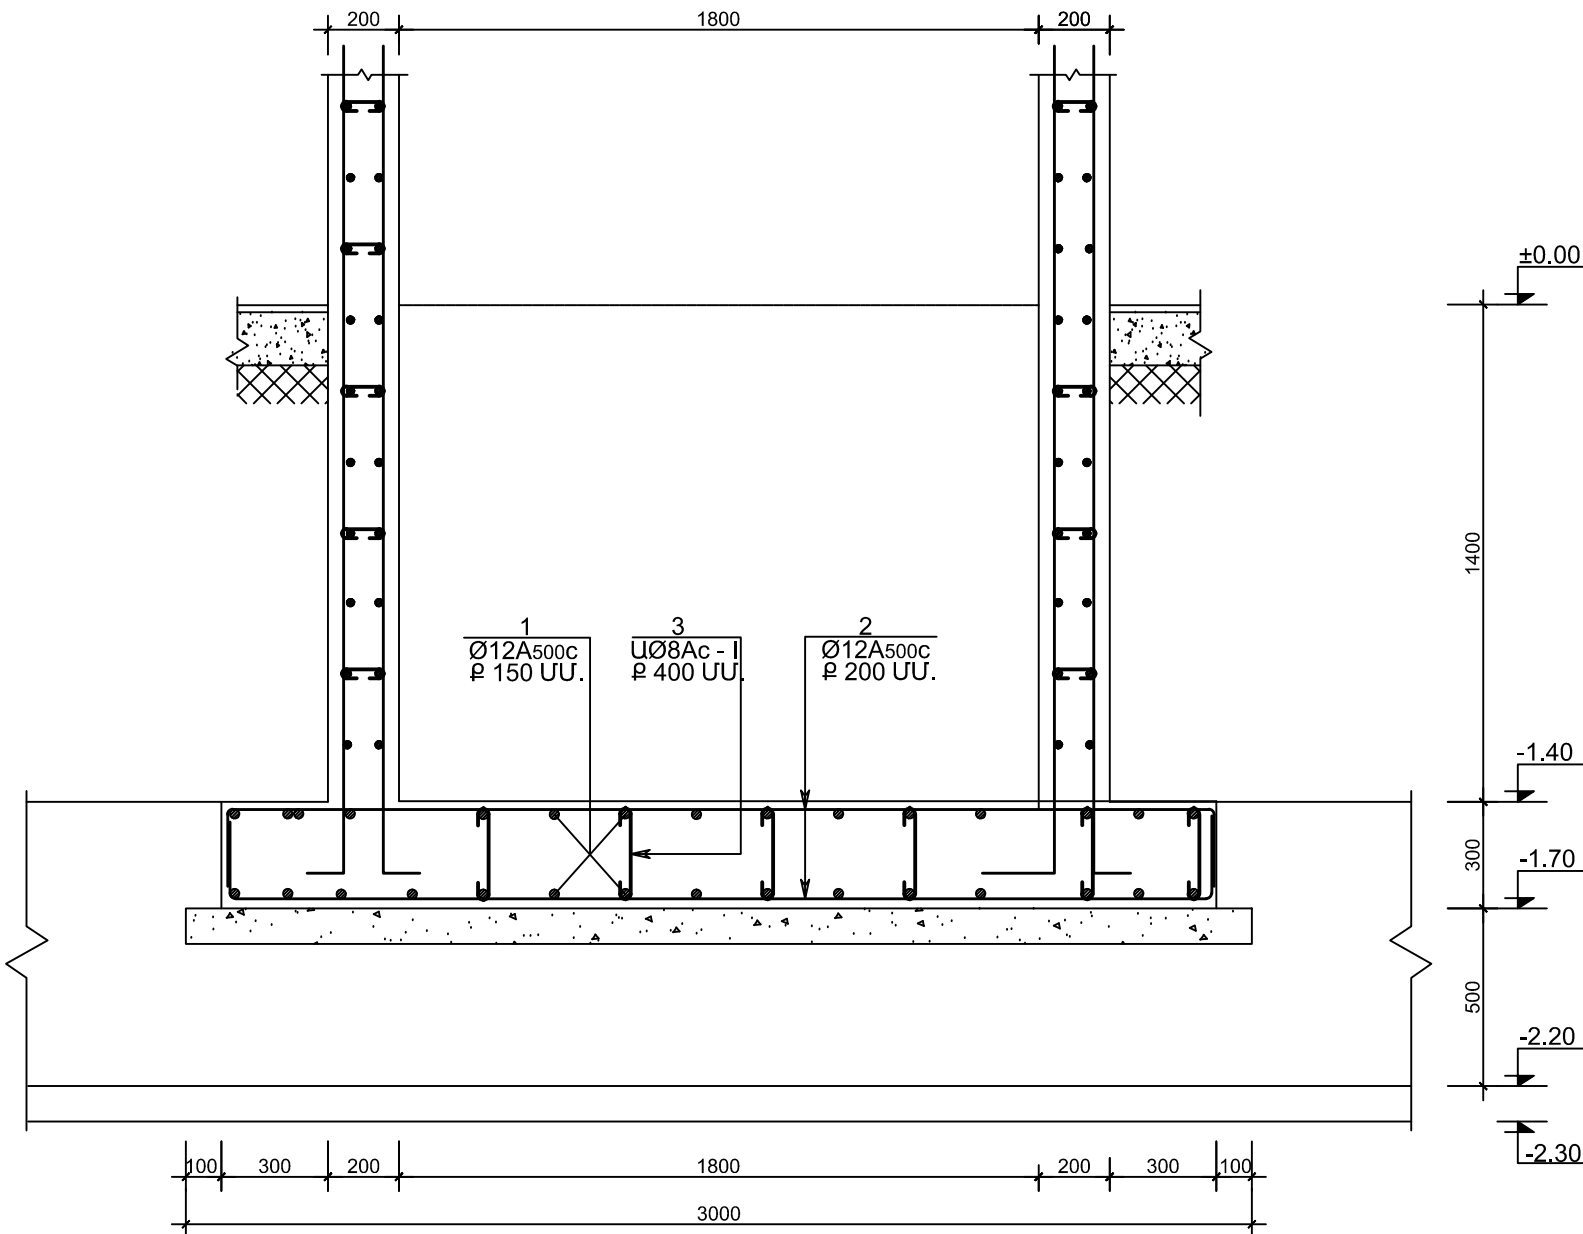

ՆՅՈՒԹԵՐԻ ԾԱՆՍԻ ՄԱՍՆԱԳԻՐ

ԴԻՐՔ	ՆՇԱՆԱԿՈՒՄ	ԱՆՎԱՆՈՒՄ	ՔԱՆԱԿ ՀԱՏ	ԷԼԵՄԵՆՏԻ ՔԱՇՇ	ԷԼԵՄ.ՔԱՇՇ ԿԳ
		ՎԵՐԵԼԱԿԻ Ե/Ք ՀՈՐԱՆ			
		ՀԻՄՆԱՅԻՆ ՍԱԼ			
1		Φ 12A500C L = 2650 ՄՄ.	30	2.40ԿԳ.	72
2		Φ 12A500C L = 3250 ՄՄ.	22	2.90ԿԳ.	64
3		Φ 8 Ac - I L = 450 ՄՄ.	40	0.20ԿԳ.	8
		ԲԵՏՈՆ B 25 V = 1.85 Մ³			
		ԲԵՏՈՆԻ ՆԱՆԱՊԱՏՐԱՍՏԱԿԱՆ ՇԵՐՏ B 7.5 V = 0.40 Մ³			
					A500C 136.0 Ac-I 8.0

ԴԻՐՔ	ԷՍՔԻԶ
1	
2	
3	

Տնօրեն	Մ. Դուրյան		ԵՐԵՎԱՆԻ ԹԻՎ 153 ԴՊՐՈՑ		
ՆԳՃ	Ն. Ստեփանյան		ԿՈՆՍՏՐՈՒԿՏՈՐԱԿԱՆ ՄԱՍ		
Նախագծեց	Դ. Կարապետյան		ՓՈՒՆ	ԹԵՐԹ	ԹԵՐԹԵՐ
Ստուգեց	Ն. Ստեփանյան		ԱՆ	Կ - 113	117
			ՀԻՄՔԵՐԻ ՀԱՏԱԿԱԳԻԾ, ԿՏՐՎԱԾՔ 1 - 1		
			«ՄԱՌԱ ԵՎ ԴՈՒՍՏՐԵՐ» ՍՊԸ		