


ԱՌԱՋԻՆ ՄԱՍՆԱՇՆՔԻ ՀԻՄՆԱԿՄԱՆՔԻ ՄԻԱՁՈՒՅԼ Ե/Ք ՏԱՌԵՐԻ
ԴԱՍԱԿՈՐՈՒԹՅԱՆ ՍԽԵՄԱ +10.150 ՆԻՇՈՒՄ Մ1:200

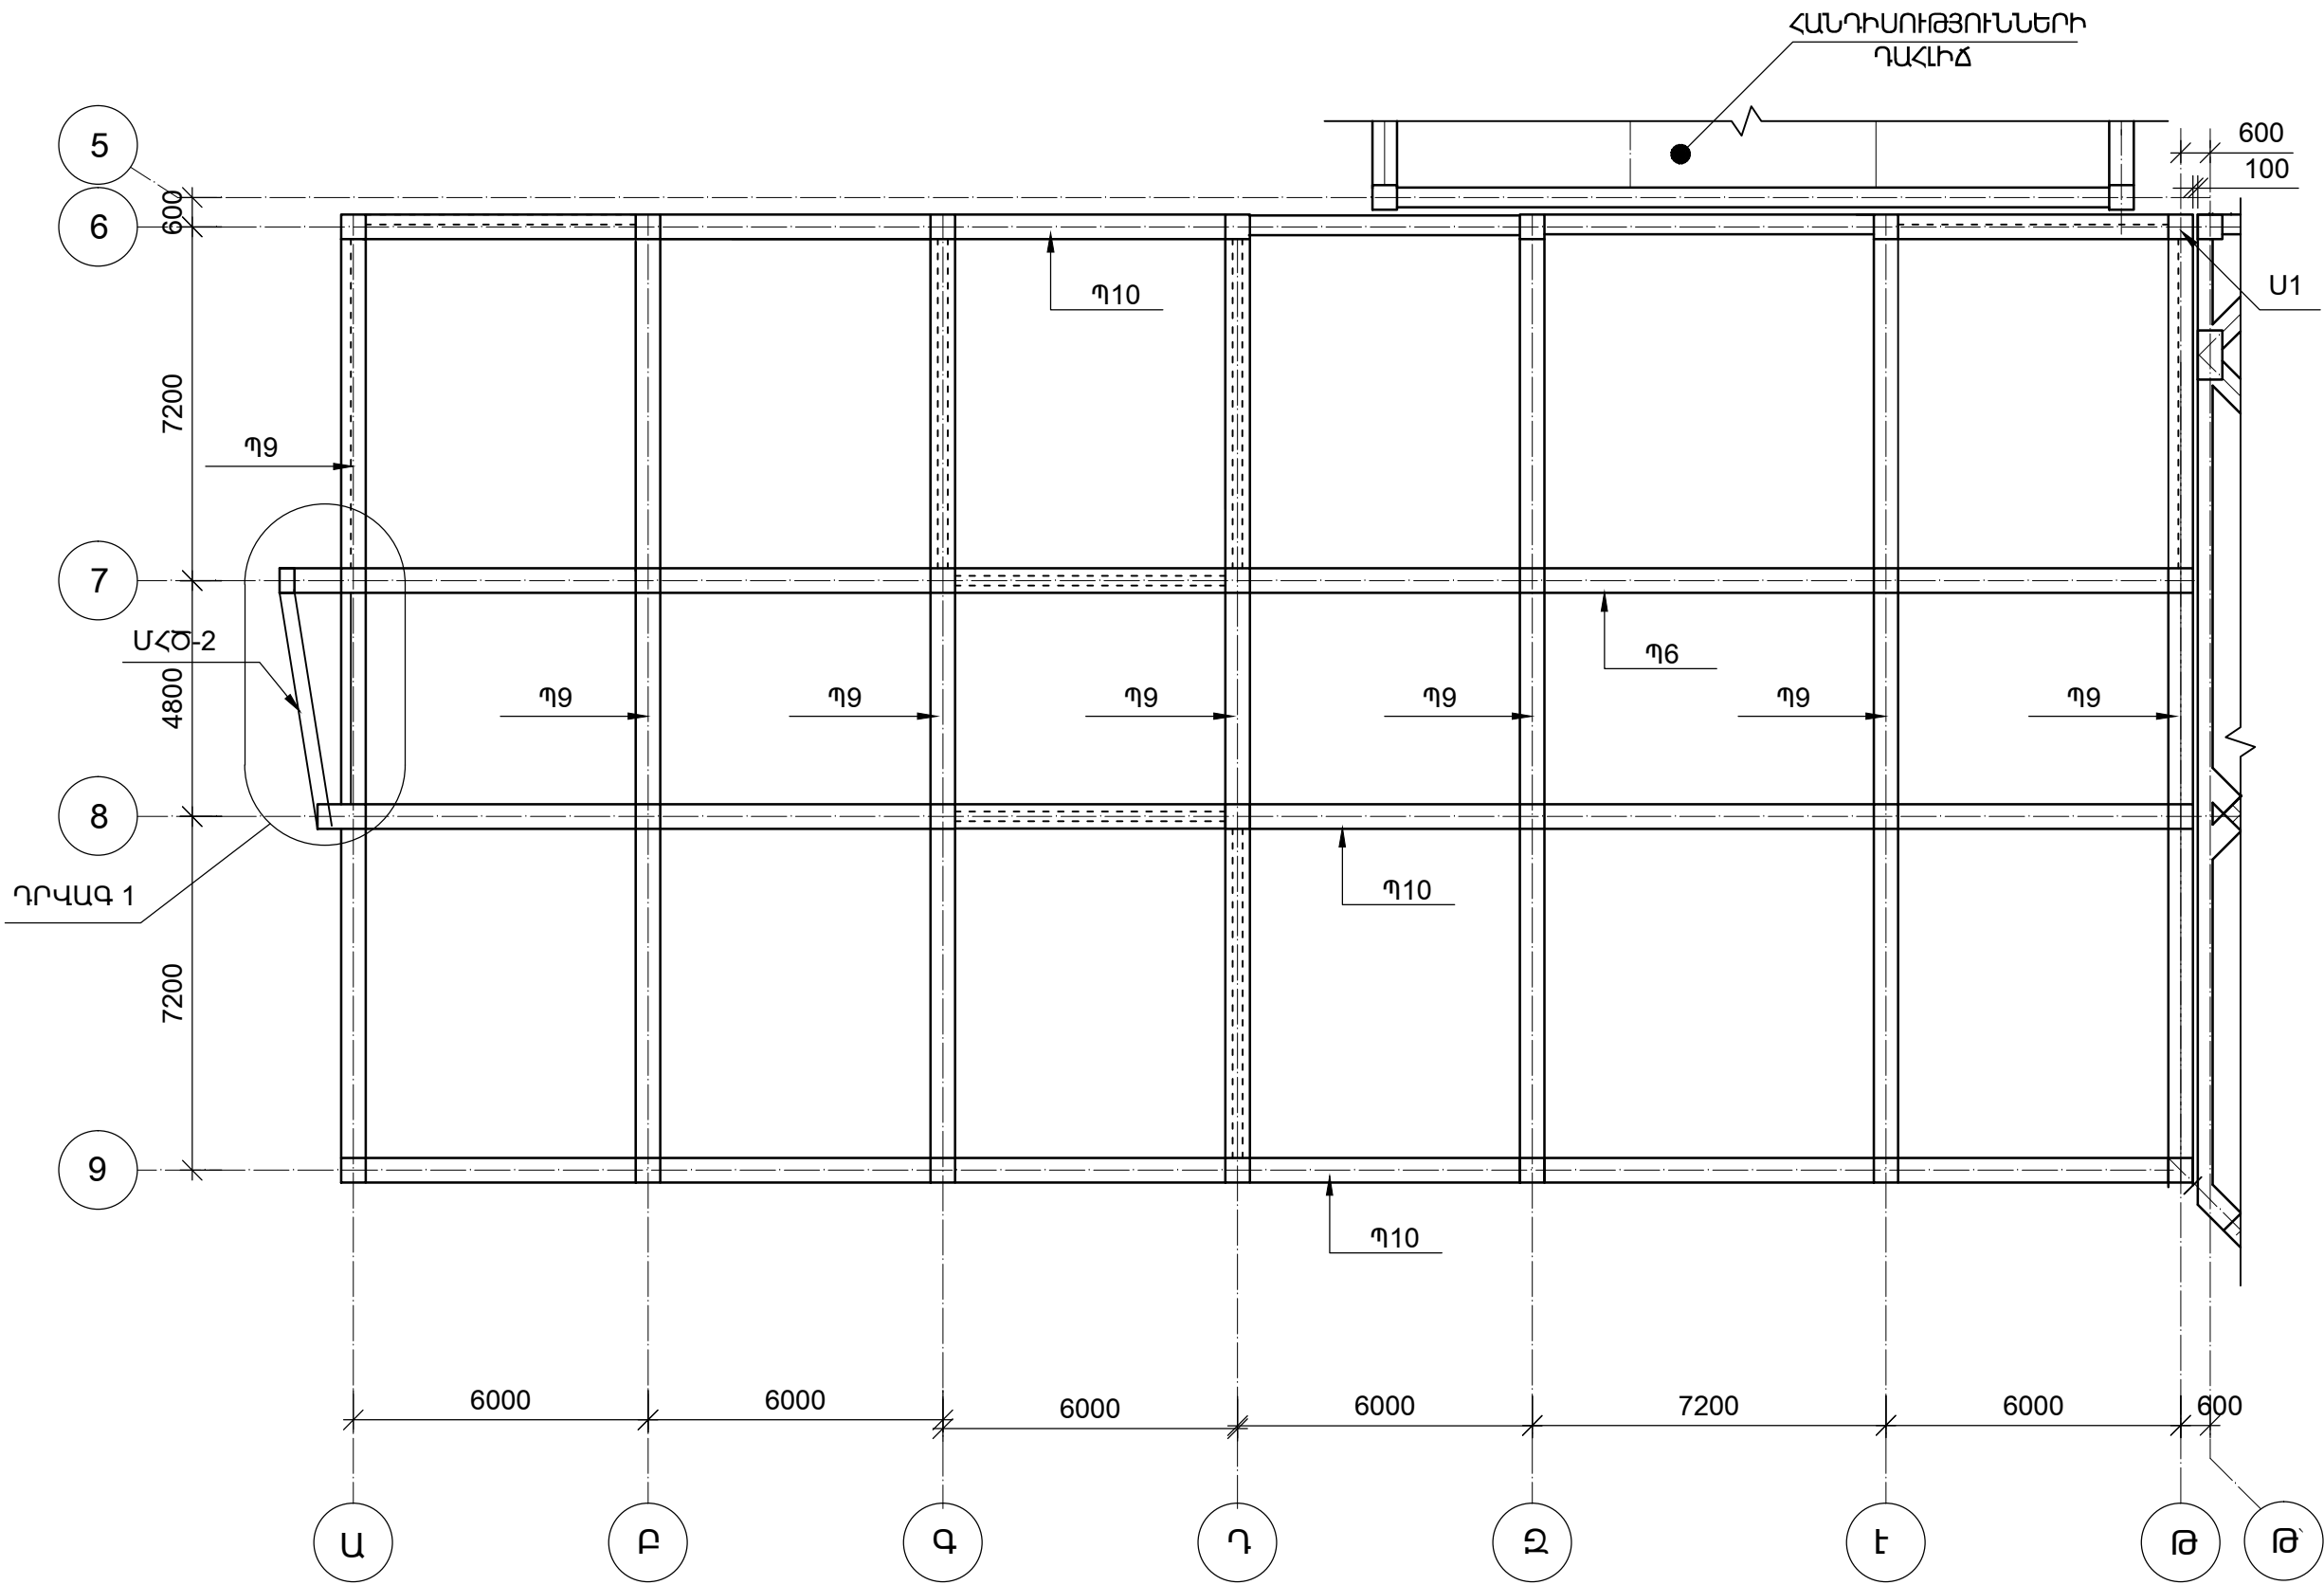

ՏՆՕՐԵՆ	Մ.ՀՈՒՄՆՅԱՆ	ԵՐԵՎԱՆԻ ԹԻՎ 153 ԴՊՐՈՑ		
ՆԳՃ	Մ.ՀՈՒՄՆՅԱՆ			
ՆԱԽԱԳԾԵՑ	Ա.ԽԱՍՏՅԱՆ	ԿՈՆՍՏՐՈՒԿՏՈՐԱԿԱՆ ՄԱՍ / / ՄԱՍՆԱՇՆՔ /	ՓՈՒԼ	ԹԵՐԹ
ՍՏՈՒԳԵՑ	Ն.ՍՏԵՓԱՆՅԱՆ		ԱՆ	Կ-12
		ԱՌԱՋԻՆ ՄԱՍՆԱՇՆՔԻ ՀԻՄՆԱԿՄԱՆՔԻ ՄԻԱՁՈՒՅԼ Ե/Ք ՏԱՌԵՐԻ ԴԱՍԱԿՈՐՈՒԹՅԱՆ ՍԽԵՄԱ +10.150 ՆԻՇՈՒՄ	«ՄԱՌԱ ԵՎ ԴՈՒՍՏՐԵՐ» ՍՊԸ	
			ԹԵՐԹԵՐ	117