




Ե/Բ ՄԻԱՋՈՒՅԼ ՇՐՋԱՆԱԿ ԸՍՏ  
«Ա» ԱՌԱՆՑՔԻ 1:200

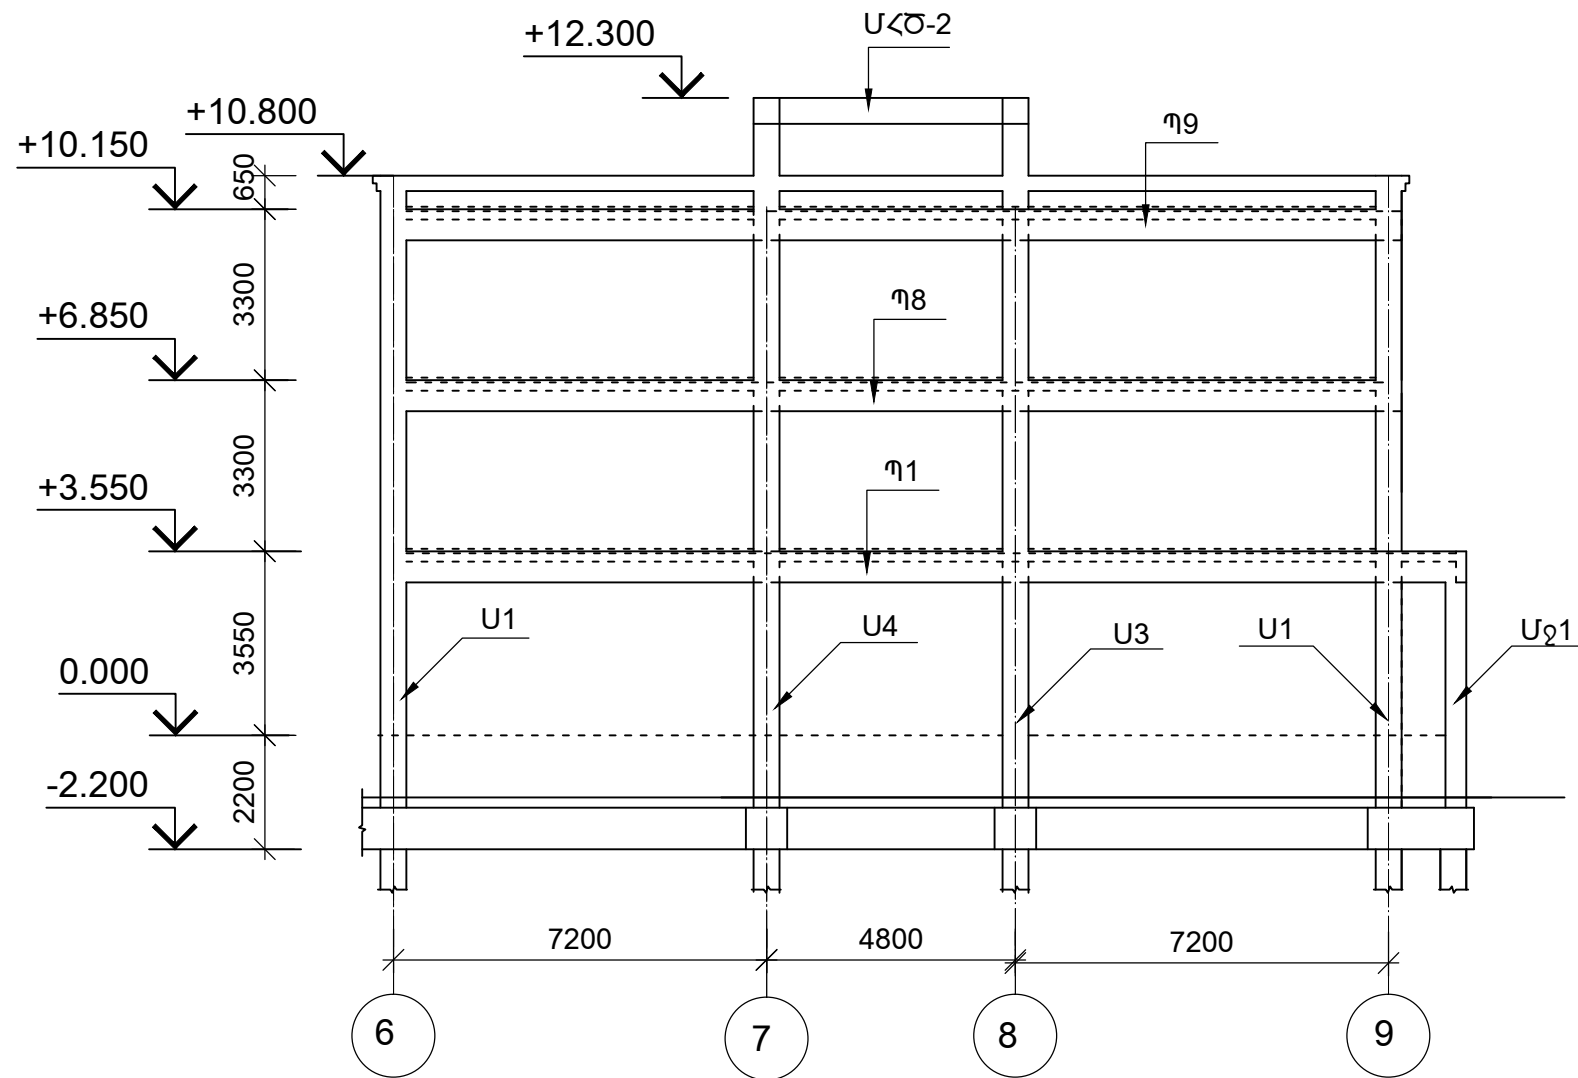


Ե/Բ ՄԻԱՋՈՒՅԼ ՇՐՋԱՆԱԿ ԸՍՏ  
«Բ» ԱՌԱՆՑՔԻ 1:200

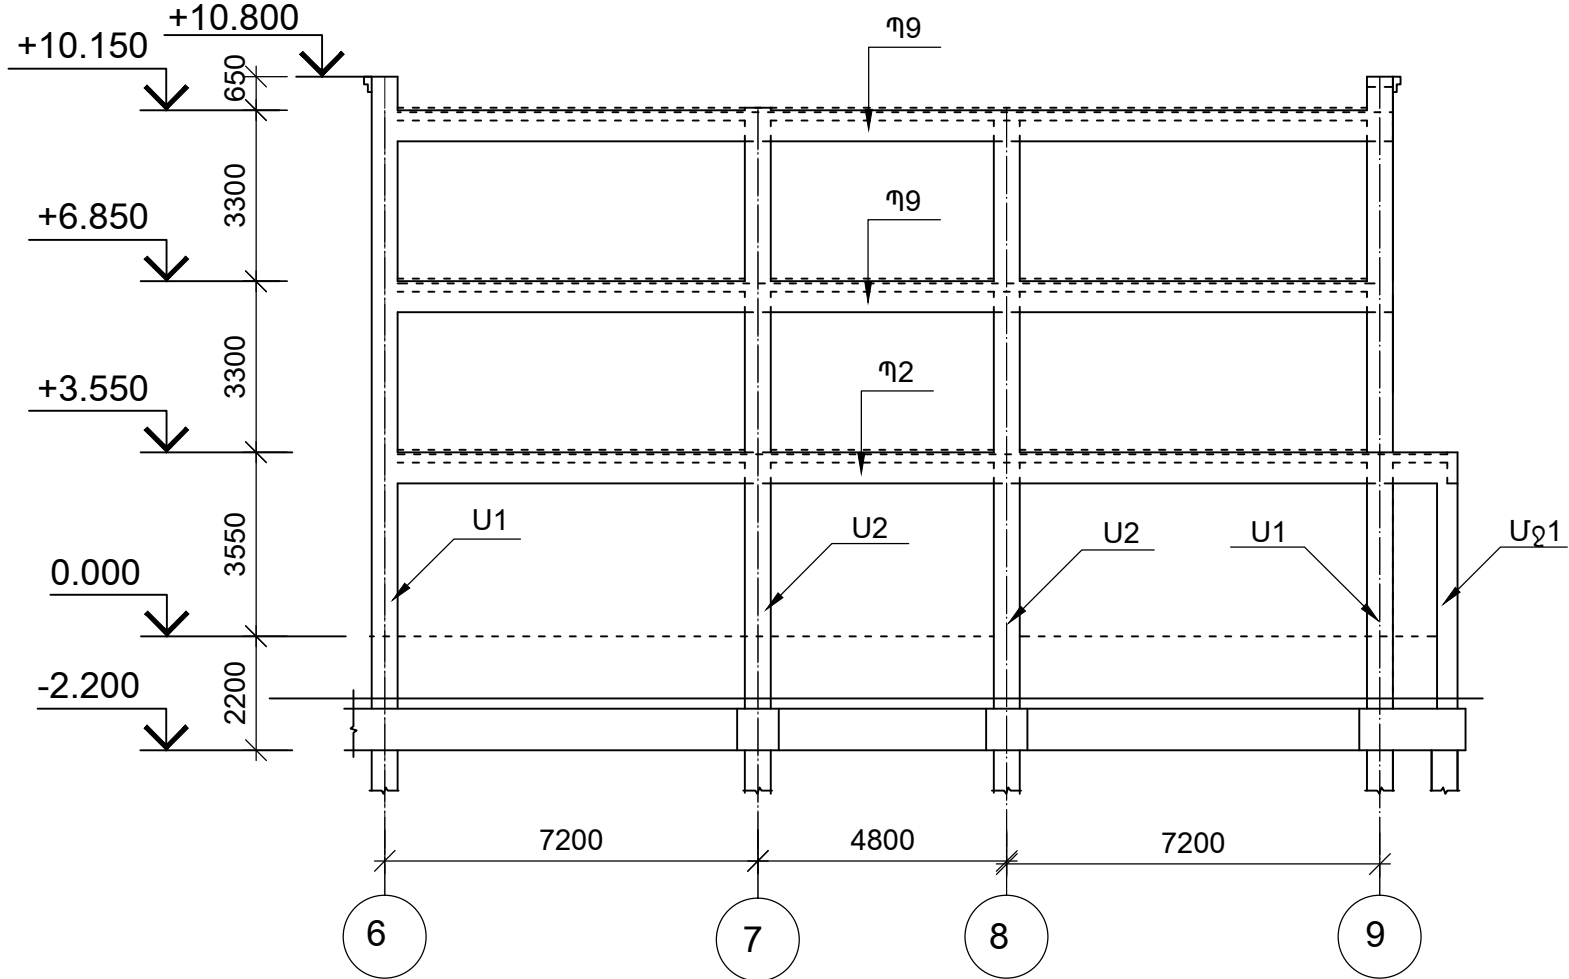

Ե/Բ ՄԻԱՋՈՒՅԼ ՇՐՋԱՆԱԿ ԸՍՏ  
«Գ» ԱՌԱՆՑՔԻ 1:200

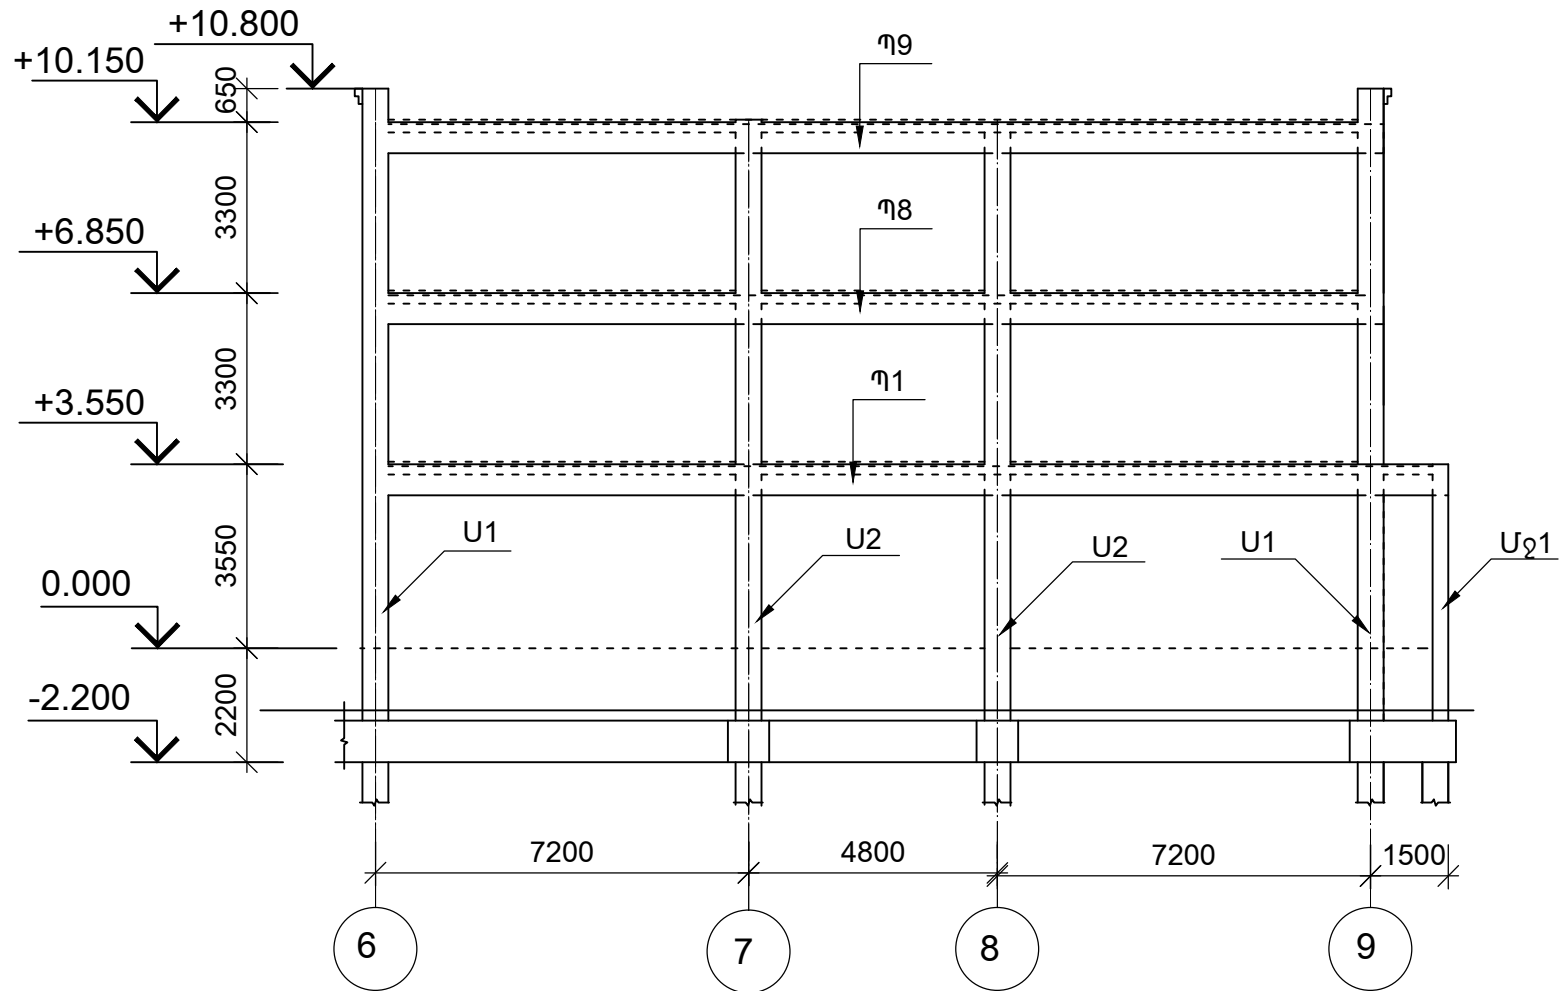

Ե/Բ ՄԻԱՋՈՒՅԼ ՇՐՋԱՆԱԿ ԸՍՏ  
«Դ» ԱՌԱՆՑՔԻ 1:200

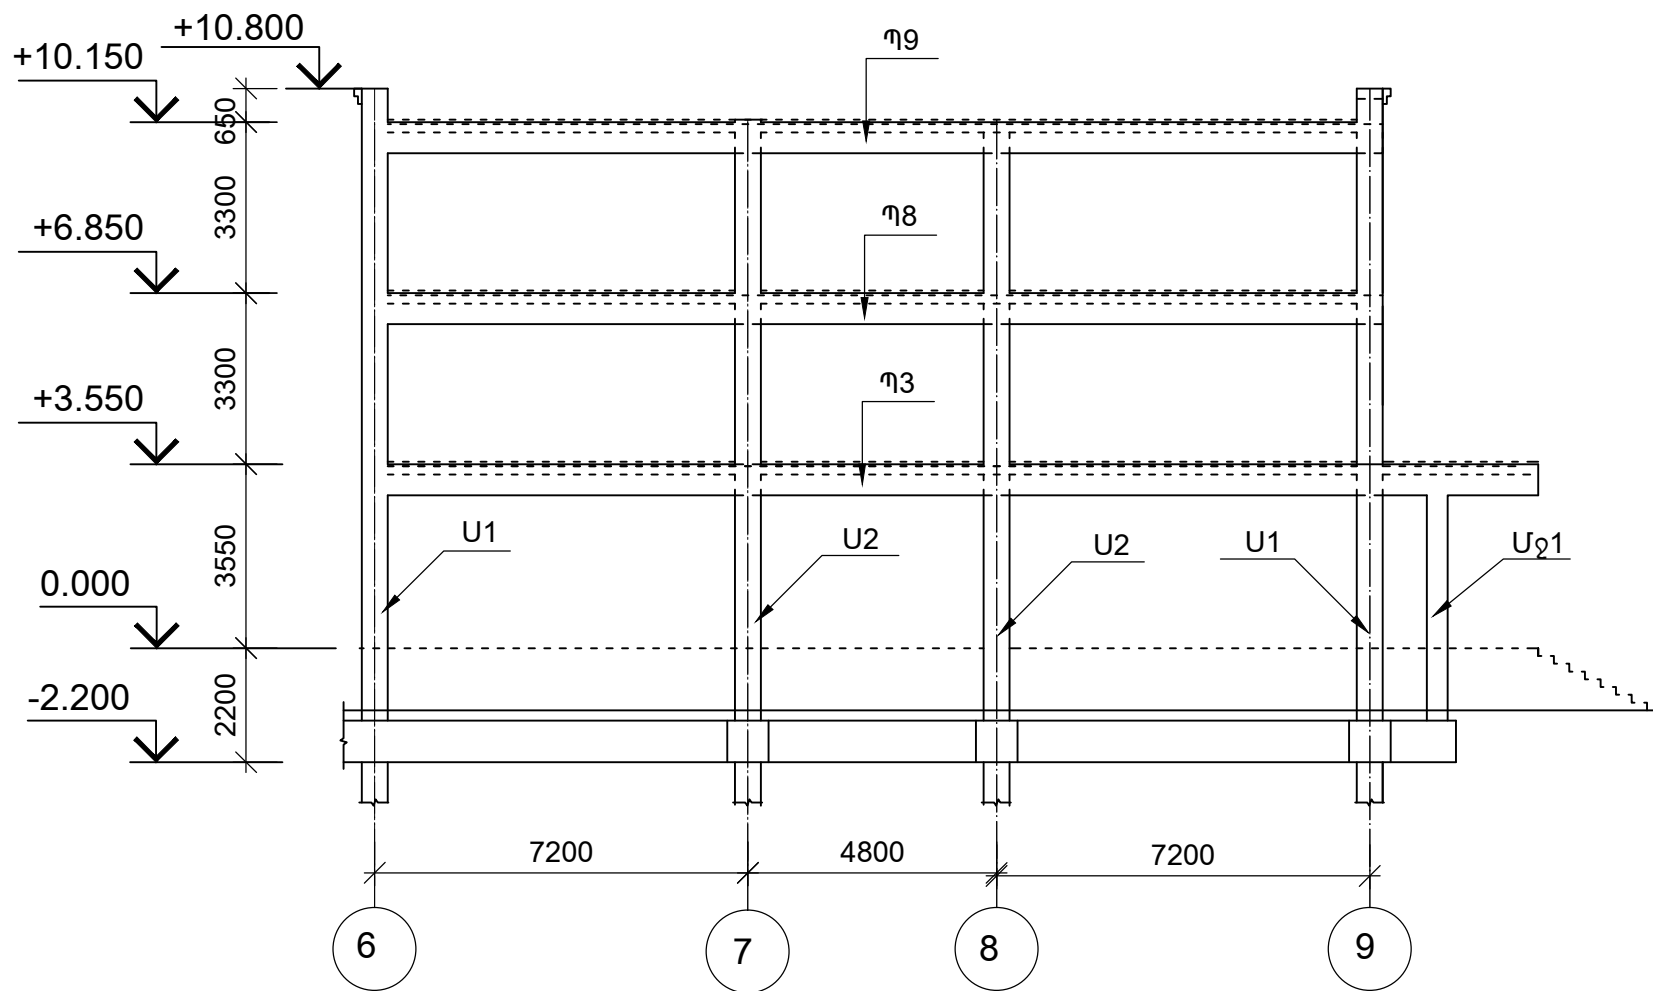

ՏՆՕՐԵՆ	Մ.ՀՈՒՄՆՅԱՆ	ԵՐԵՎԱՆԻ ԹԻՎ 153 ԴՊՐՈՑ		
ՆԳՃ	Մ.ՀՈՒՄՆՅԱՆ			
ՆԱԽԱԳԾԵՑ	Ա.ԽԱՍՏՅԱՆ	ԿՈՆՍՏՐՈՒԿՏՈՐԱԿԱՆ ՄԱՍ / / ՄԱՍՆԱՇԵՆՔ /	ՓՈՒԼ	ԹԵՐԹ
ՍՏՈՒԳԵՑ	Ն.ՍՏԵՓԱՆՅԱՆ		ԱՆ	Կ-13
		Ե/Բ ՄԻԱՋՈՒՅԼ ՇՐՋԱՆԱԿՆԵՐ ԸՍՏ «Ա», «Բ», «Գ», «Դ» ԱՌԱՆՑՔՆԵՐԻ	«ՄԱՌԱ ԵՎ ԴՈՒՍՏՐԻՐ» ՍՊԸ	
			117	