




Ե/Բ ՄԻԱԶՈՒՅԼ ՇՐՋԱՆԱԿ ԸՍՏ
«Զ» ԱՌԱՆՑՔԻ 1:200

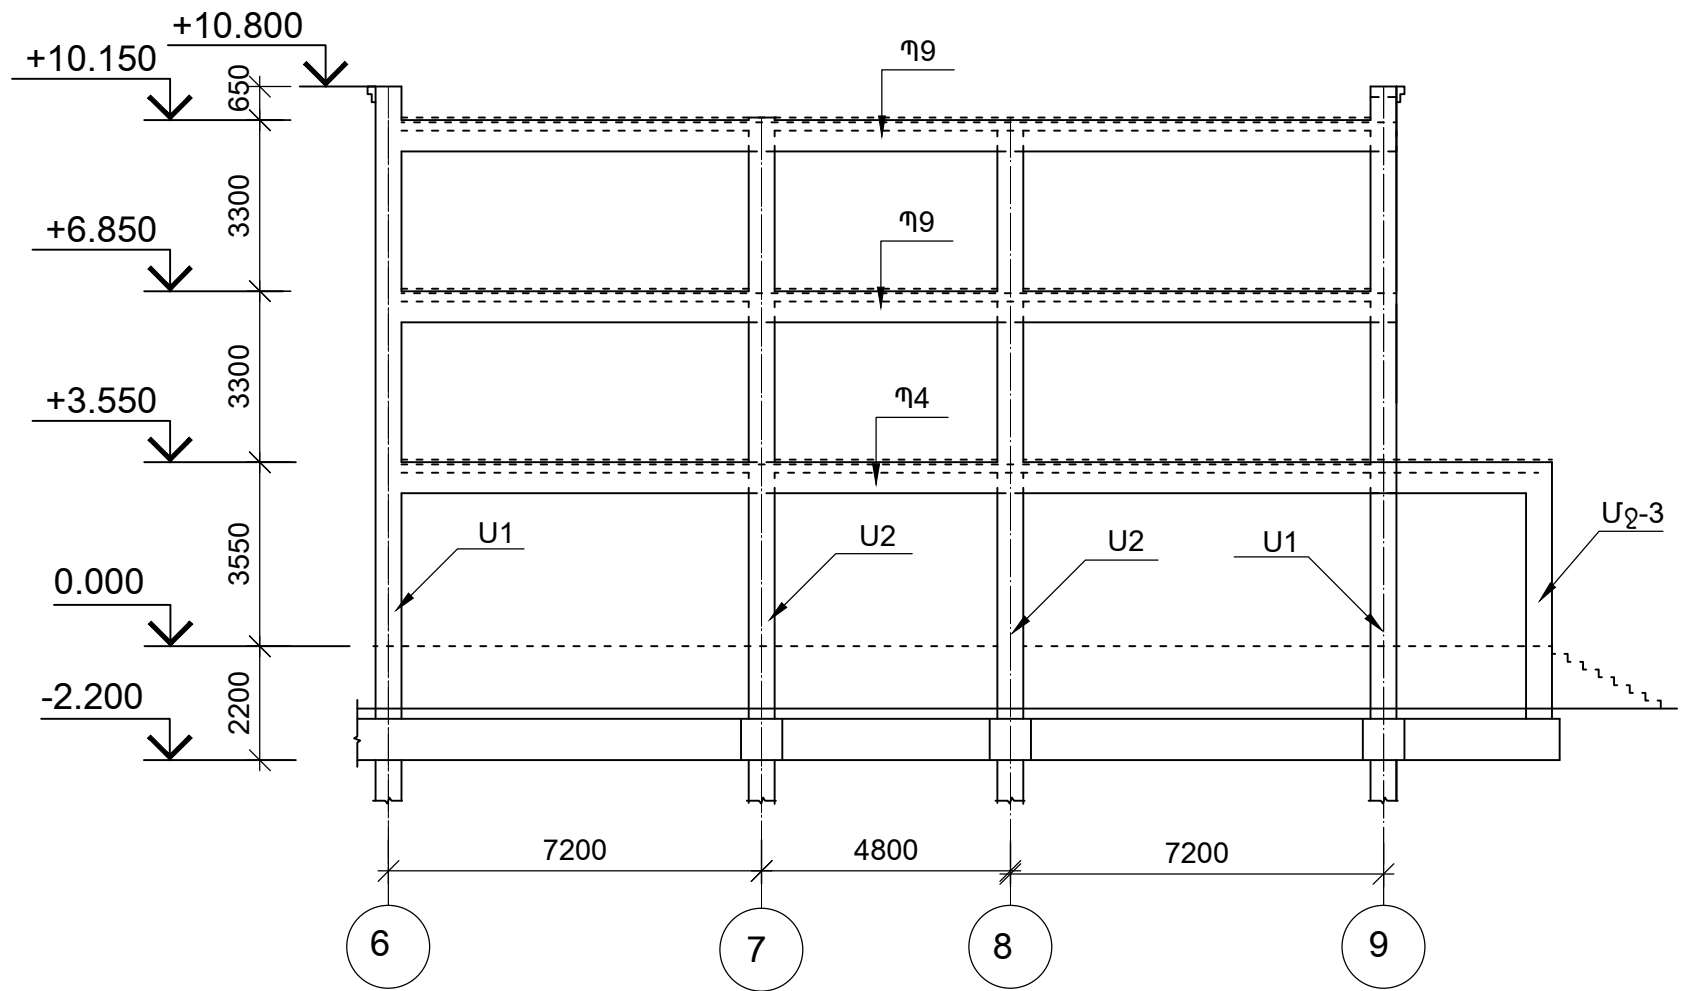

Ե/Բ ՄԻԱԶՈՒՅԼ ՇՐՋԱՆԱԿ ԸՍՏ
«Է» ԱՌԱՆՑՔԻ 1:200

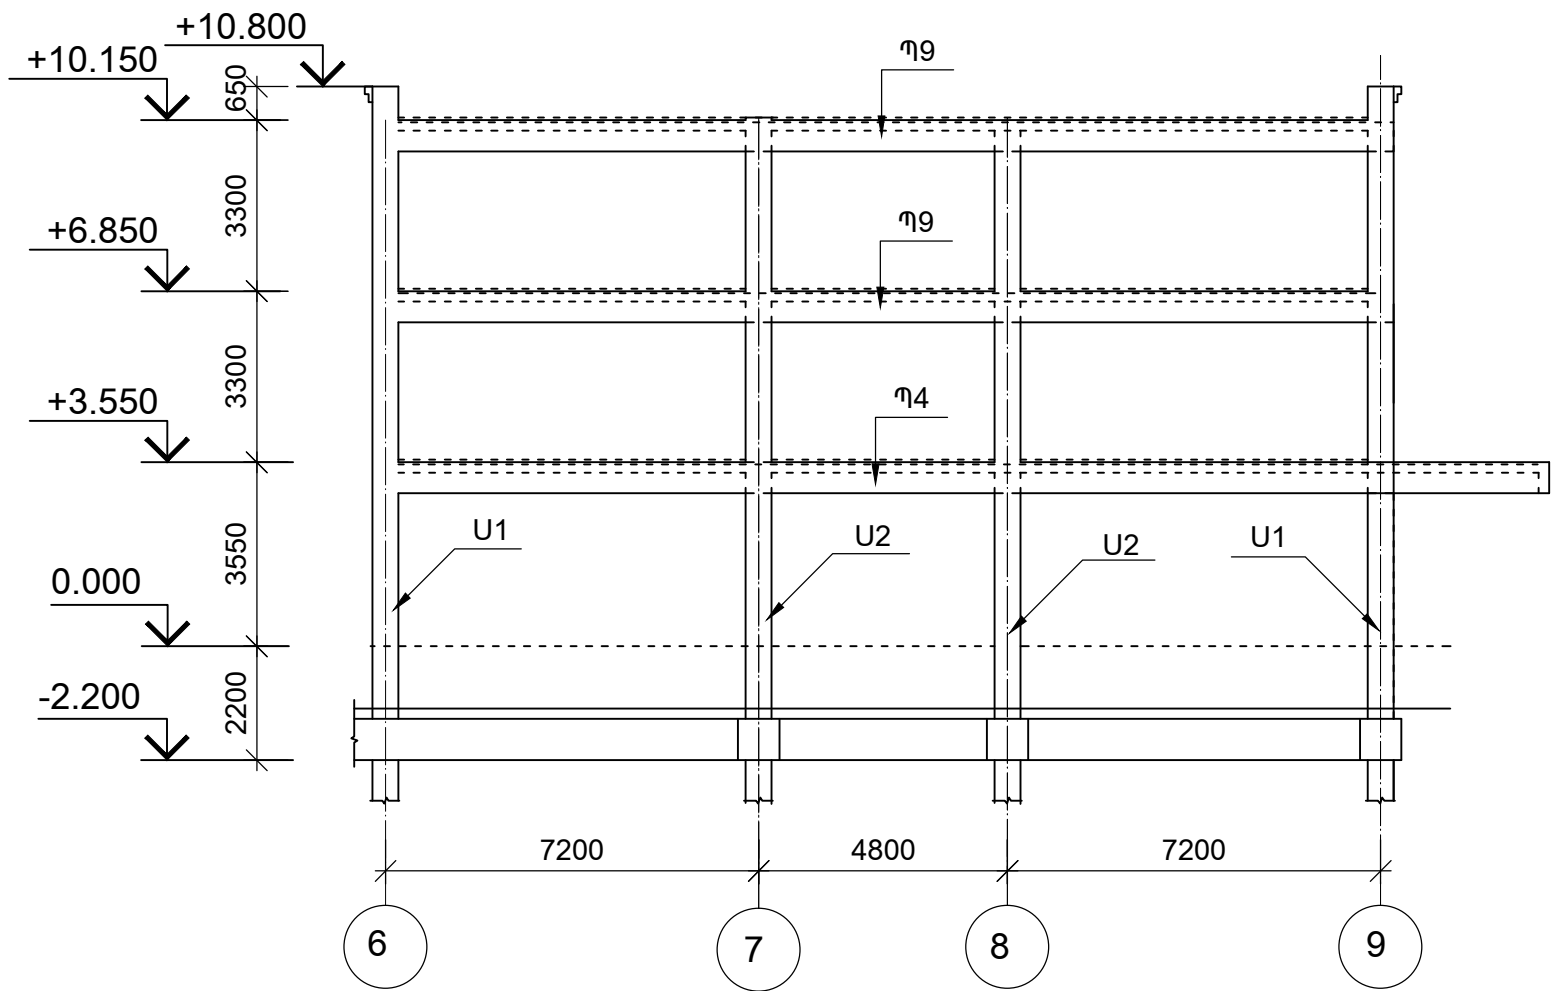

Ե/Բ ՄԻԱԶՈՒՅԼ ՇՐՋԱՆԱԿ ԸՍՏ
«Թ» ԱՌԱՆՑՔԻ 1:200

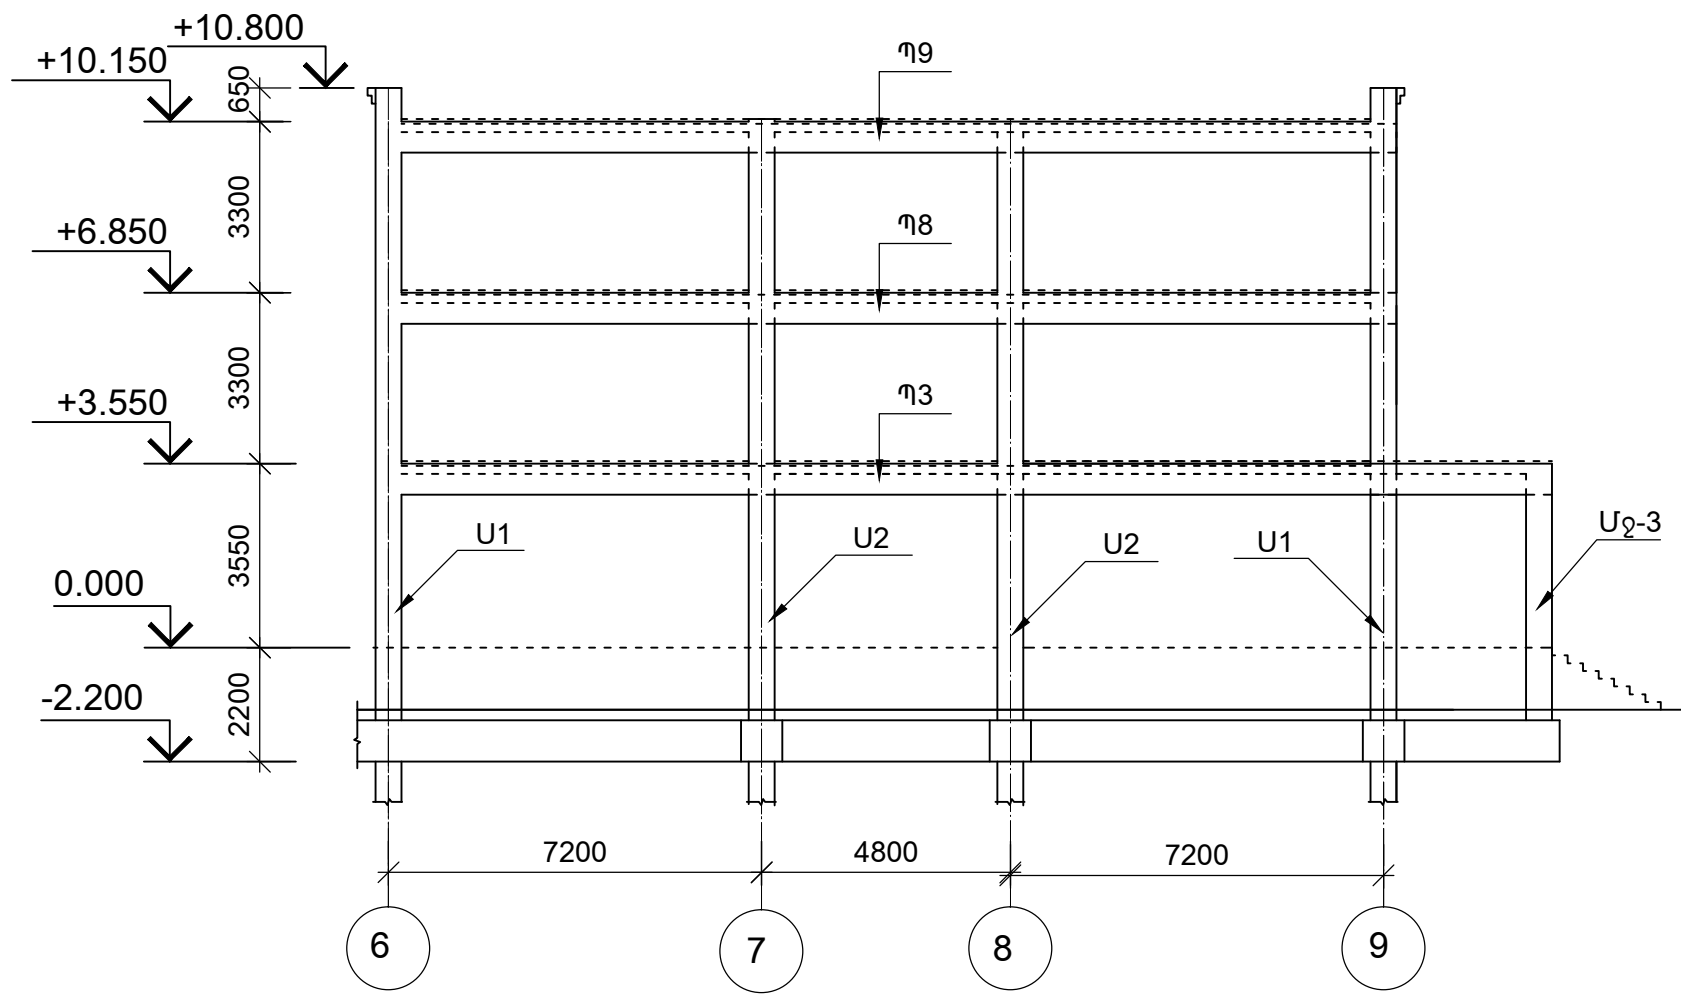

ՀԻՄՆԱԿՄԱՆՔԻ ՏԱՐԵՐԻ ՄԱՍՆԱԳԻՐ

ՏԱՐԻ ՄԱԿՆԻՇԸ	ԱՆՎԱՆՈՒՄԸ	ՔԱՆԱԿԸ ԸՍՏ ՆԻՇԵՐԻ			ԸՆԴԱՄ.
		3.550	6.850	10.150	
Պ-1	ՄԻԱԶՈՒՅԼ ՊԱՐԶՈՒՆԱԿ Պ-1	2	-	-	2
Պ-2	—//— Պ-2	1	-	-	1
Պ-3	—//— Պ-3	2	-	-	2
Պ-4	—//— Պ-4	2	-	-	2
Պ-5	—//— Պ-5	2	-	-	2
Պ-6	—//— Պ-6	1	-	-	1
Պ-7	—//— Պ-7	1	-	-	1
Պ-8	—//— Պ-8	-	4	-	4
Պ-9	—//— Պ-9	-	3	7	10
Պ-10	—//— Պ-10	-	3	3	6
Ս-1	ՄԻԱԶՈՒՅԼ ՍՅՈՒՆ Ս-1				13
Ս-1*	—//— Ս-2				1
Ս-2	—//— Ս-2				12
Ս-3	—//— Ս-3				1
Ս-4	—//— Ս-4				1

ՏՆՕՐԵՆ	Մ.ՀՈՒՄՆՅԱՆ	ԵՐԵՎԱՆԻ ԹԻՎ 153 ԴՊՐՈՑ			
ՆԳՃ	Մ.ՀՈՒՄՆՅԱՆ				
ՆԱԽԱԳԾԵՑ	Ա.ԽԱՍՏՅԱՆ	ԿՈՆՍՏՐՈՒԿՏՈՐԱԿԱՆ ՄԱՍ / / ՄԱՍՆԱԸՇԵՆՔ /	ՓՈՒՆ	ԹԵՐԹ	ԹԵՐԹԵՐ
ՍՏՈՒԳԵՑ	Ն.ՍՏԵՓԱՆՅԱՆ		ԱՆ	Կ-14	117
		Ե/Բ ՄԻԱԶՈՒՅԼ ՇՐՋԱՆԱԿՆԵՐ ԸՍՏ «Զ», «Է», «Թ» ԱՌԱՆՑՔՆԵՐԻ	«ՄԱՌԱ ԵՎ ԴՈՒՍՏՐԵՐ» ՍՊԸ		