



Ե/Բ ՄԻԱԶՈՒՅԼ ՇՐՋԱՆԱԿ ԸՍՏ
«6» ԱՌԱՆՑՔԻ 1:200

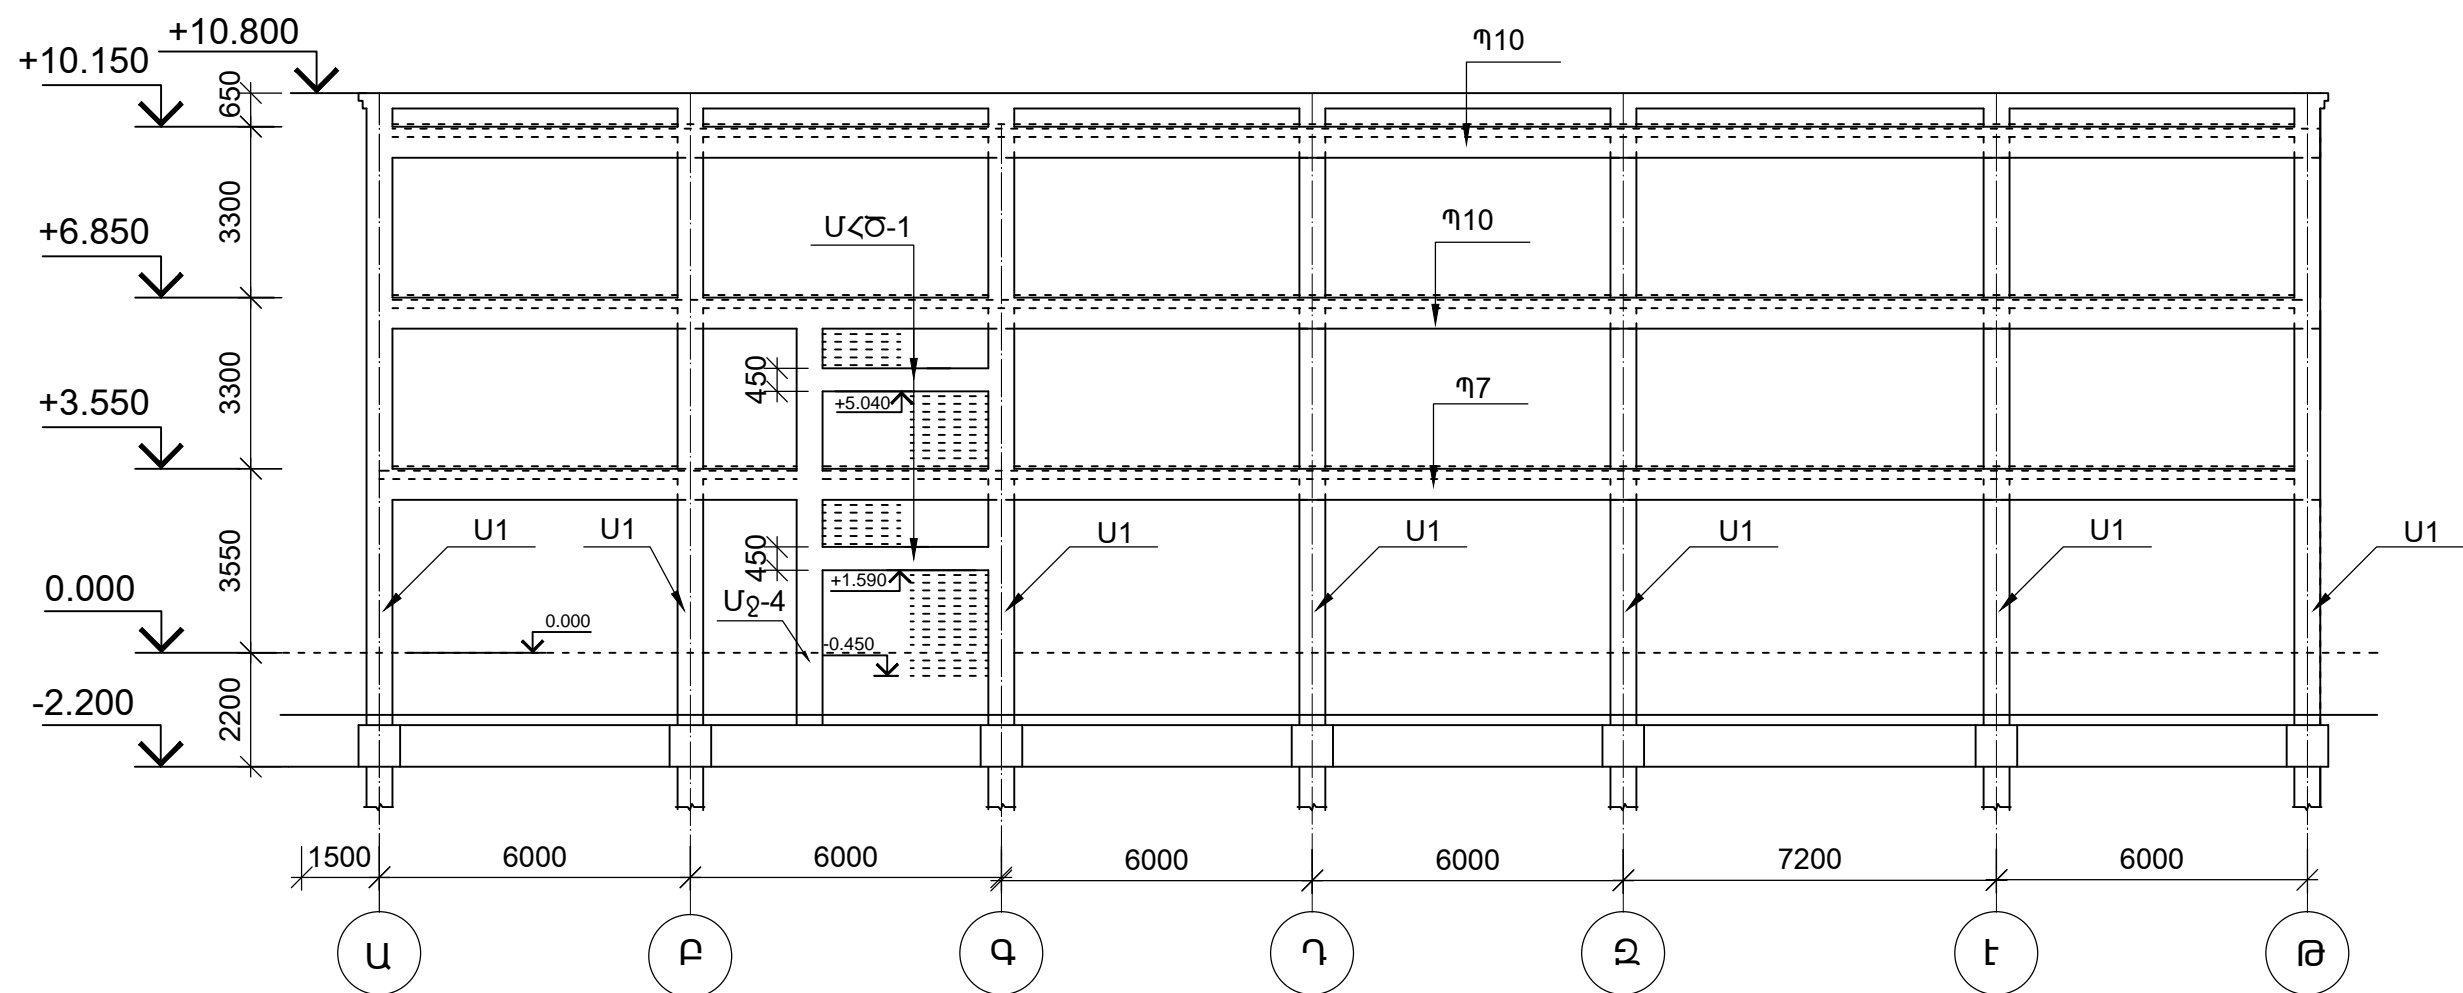

Ե/Բ ՄԻԱԶՈՒՅԼ ՇՐՋԱՆԱԿ ԸՍՏ
«7» ԱՌԱՆՑՔԻ 1:200

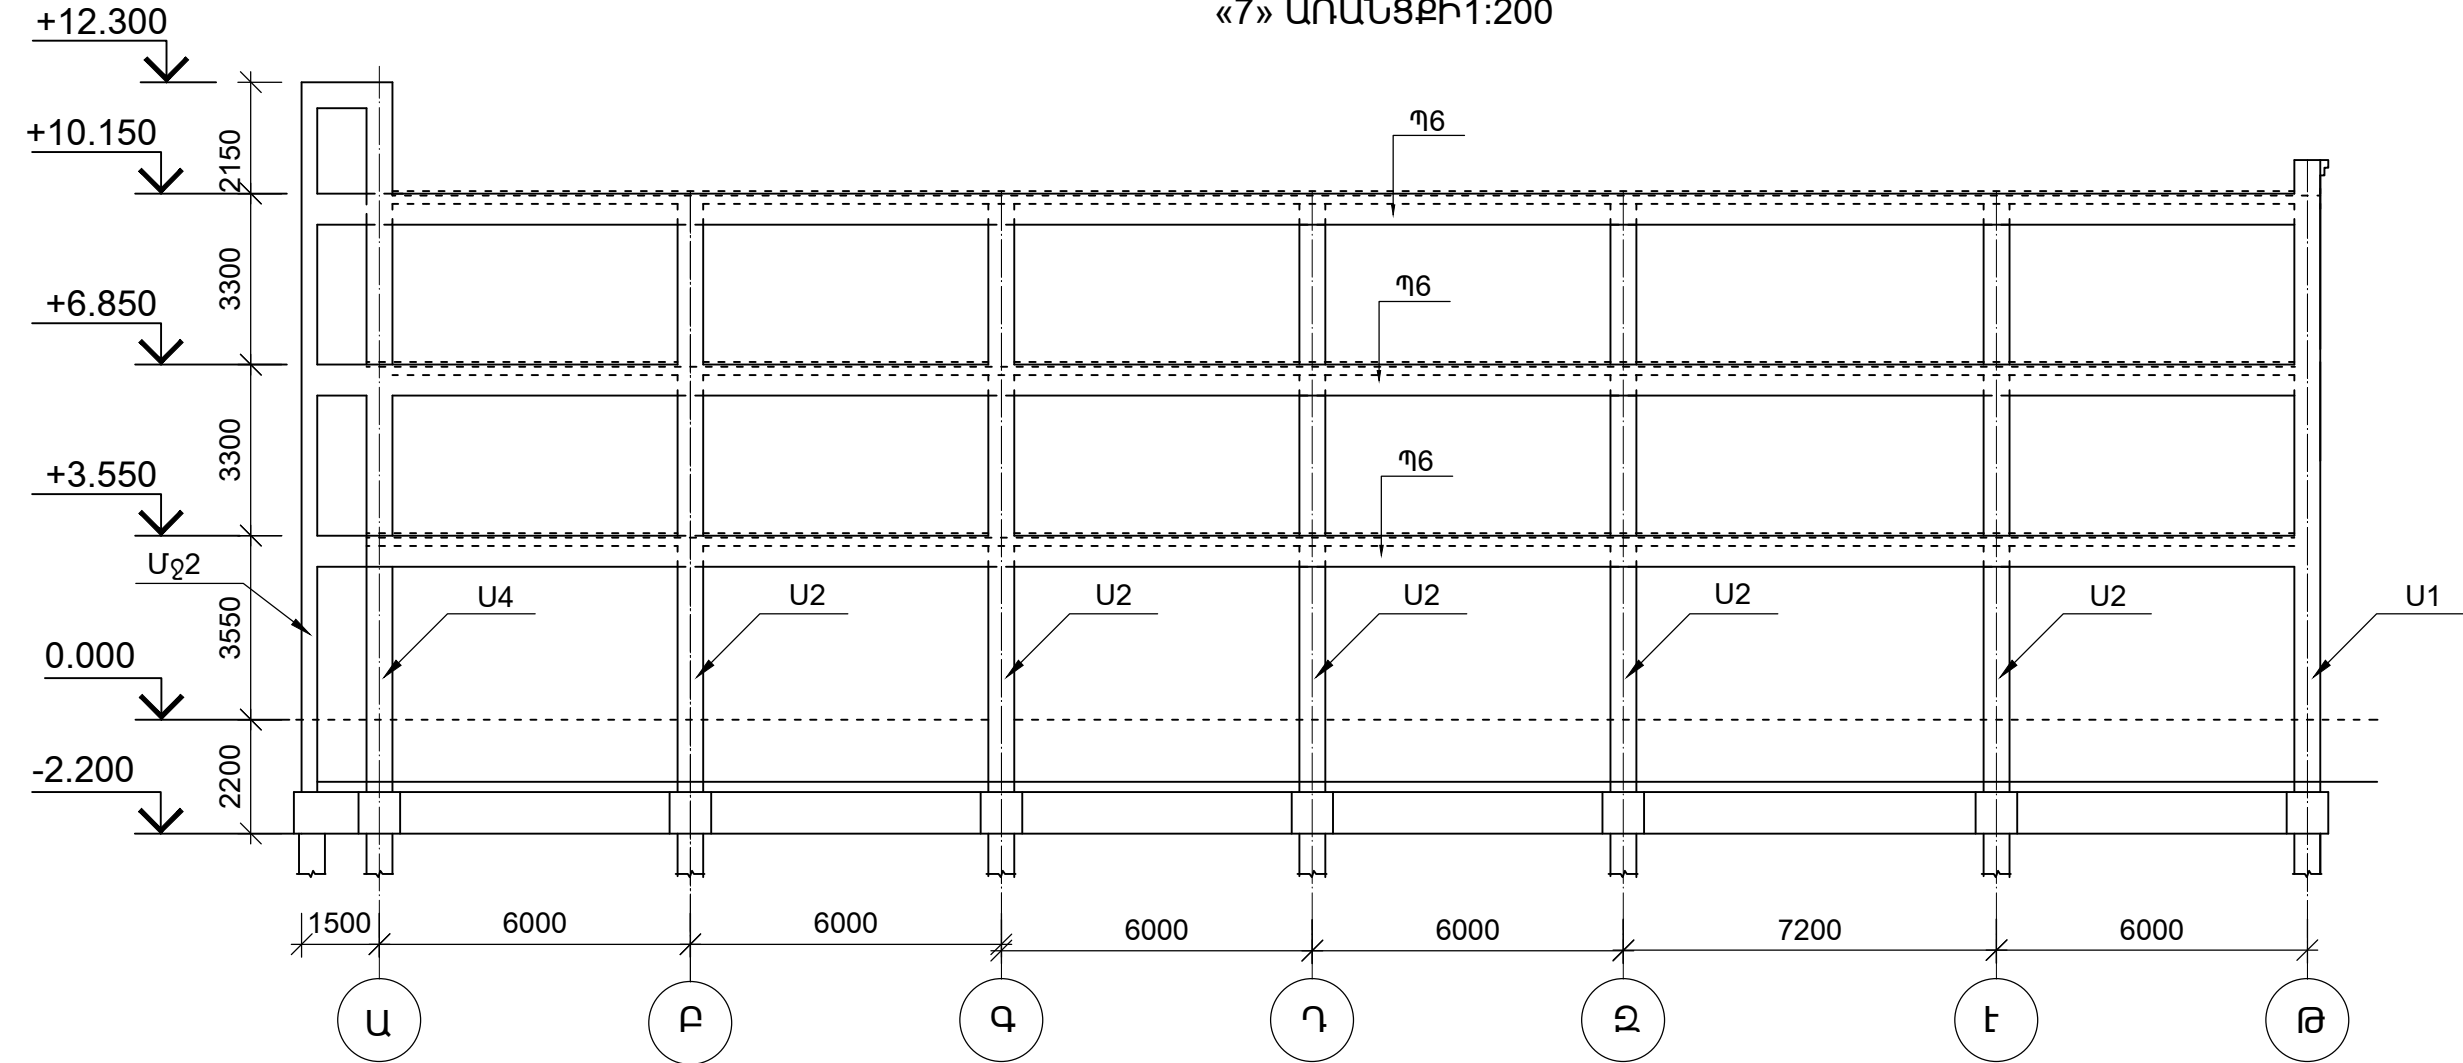

ՏՆՕՐԵՆ	Մ.ՀՈՒՄՆՅԱՆ		ԵՐԵՎԱՆԻ ԹԻՎ 153 ԴՊՐՈՑ		
ՆԳՃ	Մ.ՀՈՒՄՆՅԱՆ		ԿՈՆՍՏՐՈՒԿՏՈՐԱԿԱՆ ՄԱՍ / / ՄԱՍՆԱՇԵՆՔ /		
ՆԱԽԱԳԾԵՑ	Ա.ԽԱՍՏՅԱՆ				
ՍՏՈՒԳԵՑ	Ն.ՍՏԵՓԱՆՅԱՆ				
			Ե/Բ ՄԻԱԶՈՒՅԼ ՇՐՋԱՆԱԿՆԵՐ ԸՍՏ «6», «7» ԱՌԱՆՑՔՆԵՐԻ		
			ՓՈՒՆ	ԹԵՐԹ	ԹԵՐԹԵՐ
			ԱՆ	Կ-15	117
			«ՄԱՌԱ ԵՎ ԴՈՒՍՏՐԵՐ» ՍՊԸ		