



ՄԻԱԶՈՒՅԼ ՍՅՈՒՆ Ս-1 Ս1:50

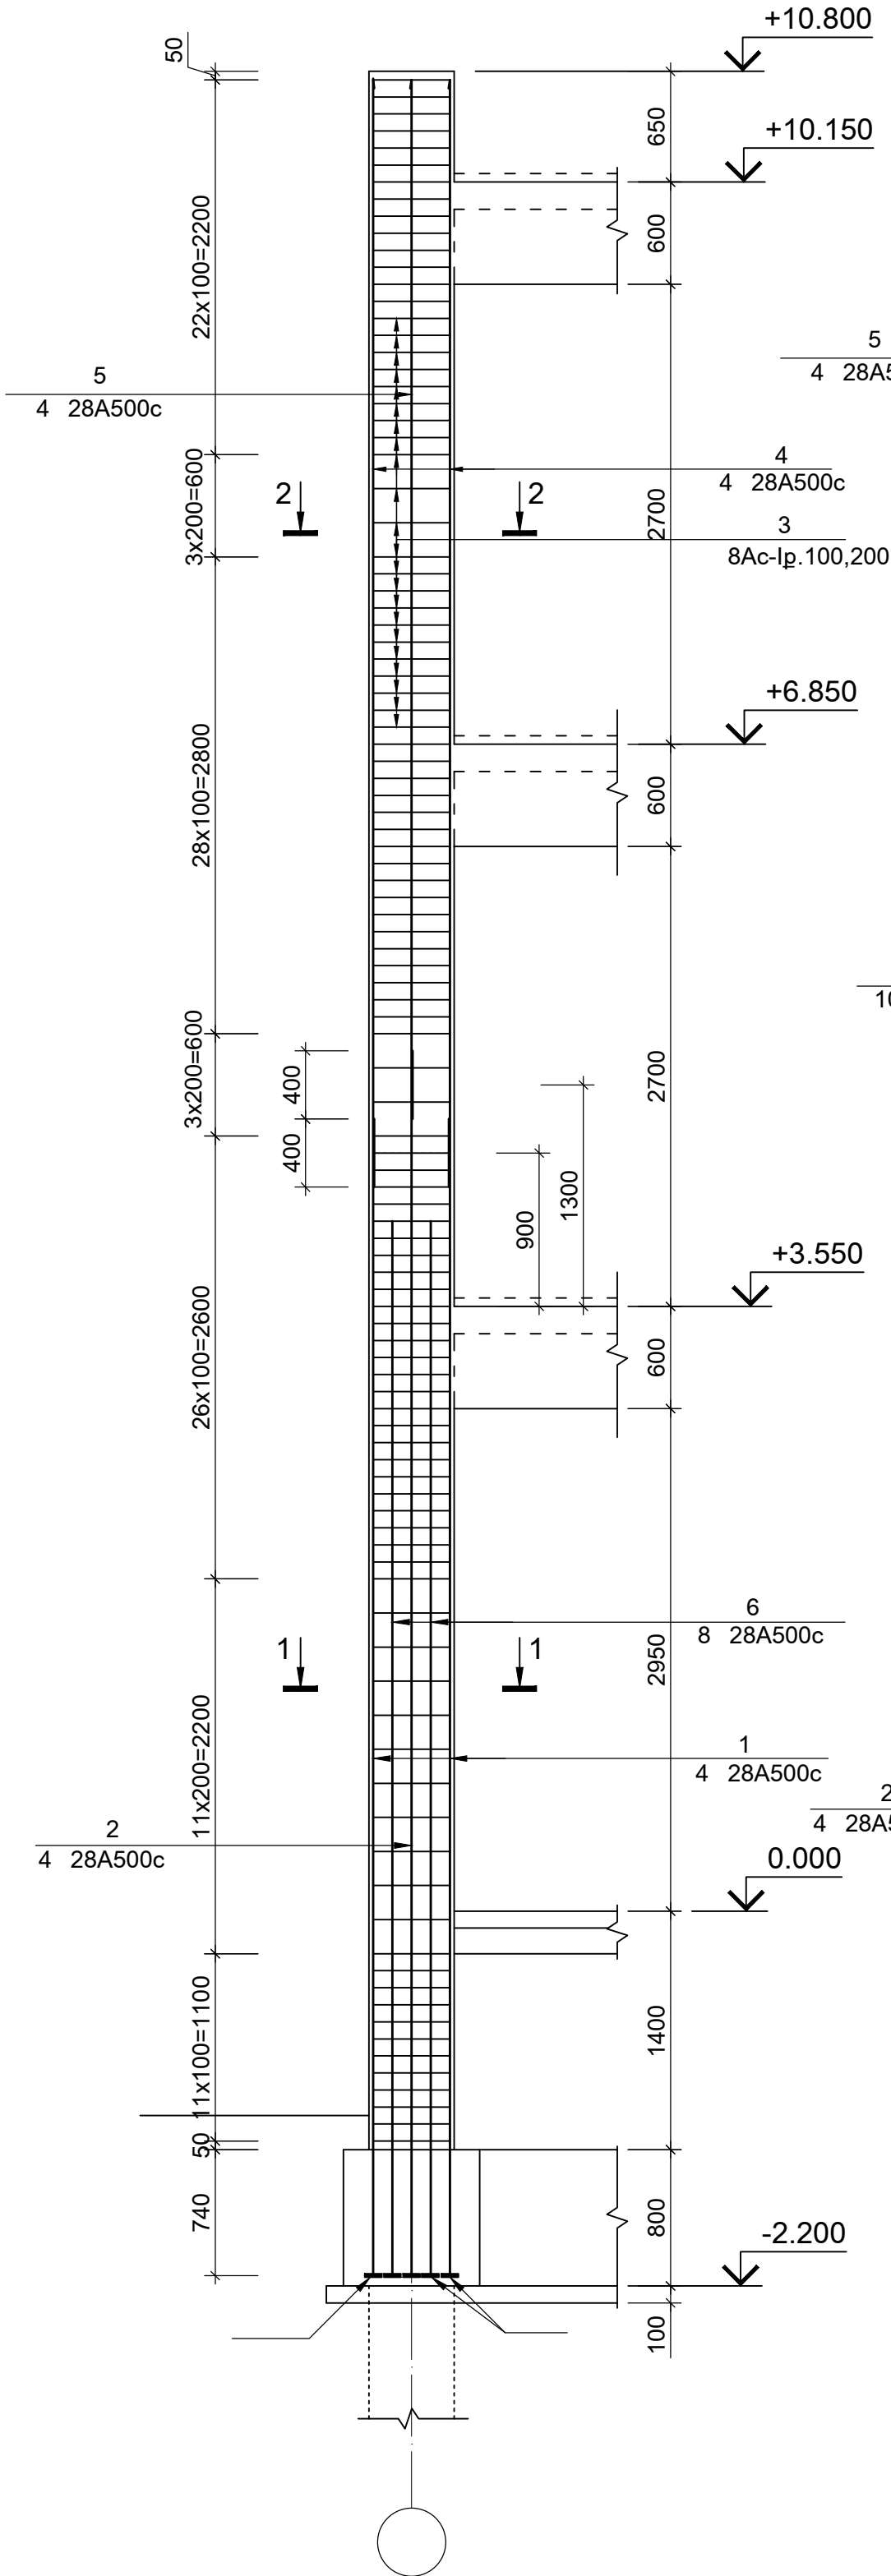


դիրք b


Եռակցում եզրակայնած անցքերում

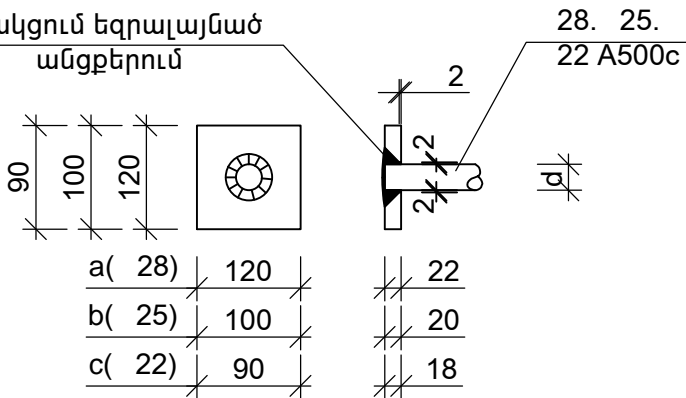


ՄԻԱԶՈՒՅԼ ՍՅՈՒՆ Ս-1* Ս1:50

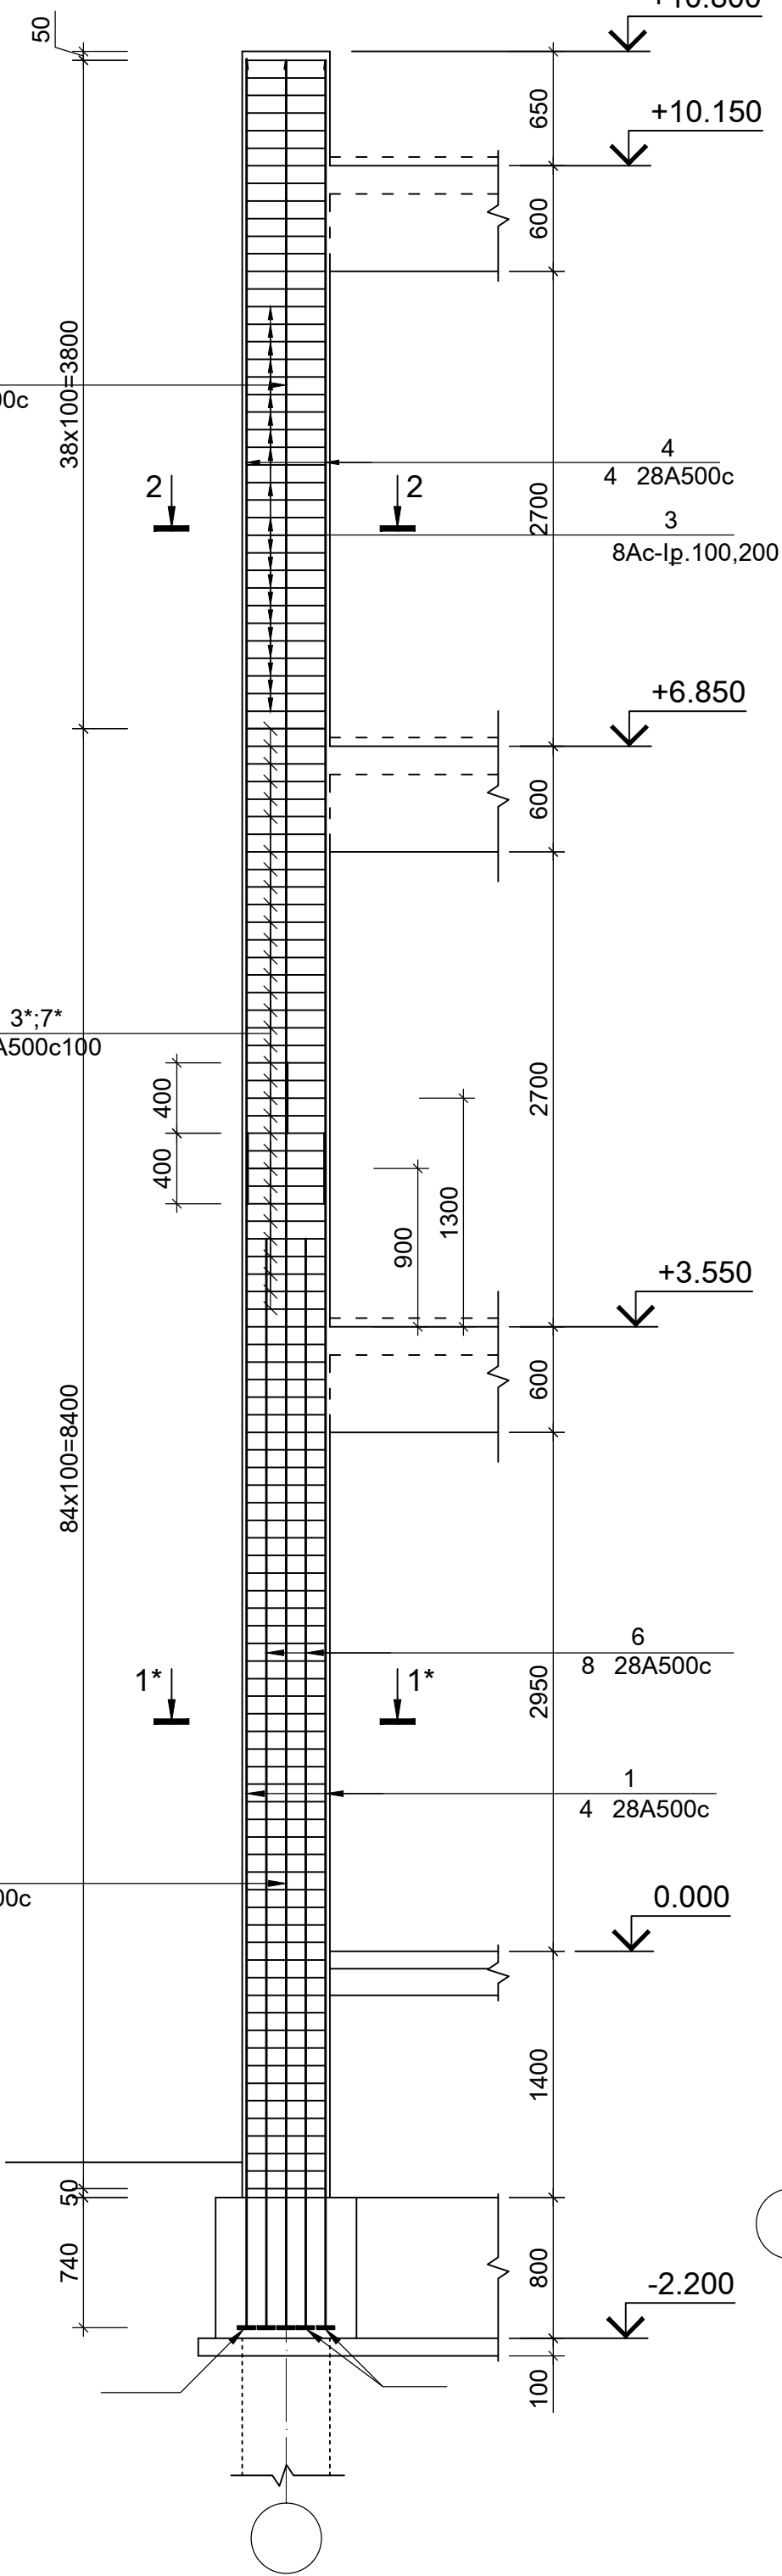


1-1Ս1:20

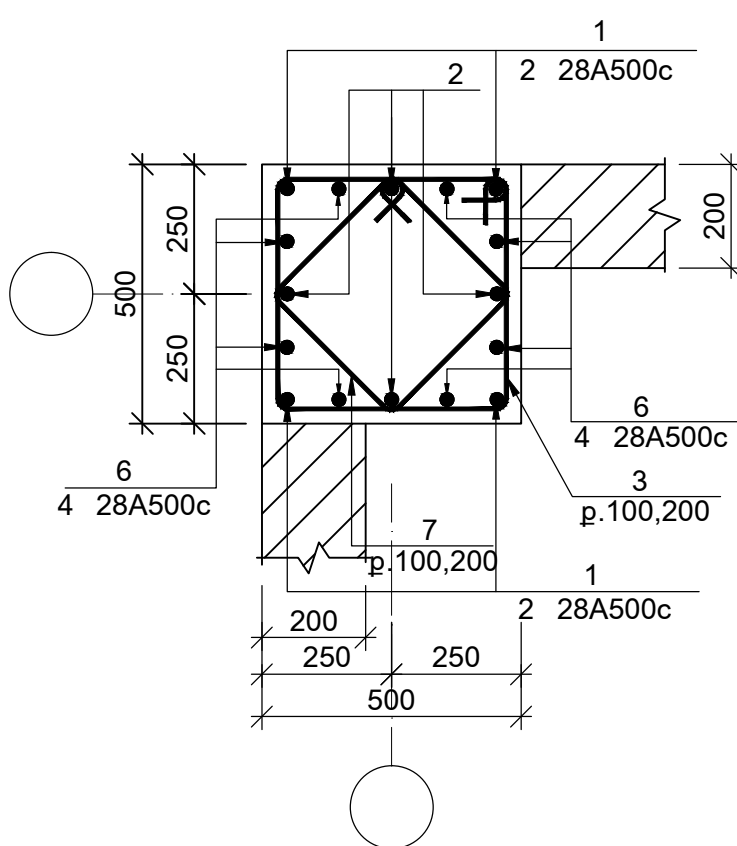

2-2Ս1:20

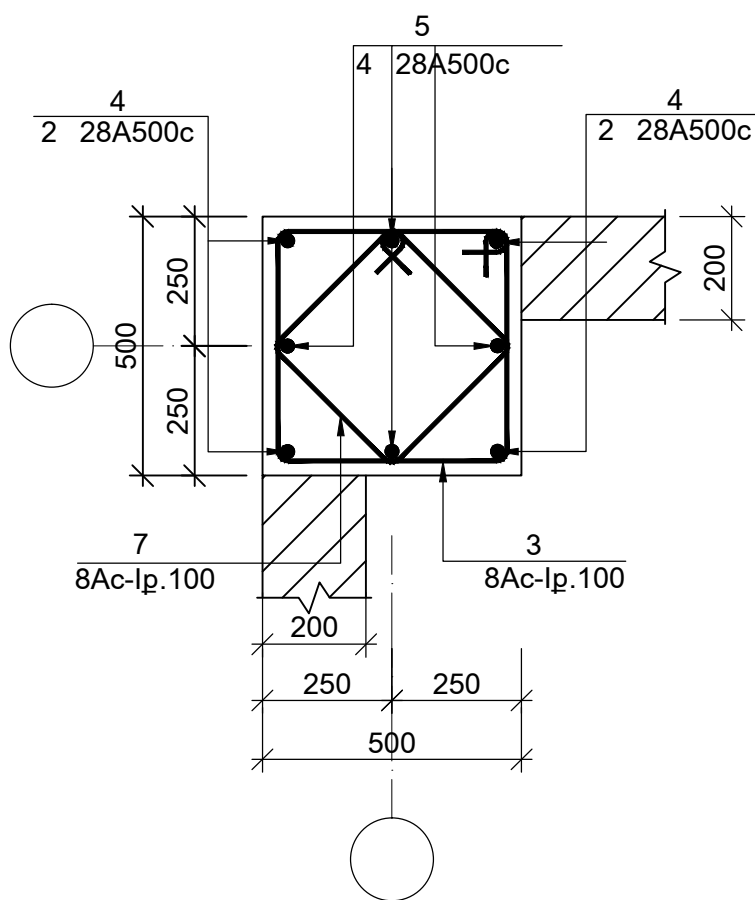

1*-1*Ս1:20

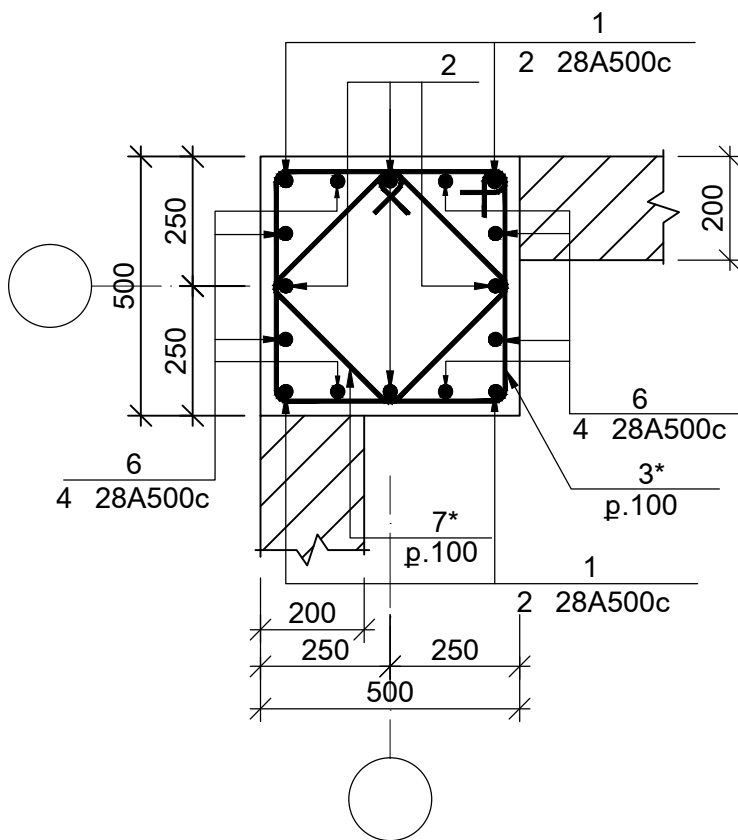

ՏՆՕՐԵՆ	Մ.ՀՈՒՄՆՅԱՆ	ԵՐԵՎԱՆԻ ԹԻՎ 153 ԴՊՐՈՑ			
ՆԳՃ	Մ.ՀՈՒՄՆՅԱՆ				
ՆԱԽԱԳԾԵՑ	Ա.ԽԱՍՏՅԱՆ	ԿՈՆՍՏՐՈՒԿՏՈՐԱԿԱՆ ՄԱՍ / / ՍԱՄՆԱՇԵՆՔ/	ՓՈՒԼ	ԹԵՐԹ	ԹԵՐԹԵՐ
ՍՏՈՒԳԵՑ	Ն.ՍՏԵՓԱՆՅԱՆ		ԱՆ	Կ-17	117
		ՄԻԱԶՈՒՅԼ ՍՅՈՒՆ Ս-1, Ս-1* ԿՏՐԱԿԱՆՔՆԵՐ 1-1,2-2,1*-1*	«ՄԱՐԱ ԵՎ ԴՈՒՍՏՐԵՐ» ՍՊԸ		