




ՄԻԱՁՈՒՅԼ Ե/Ք ՄԻՋՈՒԿ ՄՁ1 Մ1:50

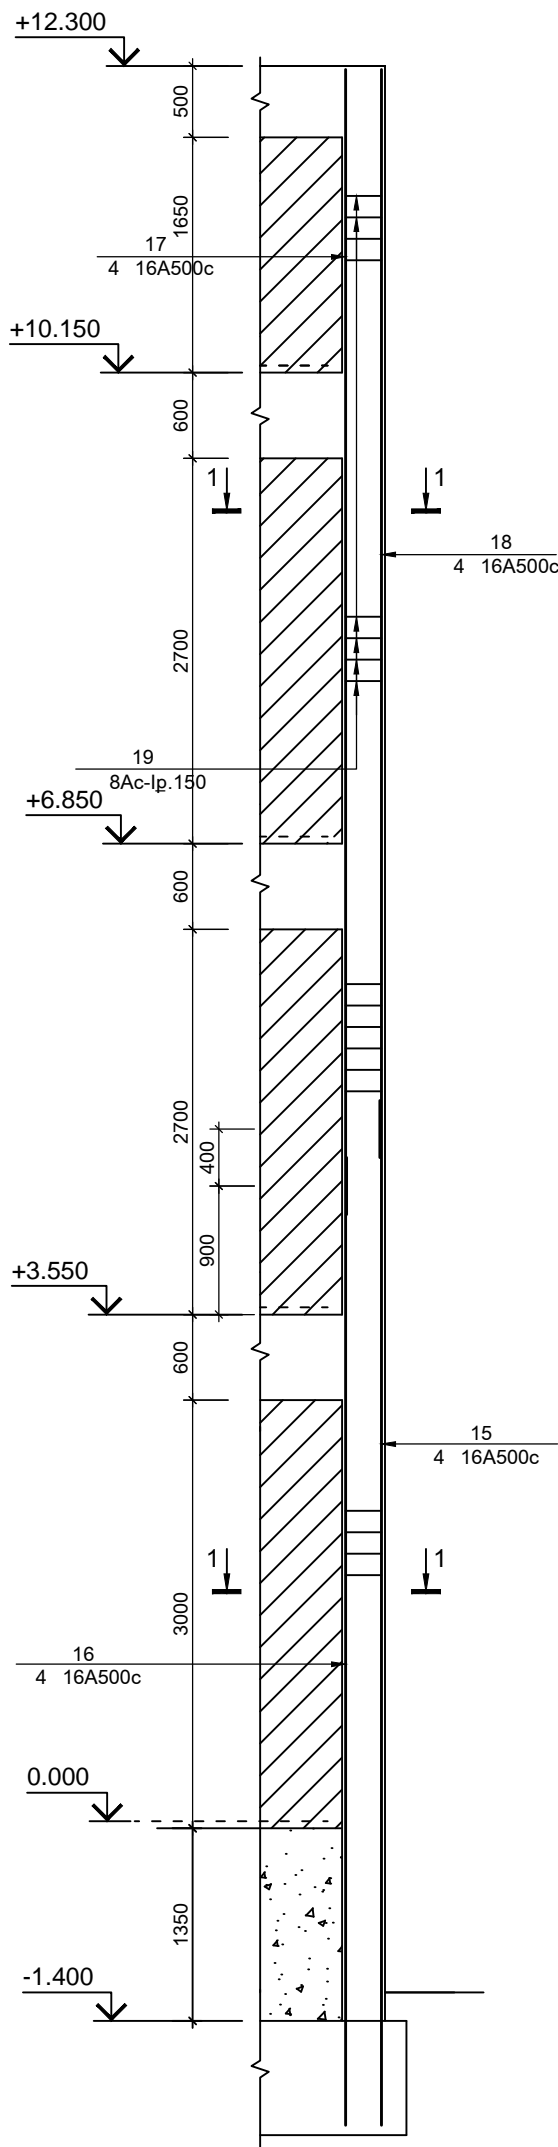


1-1Մ1:20

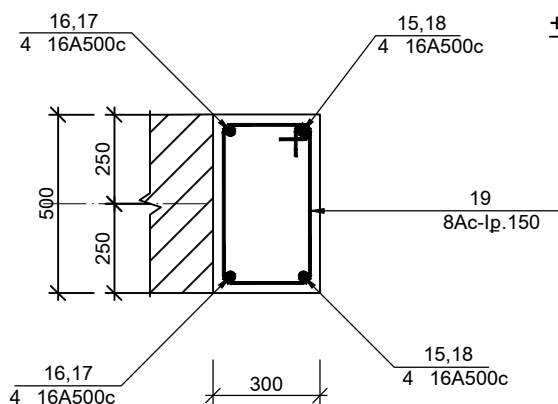


2-2Մ1:20

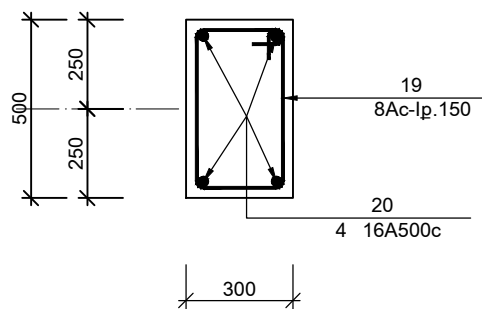


ՄԻԱՁՈՒՅԼ Ե/Ք ՄԻՋՈՒԿ ՄՁ2 Մ1:50

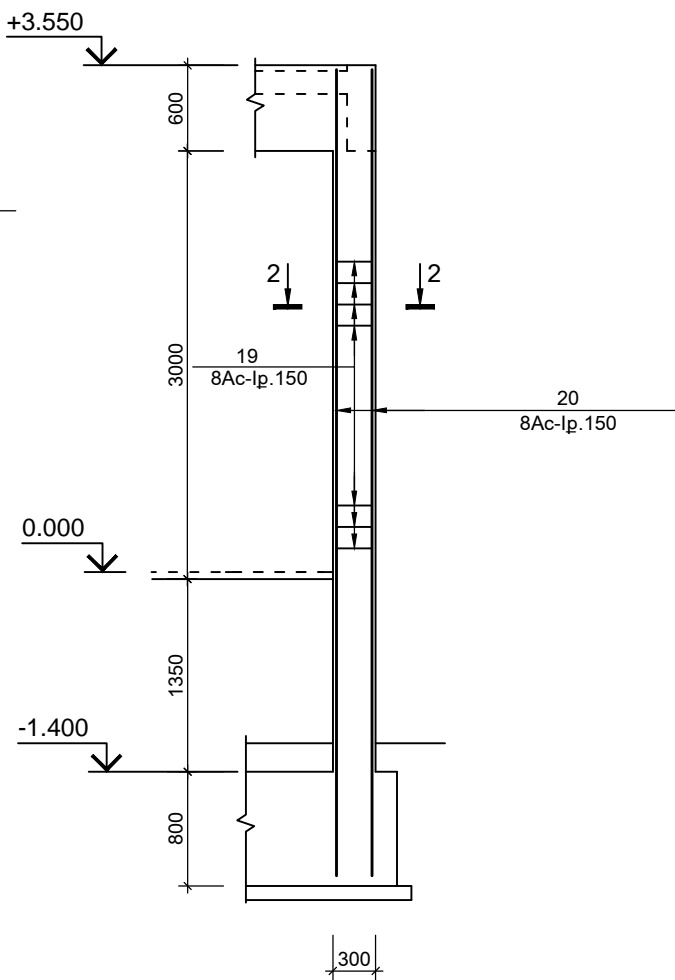

3-3Մ1:20

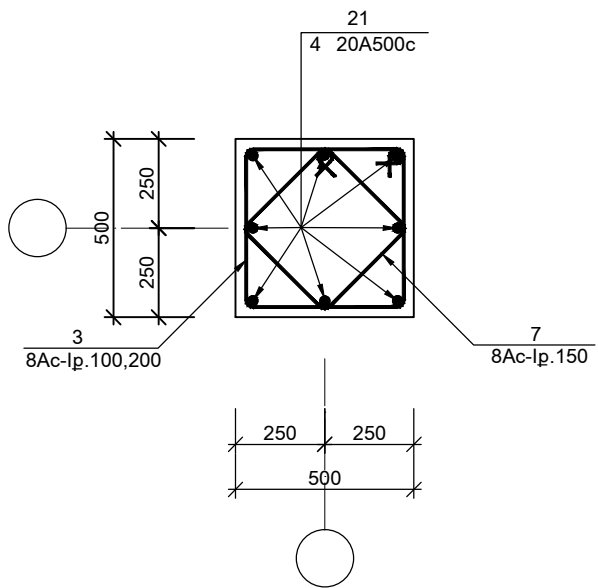

ՄԻԱՁՈՒՅԼ Ե/Ք ՄԻՋՈՒԿ ՄՁ3 Մ1:50

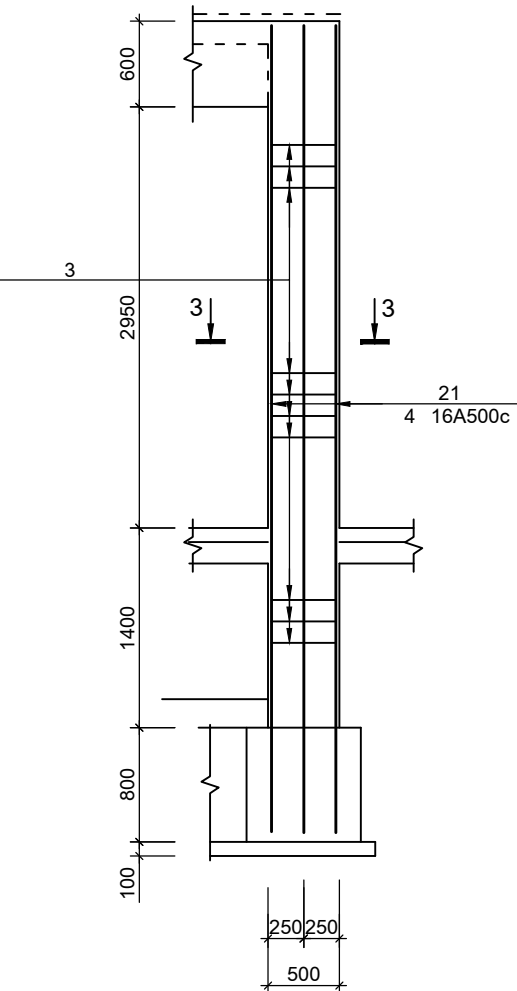

ՏՆՕՐԵՆ	Մ.ՀՈՒՄՆՅԱՆ	ԵՐԵՎԱՆԻ ԹԻՎ 153 ԴՊՐՈՑ			
ՆԳՃ	Մ.ՀՈՒՄՆՅԱՆ				
ՆԱԽԱԳԾԵՑ	Ա.ԽԱՍՏՅԱՆ	ԿՈՆՍՏՐՈՒԿՏՈՐԱԿԱՆ ՄԱՍ / 1 ՄԱՍՆԱՇԵՆՔ /	ՓՈՒԼ	ԹԵՐԹ	ԹԵՐԹԵՐ
ՍՏՈՒԳԵՑ	Ն.ՍՏԵՓԱՆՅԱՆ		ԱՆ	Կ-20	117
		ՄԻԱՁՈՒՅԼ Ե/Ք ՄԻՋՈՒԿ ՄՁ1, ՄՁ2, ՄՁ3 ԿՏՐՎԱԾՔՆԵՐ 1-1,2-2,3-3	«ՄԱՌԱ ԵՎ ԴՈՒՍՏՐԻՐ» ՍՊԸ		