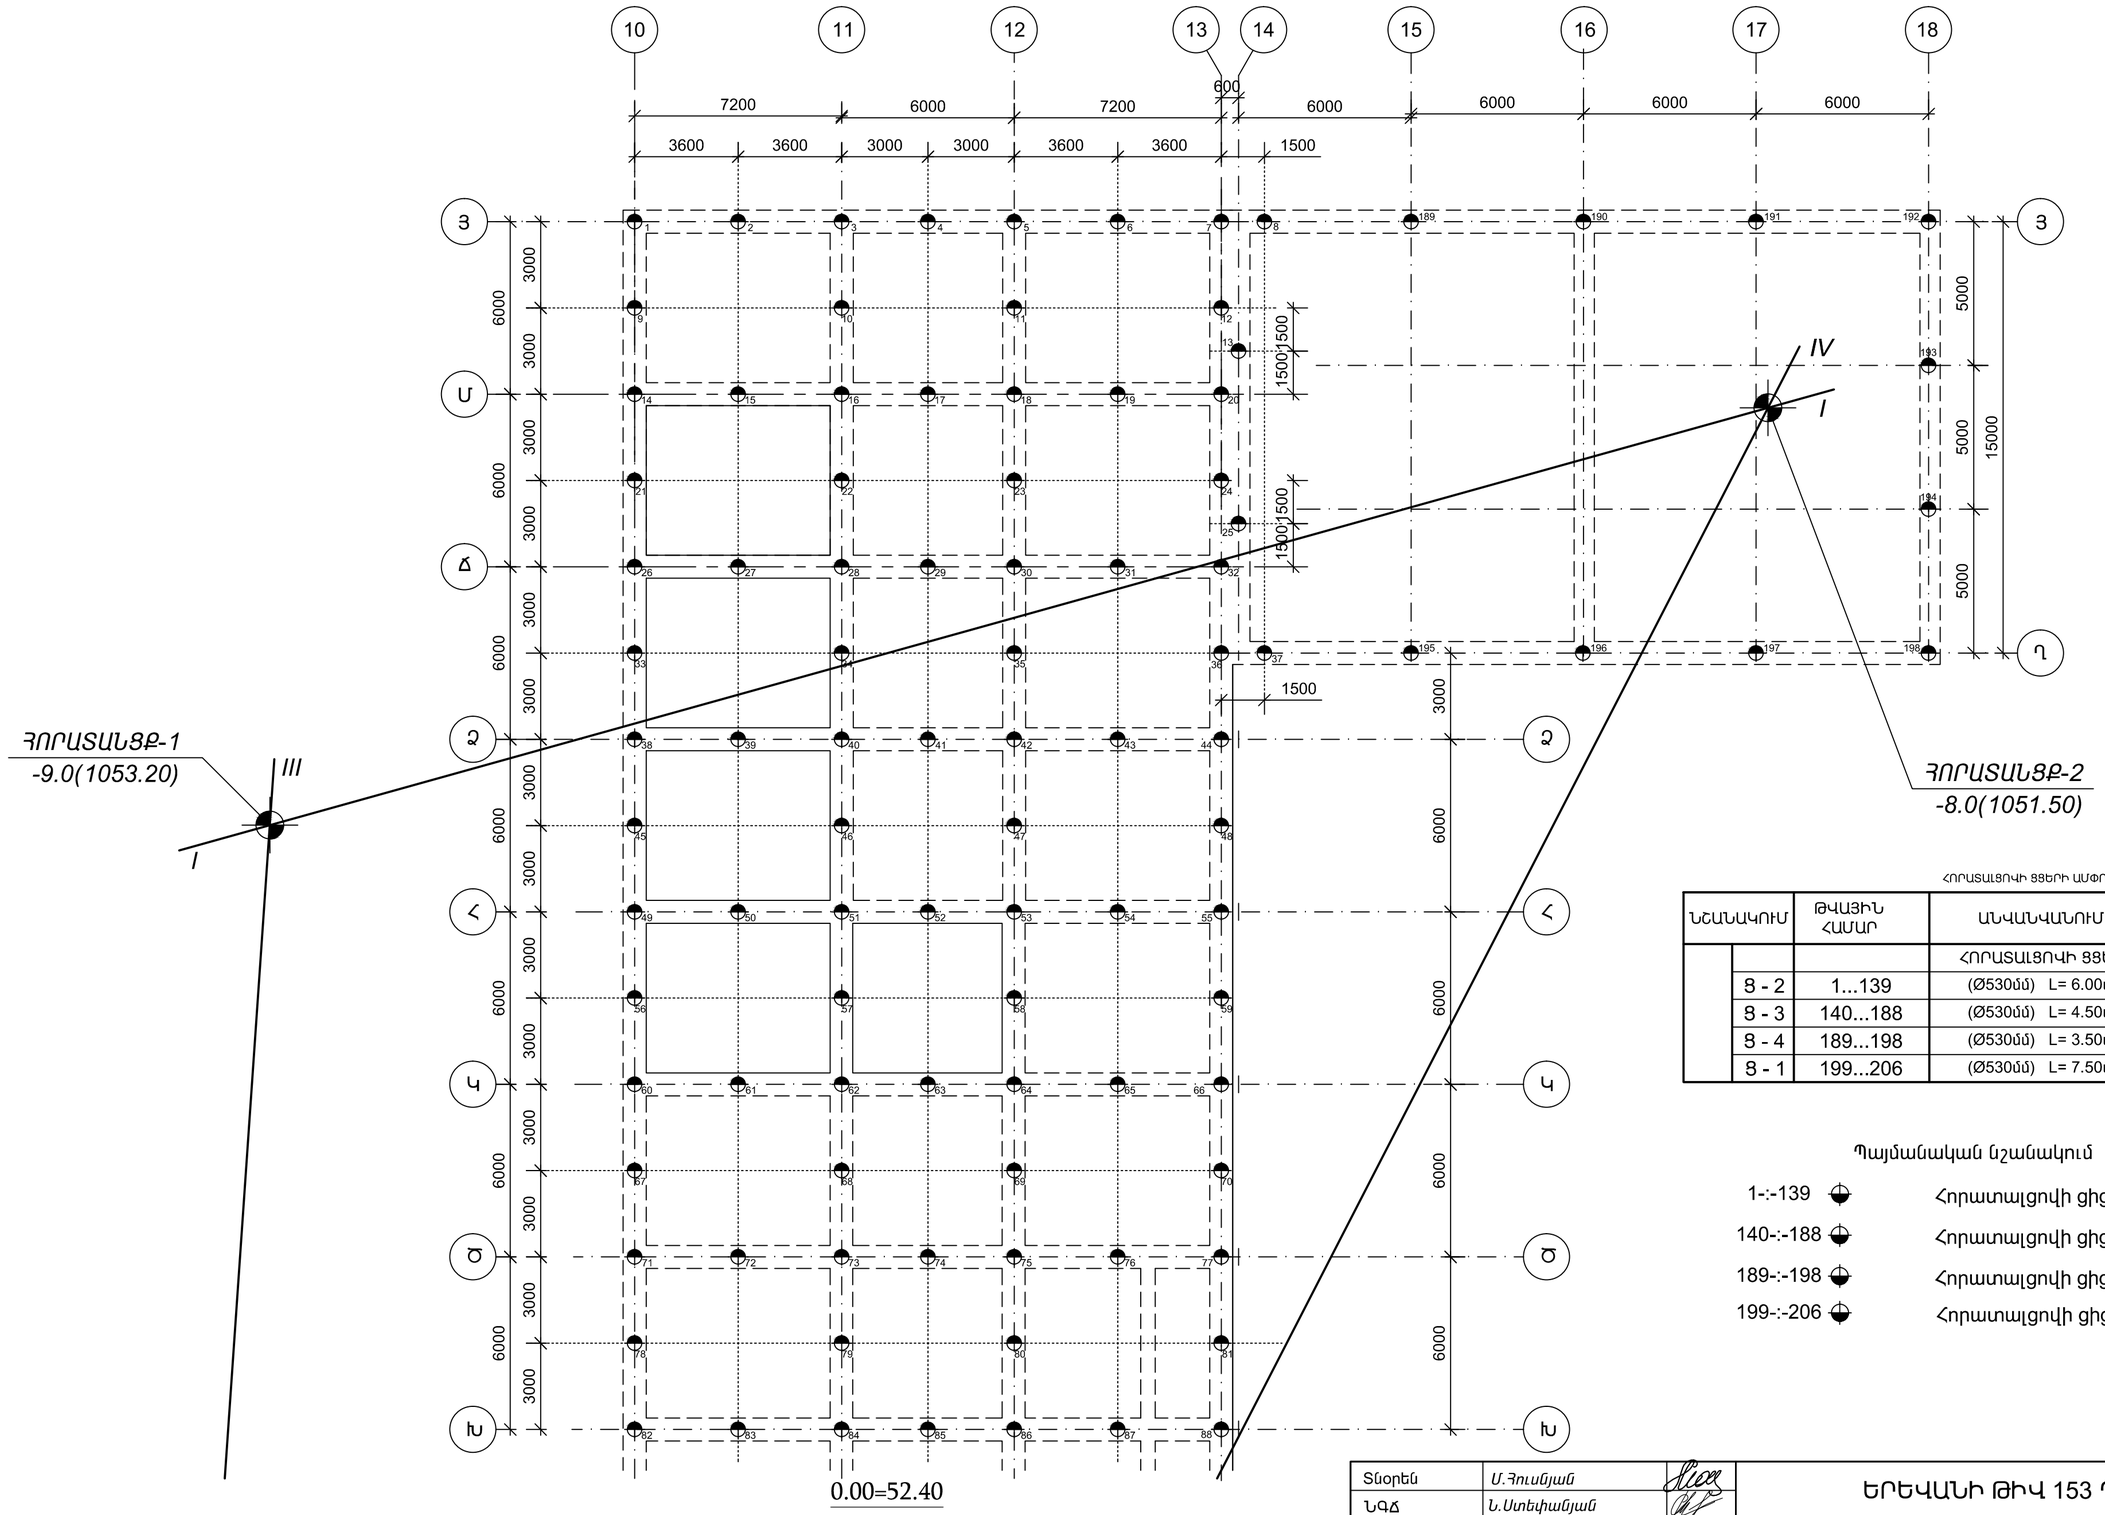

ՀՈՐԱՏԱԼՑՈՎԻ ՑՑԵՐԻ ԱՄՓՈՓԱԳԻՐ

ՆՇԱՆԱԿՈՒՄ		ԹՎԱՅԻՆ ՀԱՄԱՐ	ԱՆՎԱՆՎԱՆՈՒՄ	ՔԱՆԱԿ ՀԱՏ	
			ՀՈՐԱՏԱԼՑՈՎԻ ՑՑԵՐ		
	Ց - 2	1...139	(Ø530մմ) L= 6.00մ.	139	
	Ց - 3	140...188	(Ø530մմ) L= 4.50մ.	49	
	Ց - 4	189...198	(Ø530մմ) L= 3.50մ.	10	
	Ց - 1	199...206	(Ø530մմ) L= 7.50մ.	8	

Պայմանական նշանակում

1-:-139 Հորատալցովի ցից-2

140-:-188 Հորատալցովի ցից-3

189-:-198 Հորատալցովի ցից-4

199-:-206 Հորատալցովի ցից-1

Տնօրեն	Մ.Հուսնյան		ԵՐԵՎԱՆԻ ԹԻՎ 153 ԴՊՐՈՑ		
ՆԳՃ	Ն.Ստեփանյան				
Նախագծեց	Հ.Կարապետյան		ԿՈՆՍՏՐՈՒԿՏՈՐԱԿԱՆ ՄԱՍ	ՓՈՒԼ	ԹԵՐԹ	ԹԵՐԹԵՐ
Ստուգեց	Ն.Ստեփանյան			ԱՆ	Կ - 2	117
			ՑՑԱԿԱՆԳՆԱԿՆԵՐԻ ՄԱԿՆԻՇԱՎՈՐՄԱՆ ՀԱՏԱԿԱԳԻԾ	«ՄԱՌԱ ԵՎ ԴՈՒՍՏՐԵՐ» ՍՊԸ	