




ՄԻԱՁՈՒՅԼ Ե/Ք ՄԻՋՈՒԿ ՄՁ1 Մ1:50

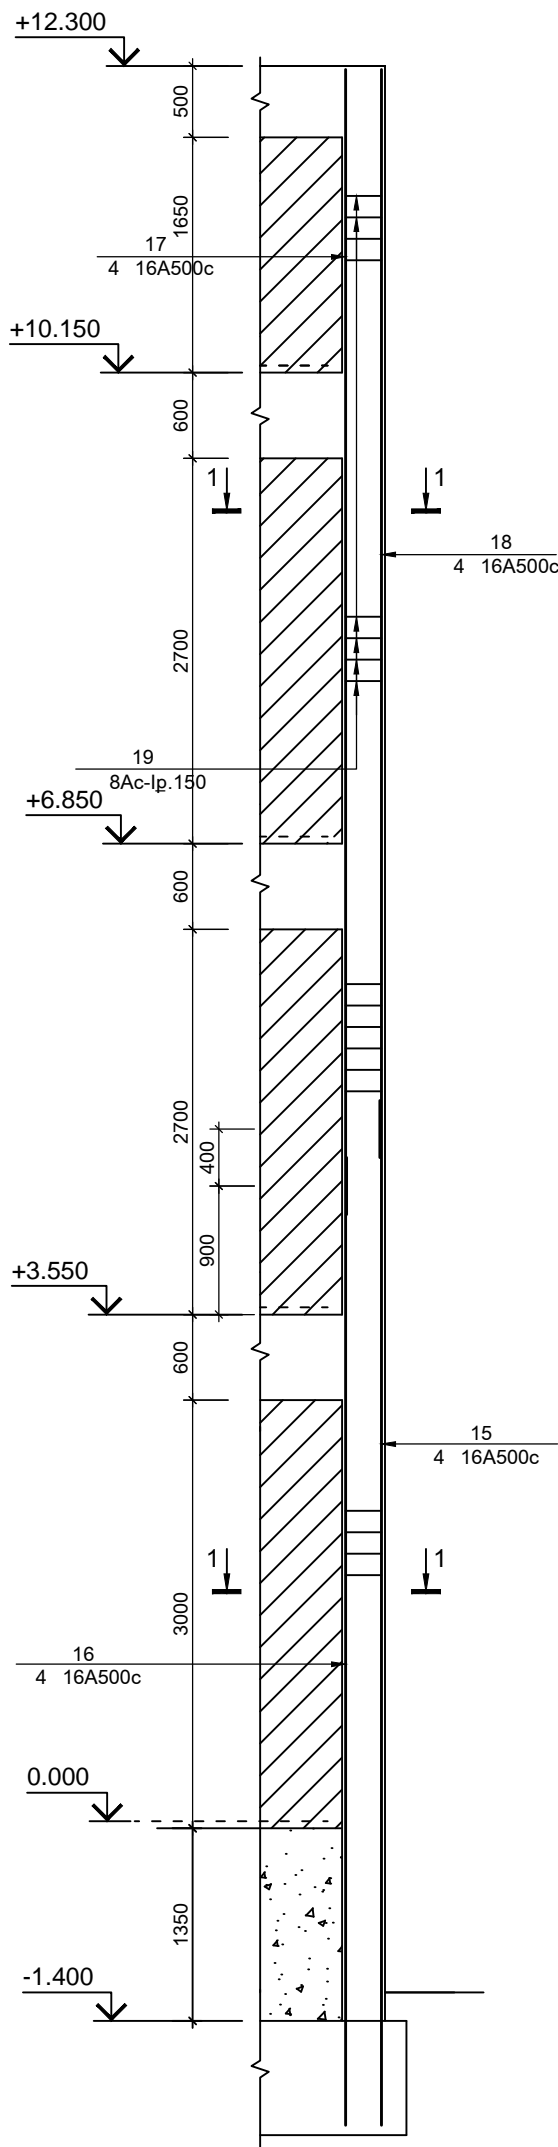


1-1Մ1:20

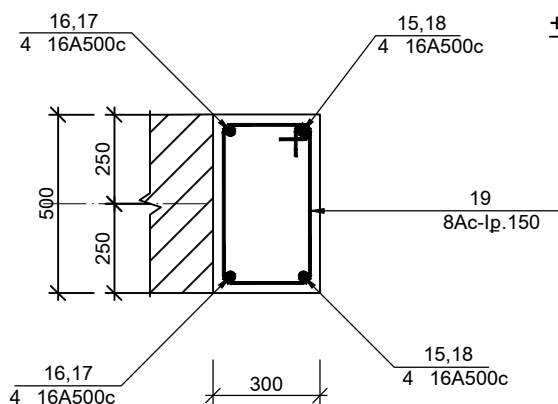


2-2Մ1:20

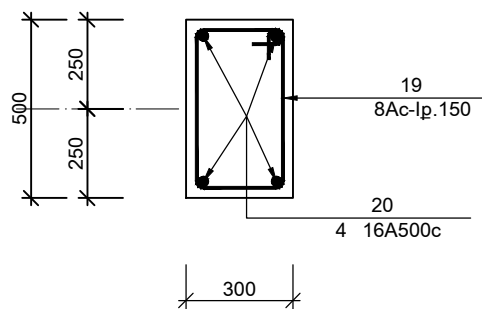



ՄԻԱՁՈՒՅԼ Ե/Ք ՄԻՋՈՒԿ ՄՁ2 Մ1:50

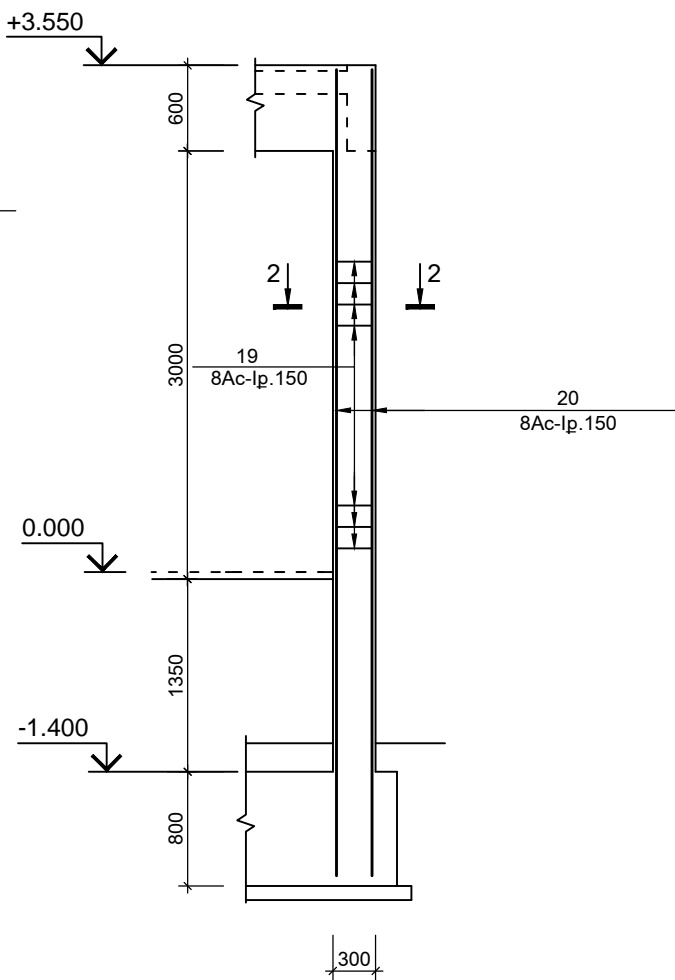

3-3Մ1:20

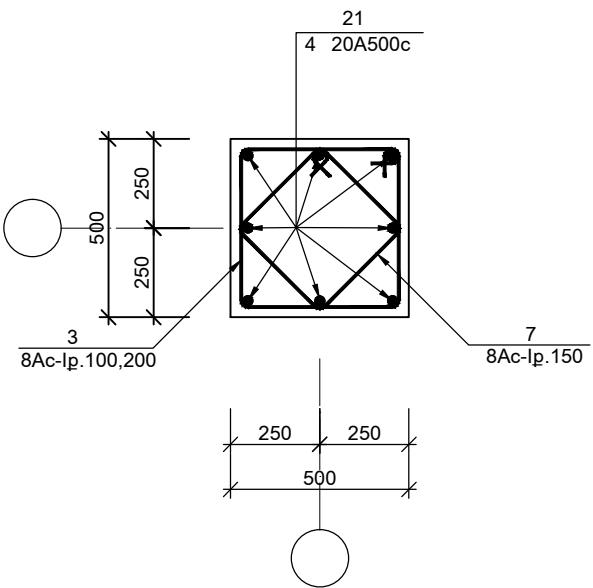

ՄԻԱՁՈՒՅԼ Ե/Ք ՄԻՋՈՒԿ ՄՁ3 Մ1:50

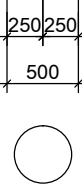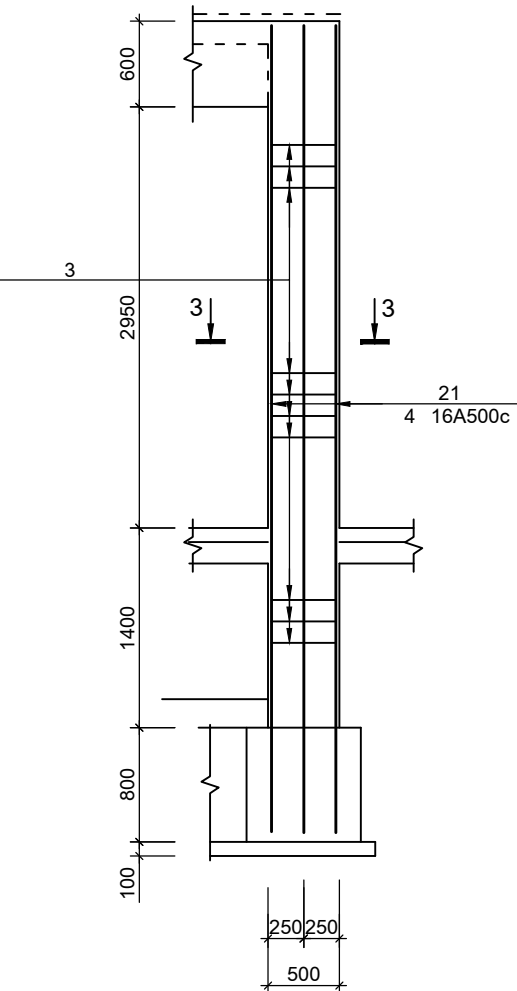

ՏՆՕՐԵՆ	Մ.ՀՈՒՄՆՅԱՆ	ԵՐԵՎԱՆԻ ԹԻՎ 153 ԴՊՐՈՑ				
ՆԳՃ	Մ.ՀՈՒՄՆՅԱՆ					
ՆԱԽԱԳԾԵՑ	Ա.ԽԱՍՏՅԱՆ	ԿՈՆՍՏՐՈՒԿՏՈՐԱԿԱՆ ՄԱՍ / / ՄԱՍՆԱՇԵՆՔ /		ՓՈՒԼ	ԹԵՐԹ	ԹԵՐԹԵՐ
ՍՏՈՒԳԵՑ	Ն.ՍՏԵՓԱՆՅԱՆ			ԱՆ	Կ-20	117
		ՄԻԱՁՈՒՅԼ Ե/Ք ՄԻՋՈՒԿ ՄՁ1, ՄՁ2, ՄՁ3 ԿՏՐՎԱԾՔՆԵՐ 1-1, 2-2, 3-3		«ՄԱՌԱ ԵՎ ԴՈՒՍՏՐԻՐ» ՍՊԸ		