


ՄԻԱՋՈՒՅԼ ՊԱՐԶՈՒՆԱԿ Պ-5 Ս1:50

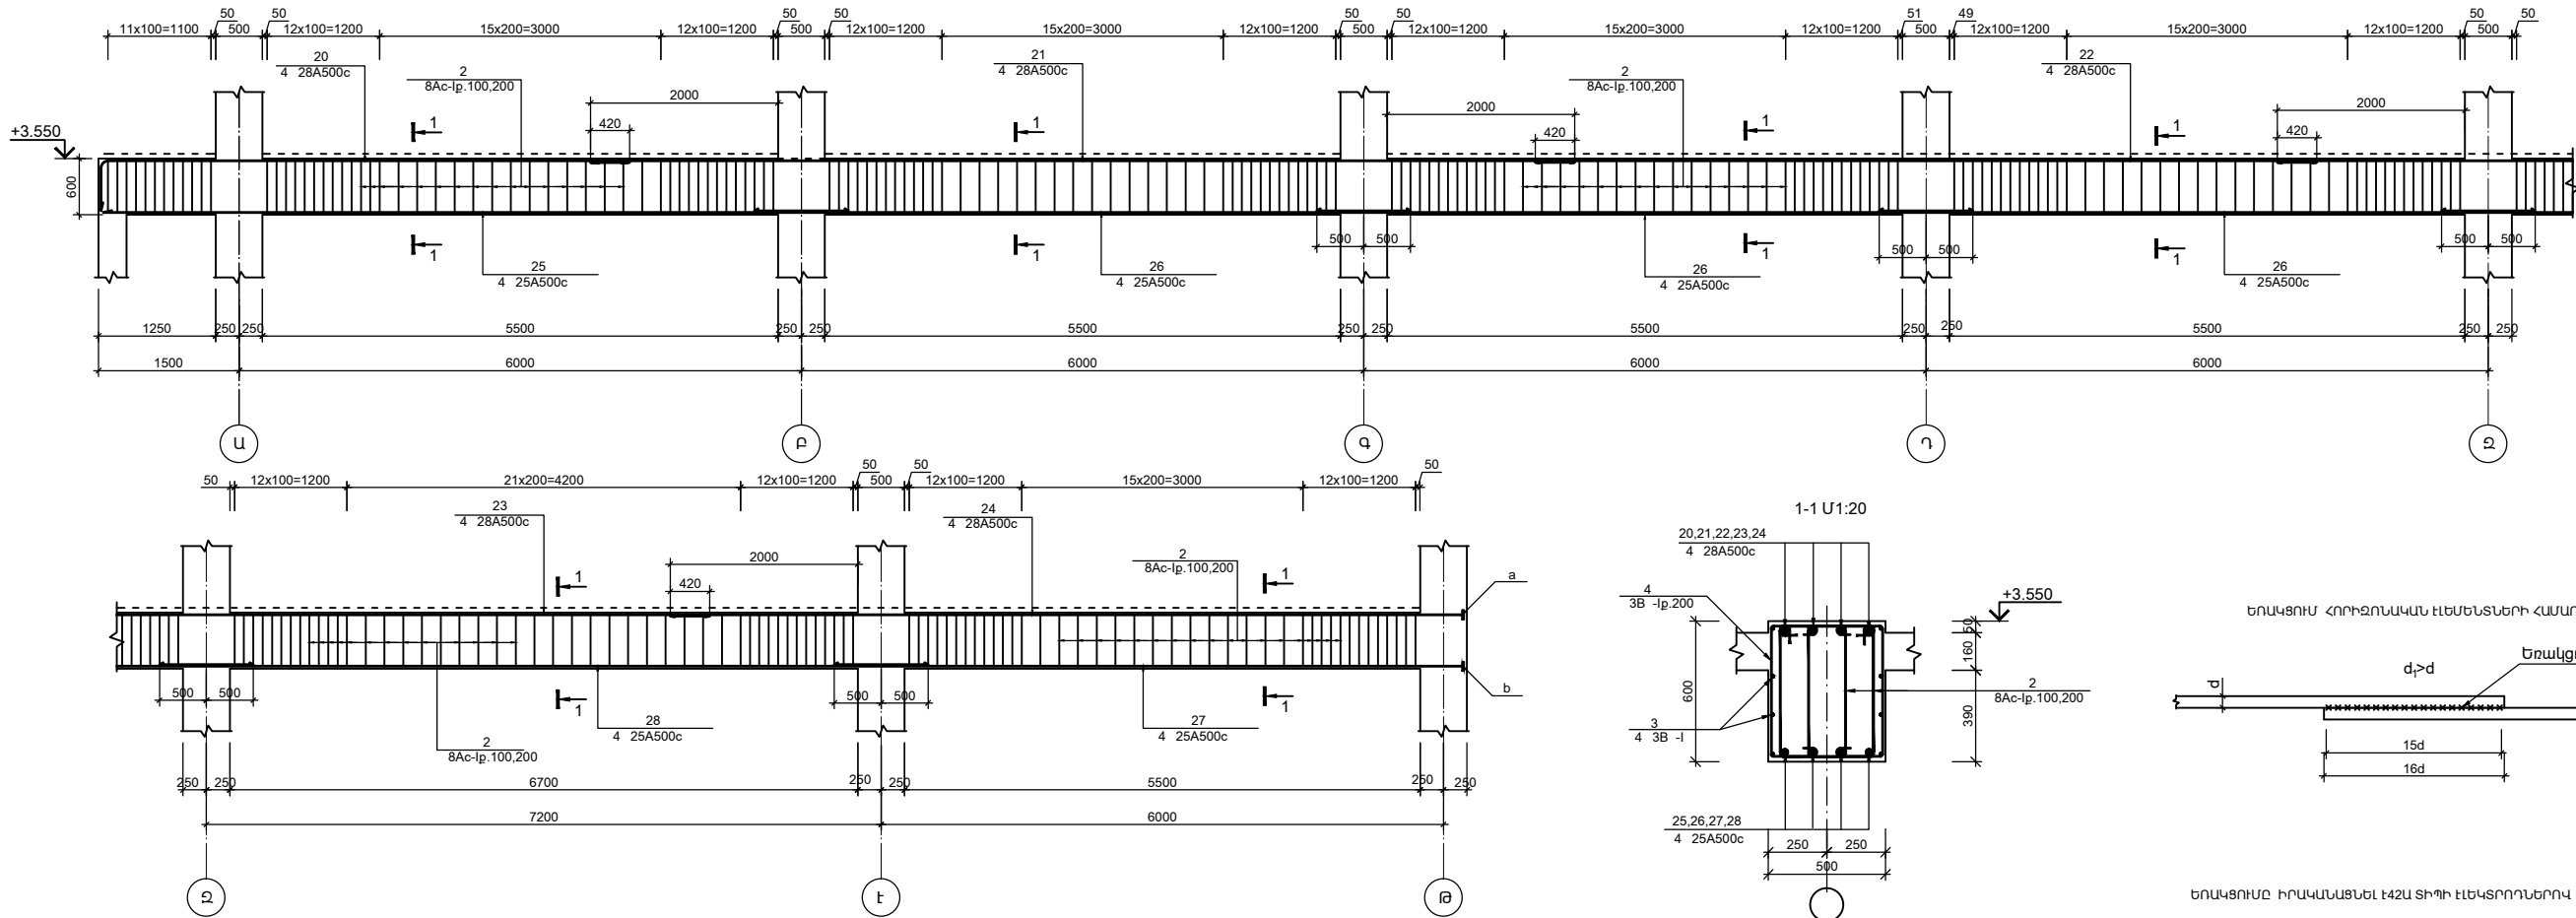

ՏՆՕՐԵՆ	Մ.ՀՈՒՄՆՅԱՆ	ԵՐԵՎԱՆԻ ԹԻՎ 153 ՂԴՐՈՑ		
ՆՊՃ	Մ.ՀՈՒՄՆՅԱՆ	ԿՈՆՍՏՐՈՒԿՏՈՐԱԿԱՆ ՄԱՍ / / ՍԱՍՆԱԵՆԵՆՔ /	ՓՈՒԼ	ԹԵՐԹ
ՆԱԽԱԳԾԵՑ	ՆԱԽԱՍՏՅԱՆ		ԱՆ	Կ-25
ԱՏՈՒԳԵՑ	ՆԱՍԵԾԱՆՅԱՆ	ՄԻԱՋՈՒՅԼ ՊԱՐԶՈՒՆԱԿ Պ-5, ԿՏՐԱՎԱԾՔ 1-1	ԹԵՐԹԵՐ	117
			«ՄԱՌԱ ԵՎ ՂՈՒՍՏՐԻՐ» ՍՊԸ	