

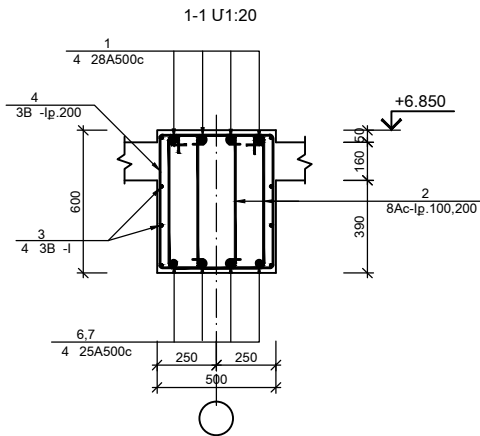
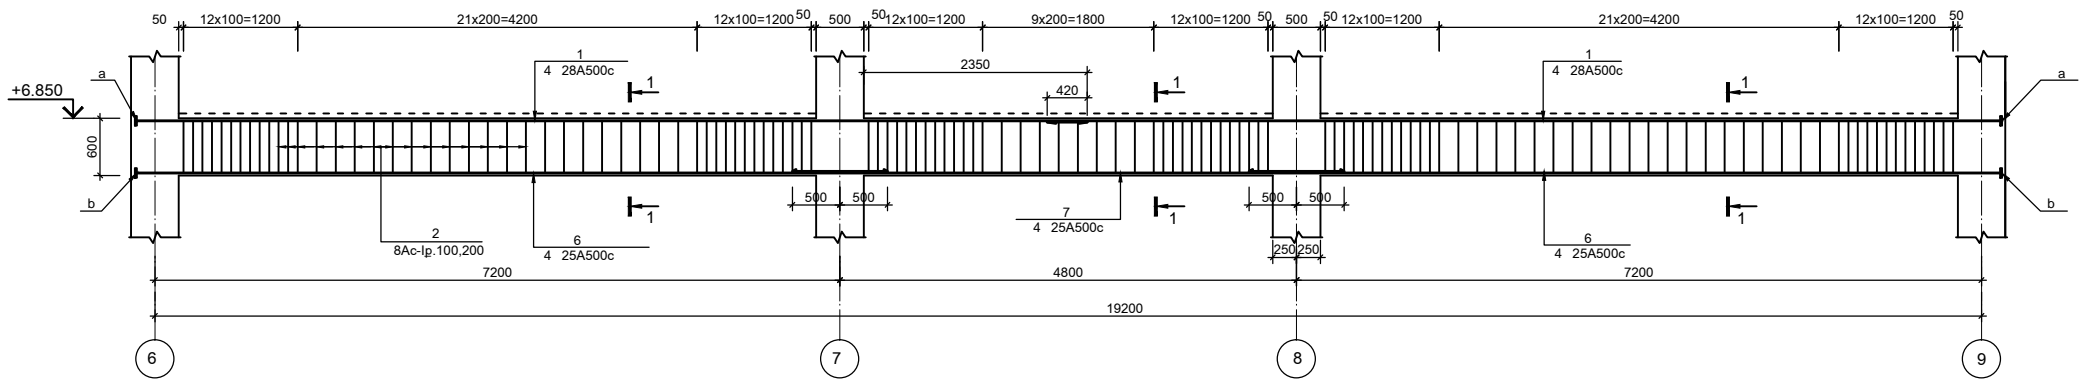


ՄԻԱՋՈՒՅՆ ՊԱՐԶՈՒՆԱԿ Պ-8 Մ1:50

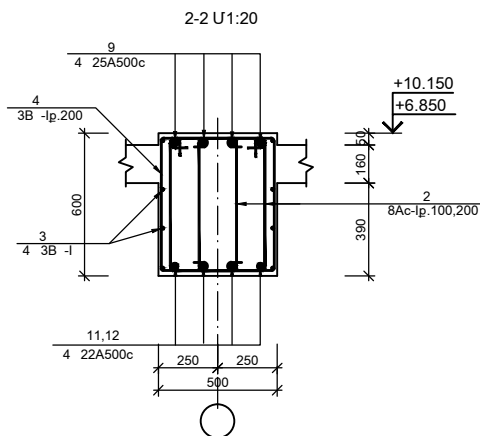

ՄԻԱՋՈՒՅՆ ՊԱՐԶՈՒՆԱԿ Պ-9 Մ1:50

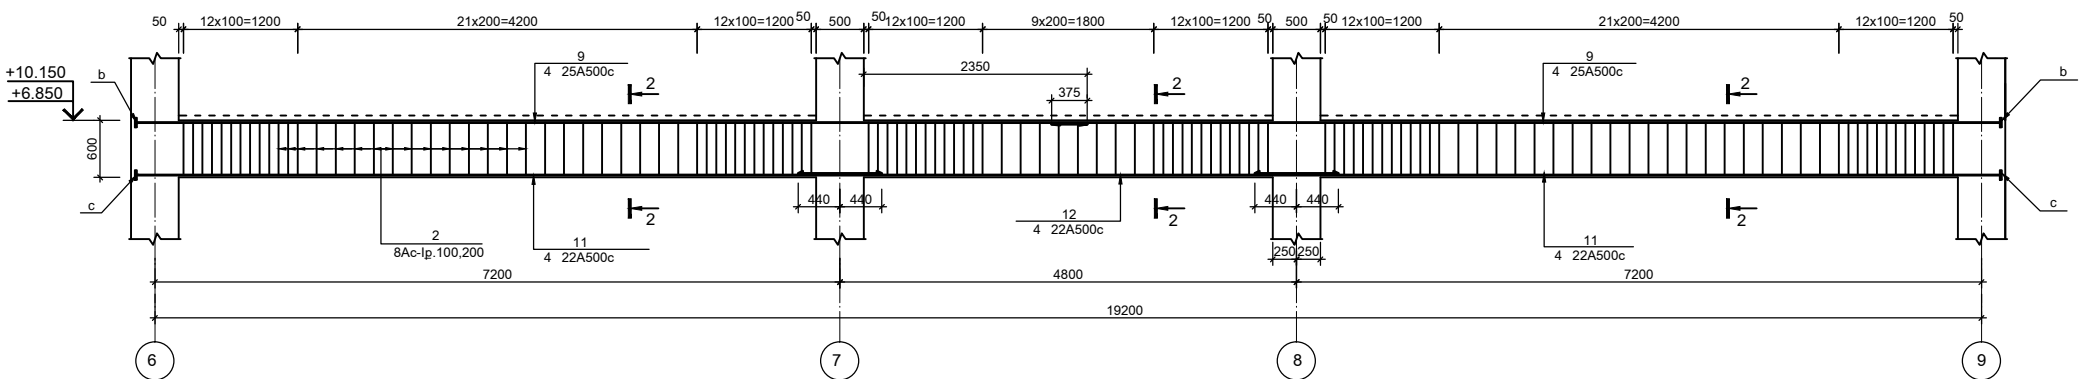

ՏՆՕՐԵՆ	Մ.ՀՈՒՄՆՅԱՆ		ԵՐԵՎԱՆԻ ԹԻՎ 153 ՊՊՐՈՑ		
ՆՊՃ	Մ.ՀՈՒՄՆՅԱՆ		ԿՈՆՍՏՐԱԿՏՈՐԱԿԱՆ ՄԱՍ / / ՄԱՍՆԱԵՆՆԵՐ/	ՓՈՒԼ	ԹԵՐԹ
ՆԱԽԱԳԾԵՑ	Ա.ԽԱՍՏՅԱՆ			ԱՆ	Կ-28
ԱՏՈՒԳԵՑ	ՆԱՍԺԺԱՆՅԱՆ		ՄԻԱՋՈՒՅՆ ՊԱՐԶՈՒՆԱԿՆԵՐ Պ-8 Պ-9, ԿՏՐԱԿԱԾՔՆԵՐ 1-1,2-2	«ՄԱՌԱՎ ԵՎ ԴՈՒՍՏՐԻՐ» ՍՊԸ	117