


ԵՐԿՐՈՐԴ ՄԱՍՆԱՇՆՔԻ ՀԻՄՆԱԿՄԱՆՔԻ ՄԻԱՋՈՒՅԼ Ե/Ք ՏԱՐԻԵՐԻ  
ԴԱՍԱԿՈՐՈՒԹՅԱՆ ՍԽԵՄԱ +3.550 ՆԻՇՈՒՄ Մ1:200

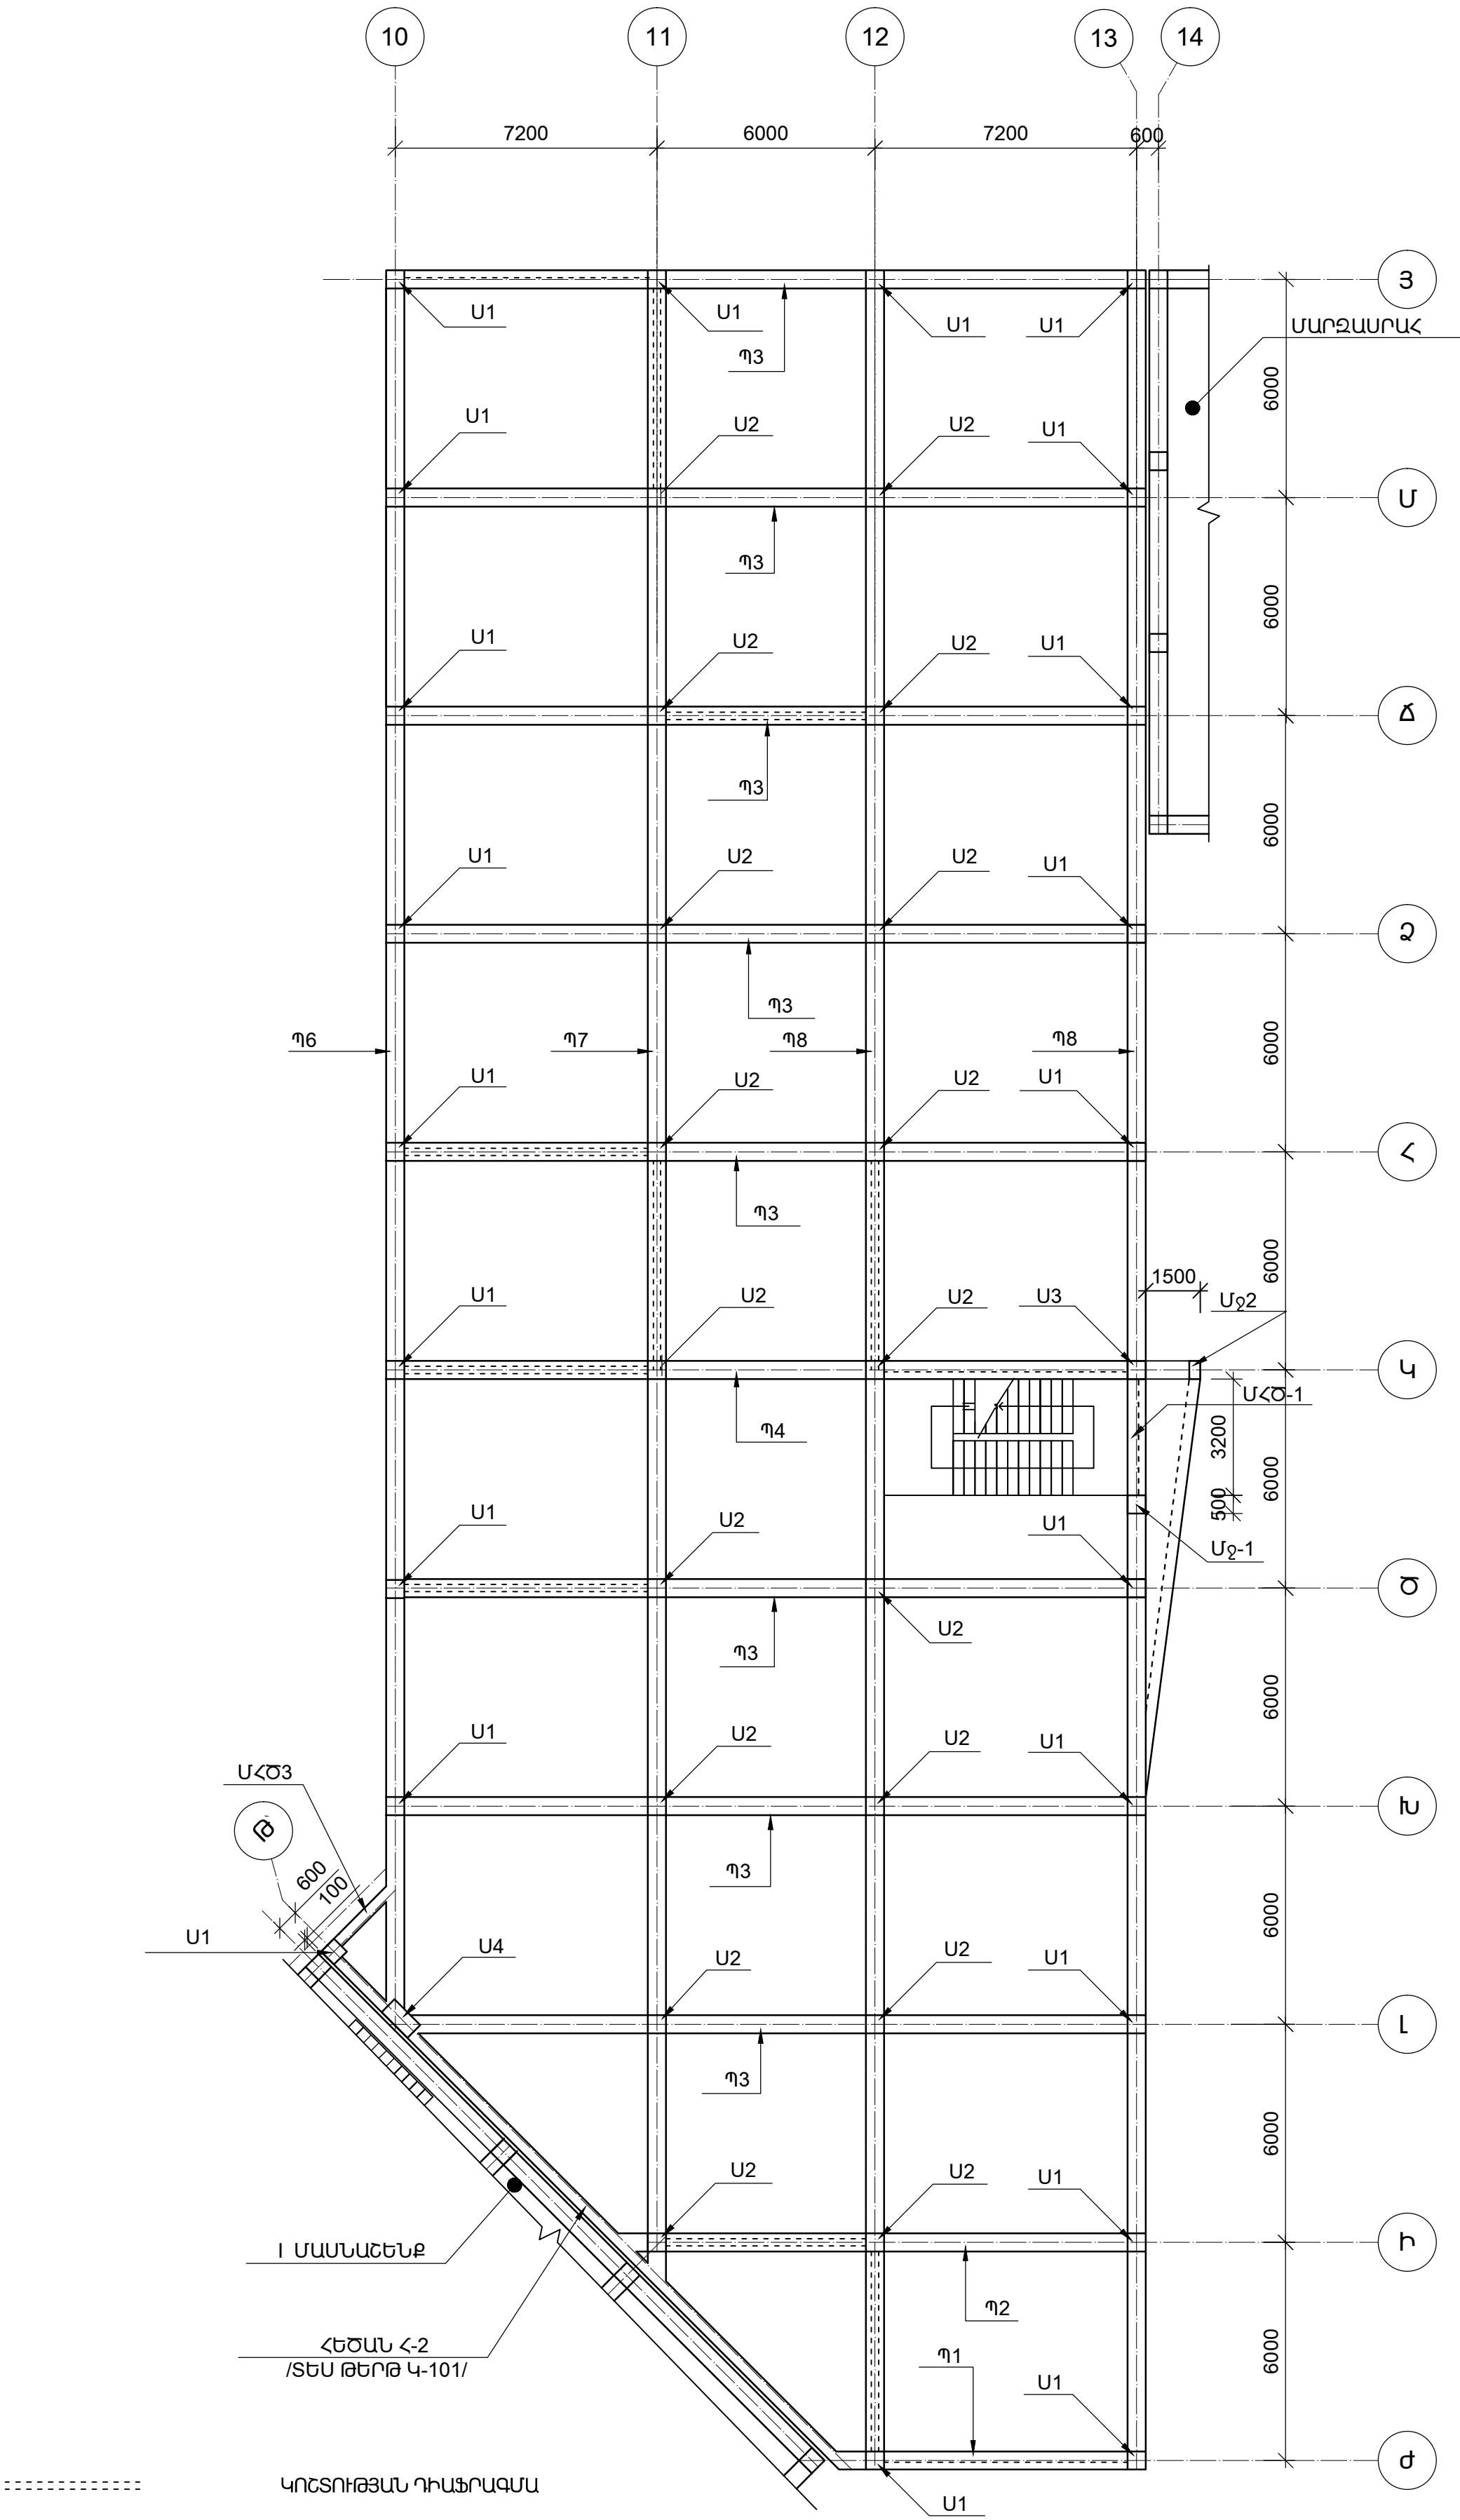

ԿՈՇՏՈՒԹՅԱՆ ՊԼԱՆԵՐԻ ԴԱՍԱԿՈՐՈՒԹՅԱՆ  
ՍԽԵՄԱՆԵՐԸ ՏՐԿԱԾ Է ԱՌԱՆՋԻՆ

ՏՆՕՐԵՆ	Մ.ՀՈՒՄՆՅԱՆ	ԵՐԵՎԱՆԻ ԹԻՎ 153 ԴՊՐՈՑ			
ՆԳՃ	Մ.ՀՈՒՄՆՅԱՆ				
ՆԱԽԱԳԾԵՑ	Ա.ԽԱՍՏՅԱՆ	ԿՈՆՍՏՐՈՒԿՏՈՐԱԿԱՆ ՄԱՍ / II ՄԱՍՆԱՇՆՔ /	ՓՈՒԼ	ԹԵՐԹ	ԹԵՐԹԵՐ
ՍՏՈՒԳԵՑ	Ն.ՍՏԵՓԱՆՅԱՆ		ԱՆ	Կ-36	117
		ԵՐԿՐՈՐԴ ՄԱՍՆԱՇՆՔԻ ՀԻՄՆԱԿՄԱՆՔԻ ՄԻԱՋՈՒՅԼ Ե/Ք ՏԱՐԻԵՐԻ ԴԱՍԱԿՈՐՈՒԹՅԱՆ ՍԽԵՄԱ +3.550 ՆԻՇՈՒՄ	«ՄԱՌԱ ԵՎ ԴՈՒՍՏՐԵՐԻ» ՍՊԸ		