


ԵՐԿՐՈՐԴ ՄԱՍՆԱՇԵՆՔԻ ՀԻՄՆԱԿՄԱՆՔԻ ՄԻԱՁՈՒՅԼ Ե/Ք ՏԱՐԻԵՐԻ  
ԴԱՍԱԿՈՐՈՒԹՅԱՆ ՍԽԵՄԱ +6.850 ՆԻՇՈՒՄ Մ1:200

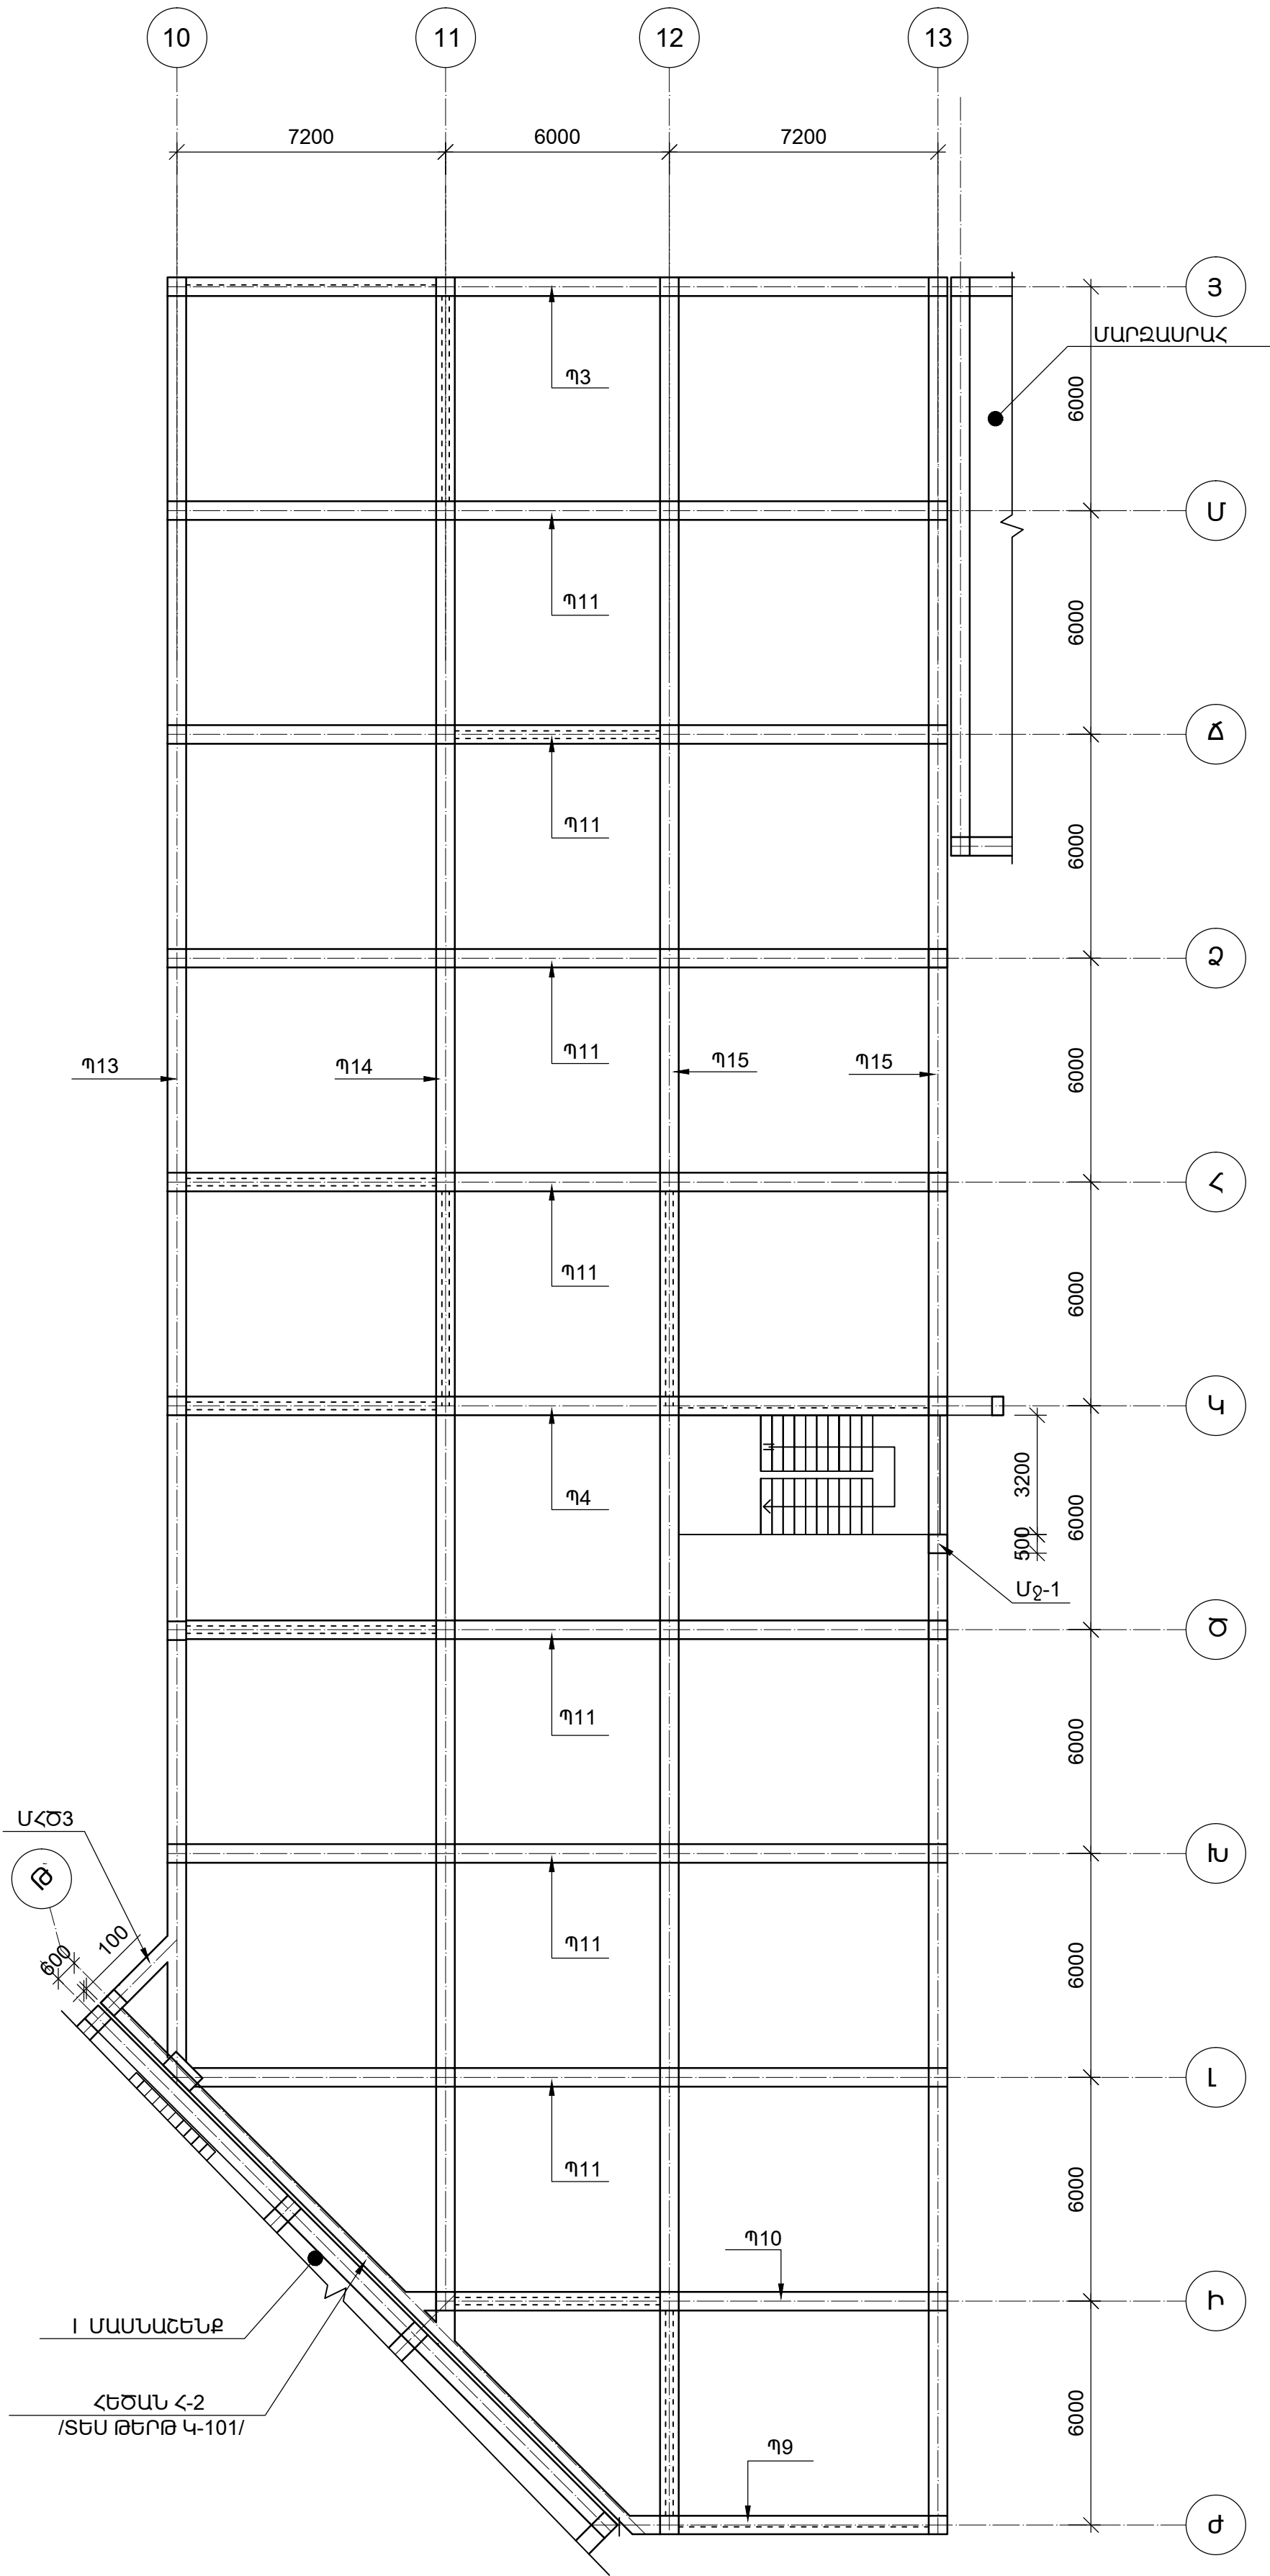

ՏՆՕՐԵՆ	Մ.ՀՈՒՄՆՅԱՆ	ԵՐԵՎԱՆԻ ԹԻՎ 153 ԴՊՐՈՑ			
ՆԳՃ	Մ.ՀՈՒՄՆՅԱՆ				
ՆԱԽԱԳԾԵՑ	Ա.ԽԱՍՏՅԱՆ	ԿՈՆՍՏՐՈՒԿՏՈՐԱԿԱՆ ՄԱՍ / II ՄԱՍՆԱՇԵՆՔ /	ՓՈՒԼ	ԹԵՐԹ	ԹԵՐԹԵՐ
ՍՏՈՒԳԵՑ	Ն.ՍՏԵՓԱՆՅԱՆ		ԱՆ	Կ-37	117
		ԵՐԿՐՈՐԴ ՄԱՍՆԱՇԵՆՔԻ ՀԻՄՆԱԿՄԱՆՔԻ ՄԻԱՁՈՒՅԼ Ե/Ք ՏԱՐԻԵՐԻ ԴԱՍԱԿՈՐՈՒԹՅԱՆ ՍԽԵՄԱ +6.850 ՆԻՇՈՒՄ	«ՄԱՌԱ ԵՎ ԴՈՒՍՏՐԵՐ» ՍՊԸ		